

TERITORIJAS PLĀNOTĀ (ATĻAUTĀ) IZMANTOŠANA


M 1:1000



IZVIETOJUMA SHĒMA



X=2923000.000
Y=5147000.000

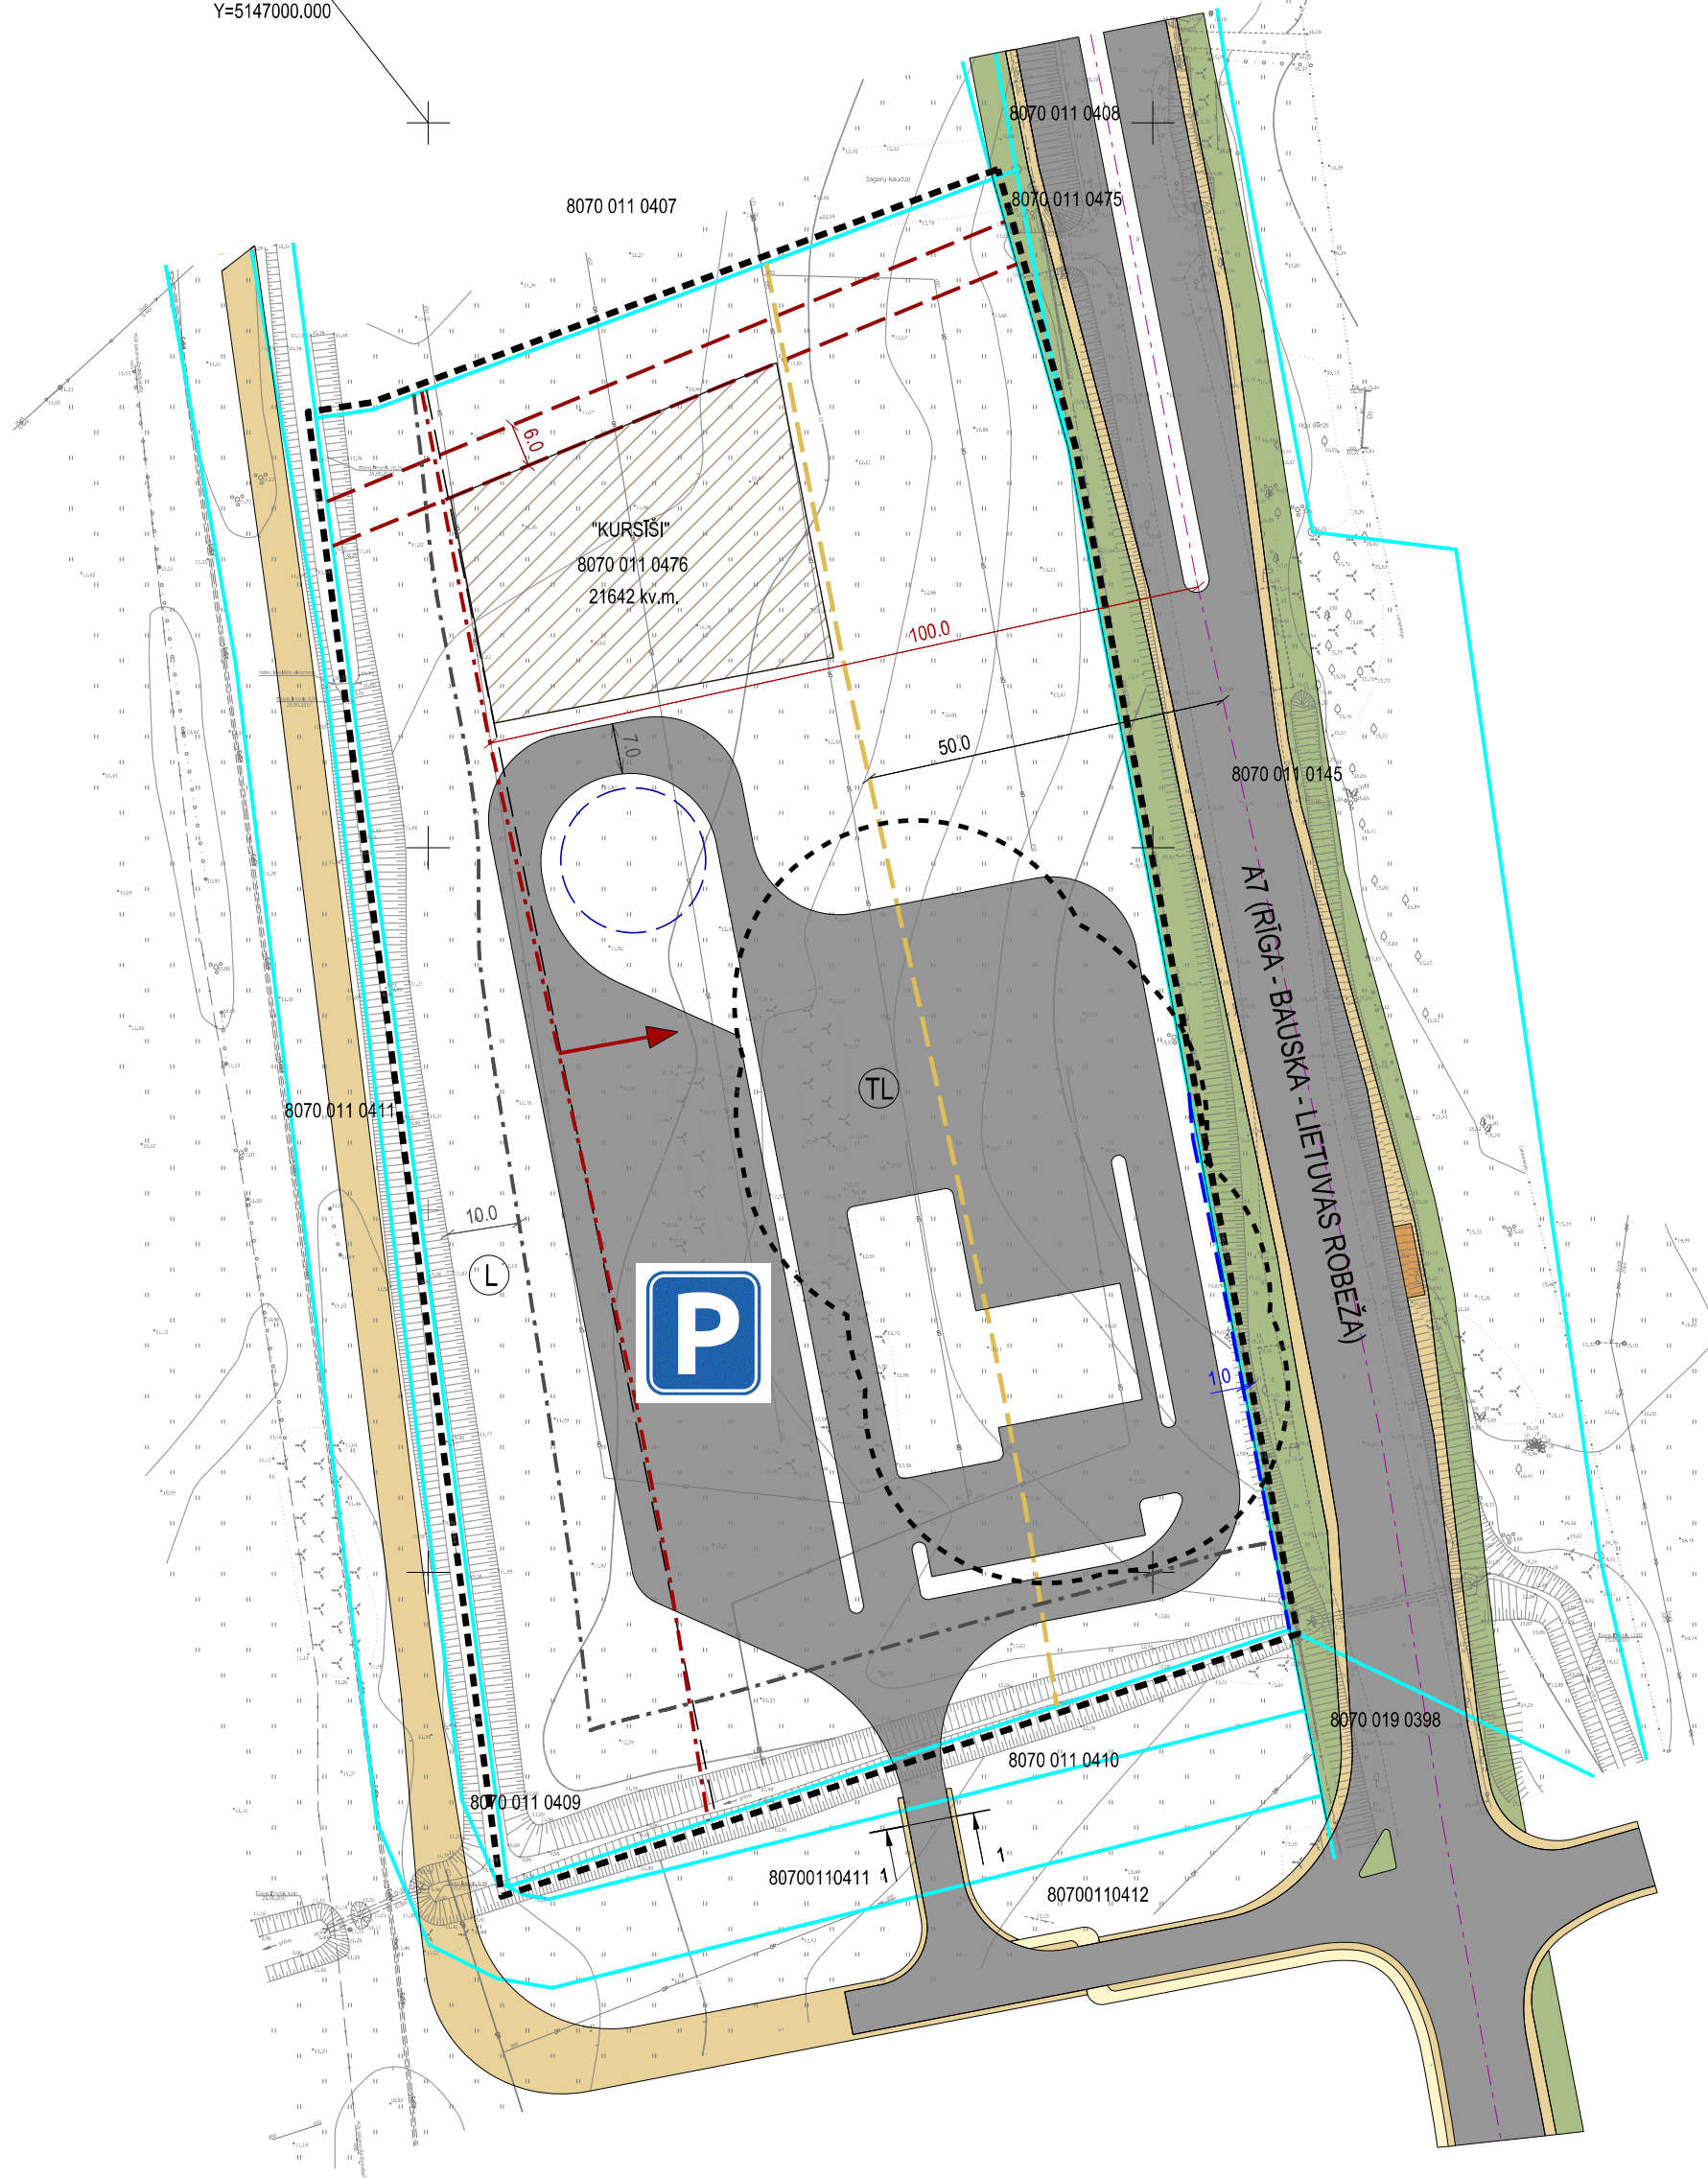

APZĪMĒJUMI	NOSAUKUMS
— · — · — ·	DETĀLPLĀNOJUMA ROBEŽA
—	ZEMES VIENĪBAS ROBEŽA
"KURSIŠI"	ZEMES VIENĪBAS NOSAUKUMS
8070 011 0476	ZEMES VIENĪBAS KADAŠTRA APZĪMĒJUMS
21642 kv.m.	ZEMES VIENĪBAS PLATĪBA
■	PLĀNOTĀ BRAUKTUVE
■	PLĀNOTĀ IETVE
■	NOMALE / ZEMES CEĻŠ
■	APZAĻUMOTĀ TERITORIJA GAR IELU
■	PLĀNOTĀ APBŪVES IZVIETOJUMA ZONA
■	PLĀNOTĀ DEGVIELAS UZPILDES STACIJAS ĒKAS IZVIETOJUMA ZONA
■	AUTOBUSA PIETURVIETA
P	KRAVAS AUTOTRANSPORTA STĀVVIETA
— — —	CEĻA ASS
— — —	MINIMĀLAIS ĒKU ATTĀLUMS NO CEĻA ASS
— — —	ATĻAUTĀS IZMANTOŠANAS ROBEŽA
— — —	IELAS ŠĶĒRSPROFILA VIETA
AIZSARGJOSLAS UN APRŪTINĀJUMI	
VIDES UN DABAS RESURSU AIZSARDZĪBAS AIZSARGJOSLAS	
— — —	1. AIZSARGJOSLA AP ŪDENS ŅEMŠANAS VIETU (7311090700)
EKSPLUATĀCIJAS AIZSARGJOSLAS	
— — —	2. CEĻA SERVITŪTA TERITORIJA (7315030100)
— — —	3. AIZSARGJOSLA GAR ELEKTRONISKO SAKARU TĪKLIEM (7312040100)
— — —	4. AIZSARGJOSLAS TERITORIJA GAR VALSTS GALVENO AUTOCEĻU (7312030301)
— — —	5. IERĪKOTAS ŪDENSNOTEKAS AIZSARGJOSLA (7311041000)
DROŠĪBAS AIZSARGJOSLAS	
— · — · — ·	6. AIZSARGJOSLA AP DEGVIELAS UZPILDES STACIJAS DEGVIELAS UZPILDES IEKĀRTĀM (7312090600)
PLĀNOTĀ (ATĻAUTĀ) IZMANTOŠANA	
■	LAUKSAINIECĪBAS TERITORIJA
■	SATIKSMES INFRASTRUKTŪRAS OBJEKTU TERITORIJA

PIEZĪMES:

1. DETĀLPLĀNOJUMA TERITORIJĀ IZMANTOTĀ TOPOGRĀFISKĀ INFORMĀCIJA;
2. LKS-92 TM KOORDINĀTU SISTĒMA, MĒROGA KOEFICIENTS - 0.999603.
3. LATVIJAS NORMĀLO AUGSTUMU SISTĒMA (LAS 2000,5).
4. UZMĒRĪŠANA VEIKTA 2017. GADA 25. MAIJĀ.
5. TOPOGRĀFISKIE APZĪMĒJUMI IR ATTĒLOTI ATBILSTOŠI MINISTRU KABINETĀ NOTEIKUMU NR. 281 1. PIELIKUMAM.
6. TOPOGRĀFISKĀ PLĀNA MĒROGA PRECIZITĀTE 1 : 500.
7. UZMĒRĪŠANĀ IZMANTOTA LATPOS GP BĀZES STACIJA "OJAR" RTK REŽĪMĀ UN IERĪKOTI / NOTEIKTI ATBALSTPUNKTI:

NR.	X	Y	H
GP	292160.461 M	514812.425 M	15.290 M
GP	292259.299 M	514796.052 M	15.103 M
GP	292042.438 M	514852.612 M	15.462 M

8. PLĀNOTO INŽENIERKOMUNIKĀCIJU UN OBJEKTU AIZSARGJOSLAS NOSAKA BŪVPROJEKTĀ.



Projekta vadītājs	M. Kalvāne	2018	Pasūtītājs	DETĀLPLĀNOJUMS - teritorijal "Kursiši" Ķekavas pagastā, Ķekavas novadā	METRUM	Ģertrūdes iela 47-3 Rīga, LV-1011, tālr.80008100 e-pasts: metrum@metrum.lv
Kartogrāfs	S. Grase	2018				
Kartogrāfiskā pamatne - augstas detalizācijas topogrāfiskā plāna pamatne (uzm. SIA "Delta kompānija"), 2017. gada 25. maijā; LAS-2000,5 augst. sistēma; LKS - 92 koordinātu sistēma, mēroga koef. 0,999603)			Līguma nr.	PKE - 69	Mērogs	Lapa
			Lapas nosaukums	TERITORIJAS PLĀNOTĀ (ATĻAUTĀ) IZMANTOŠANA	M 1 : 1000	2
					Lapu skaits	4