


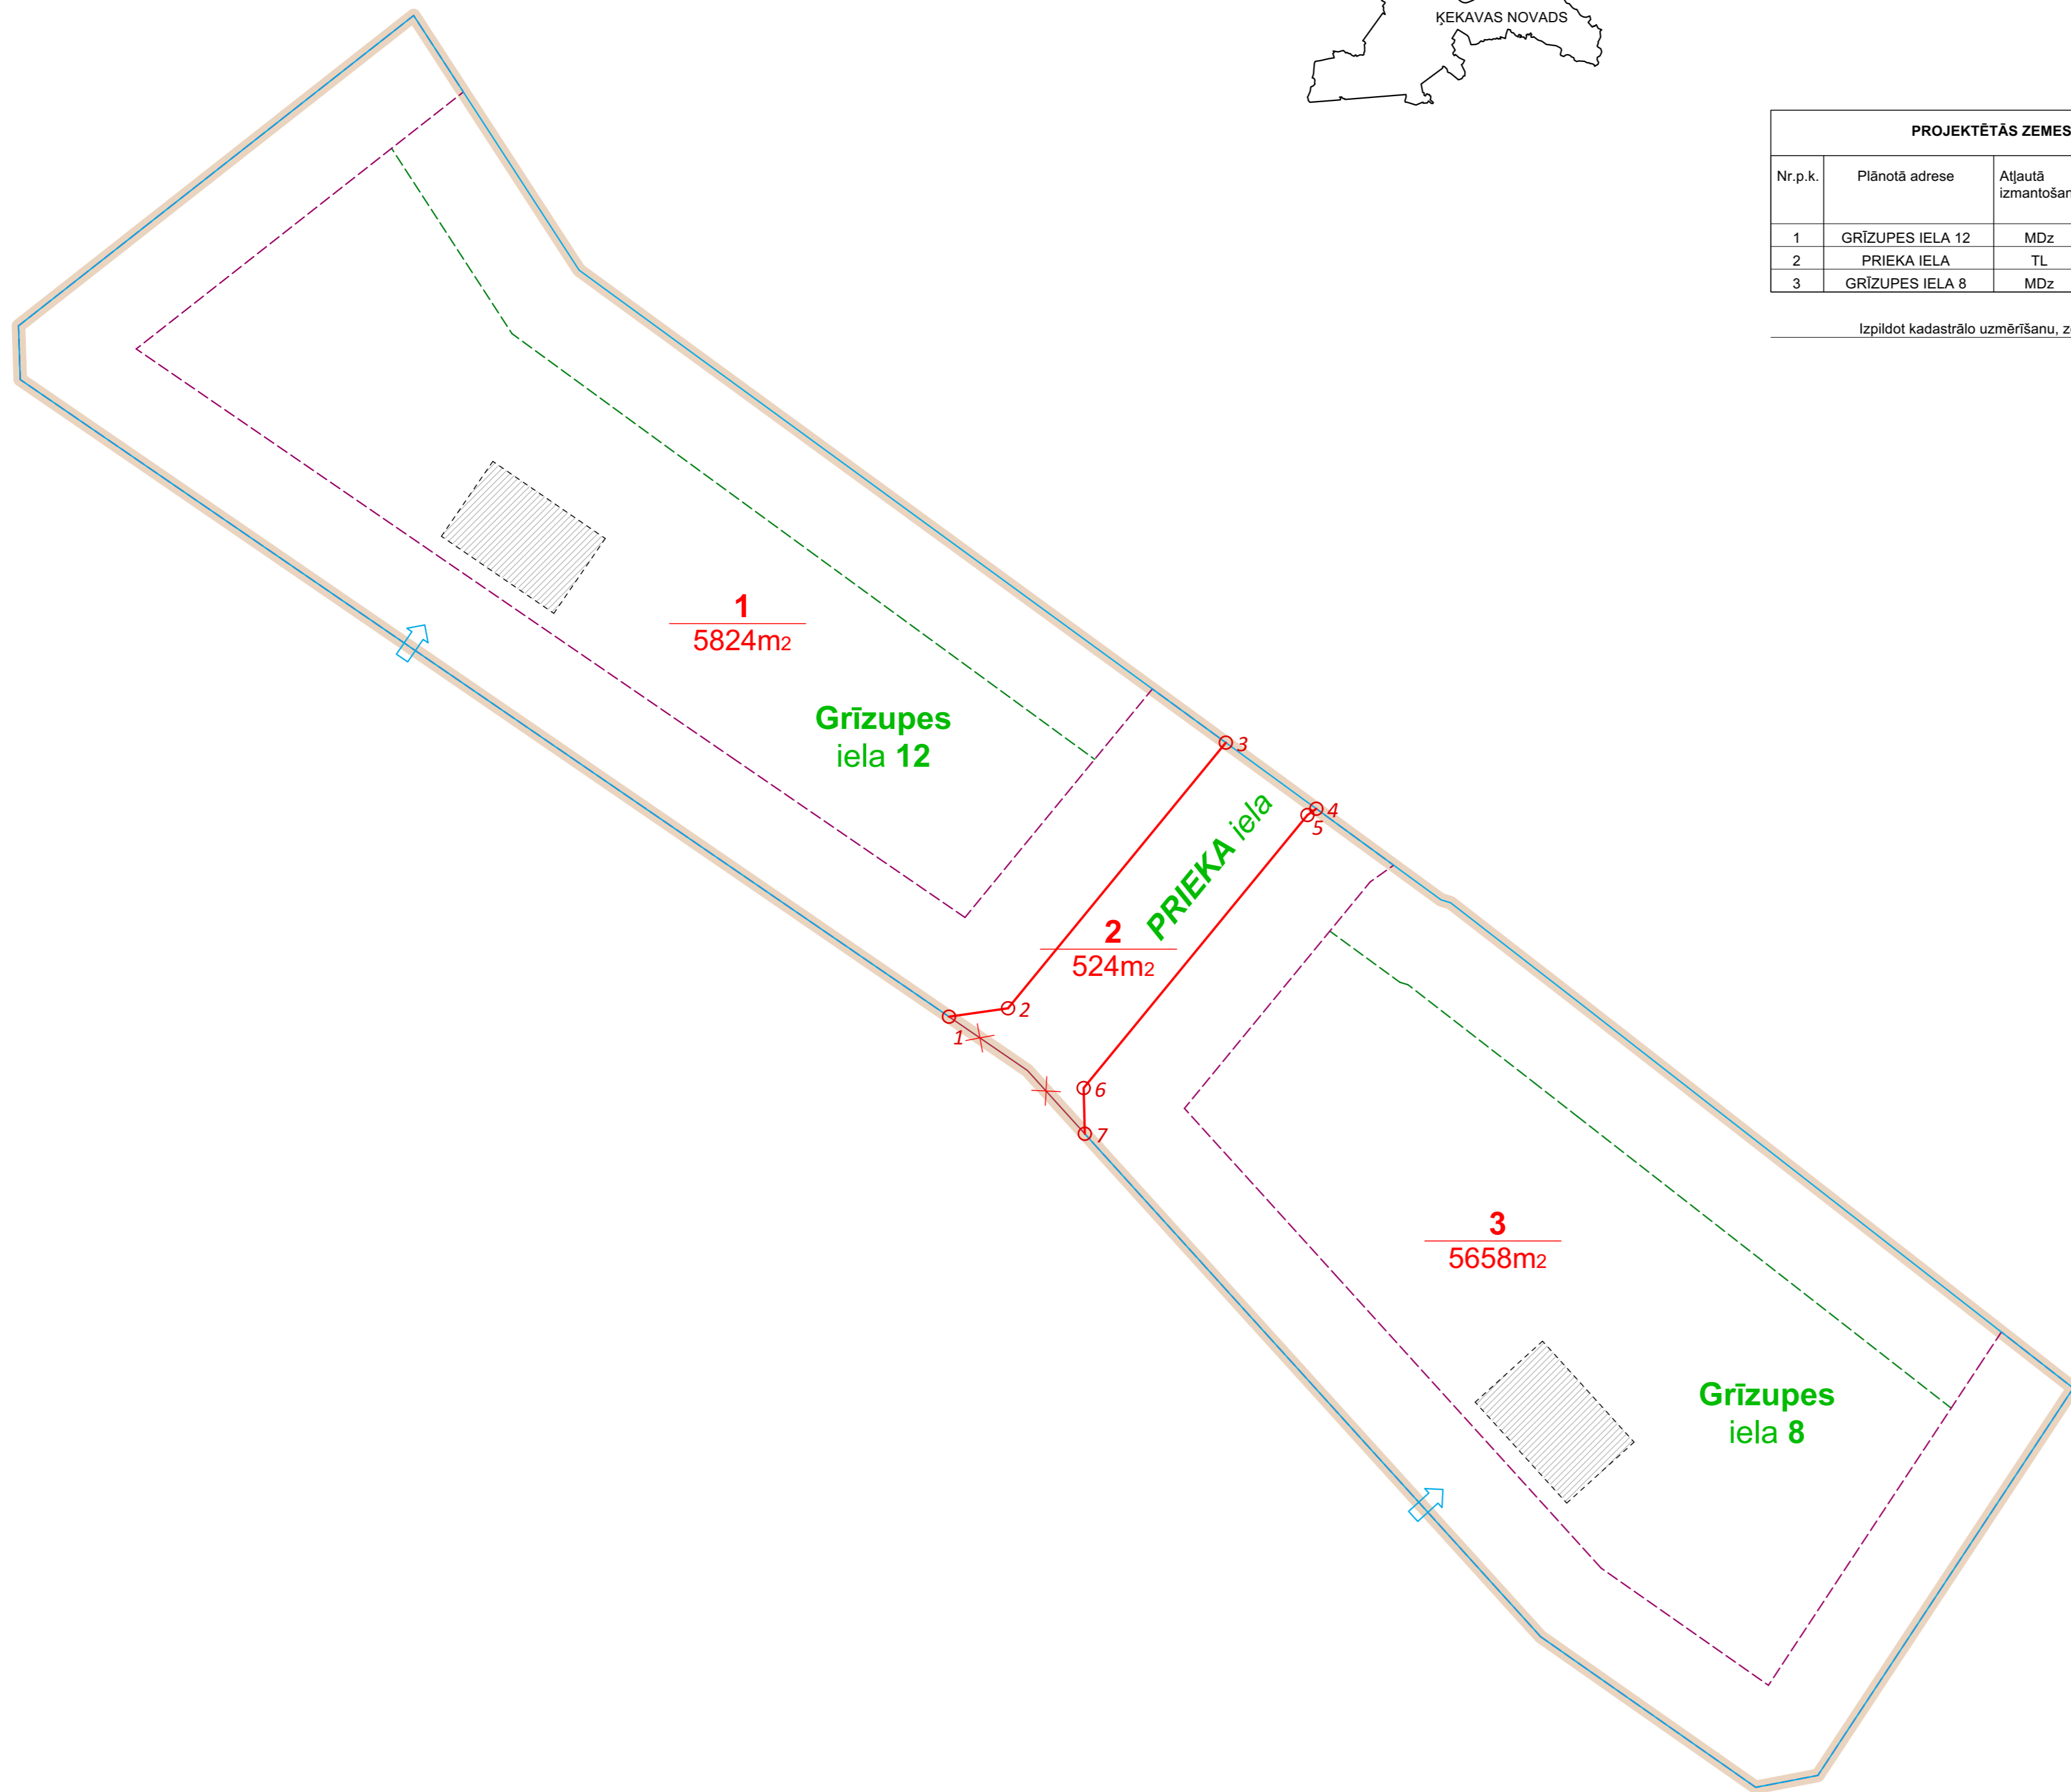

ADRESĀCIJAS PRIEKŠLIKUMA PLĀNS

M 1:500


IZVIETOJUMA SHĒMA



PROJEKTĒTĀS ZEMES VIENĪBAS					APBŪVES PARAMETRI			
Nr.p.k.	Plānotā adrese	Atļautā izmantošana	Platība (m ²)	NĪLM	Maksimālais apbūves blīvums (%)	Maksimālais ēkas augstums (m)	Maksimātā apbūves intensitāte (%)	Minimālā brīvā zaļā teritorija (%)
1	GRĪZUPES IELA 12	MDz	5824	0600 vai 0601	---	10	25	800
2	PRIEKA IELA	TL	524	1101	---	---	---	---
3	GRĪZUPES IELA 8	MDz	5658	0600 vai 0601	---	10	25	800

Izpildot kadastrālo uzmērīšanu, zemes platības var tikt precizētas

APZĪMĒJUMI	NOSAUKUMS
	DETĀLPLĀNOJUMA ROBEŽA
	PLĀNOTĀ ZEMES VIENĪBAS ROBEŽA
	LIKVIDĒJAMĀ SARKANĀ LĪNIJA
	PLĀNOTĀS ZEMES VIENĪBAS NUMURS / PLATĪBA
	ORIENTĒJOŠĀ APBŪVE
	BŪVLAIDE
	APBŪVES LĪNIJA
	PLĀNOTĀ SARKANĀ LĪNIJA
	SARKANĀS LĪNIJAS PAGRIEZIENA PUNKTS
	PLĀNOTĀ IEBRAUKTUVE (PRECIZĒT TEHNISKAJĀ PROJEKTĀ)
	PLĀNOTĀ ADRESĀCIJA
	PLĀNOTAIS IELAS NOSAUKUMS

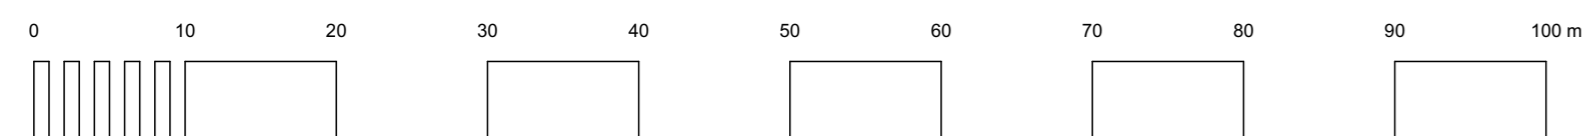

PASŪTĪJUMS NR.: 12-21-RPI IZSTRĀDES VADĪTĀJS: SERT.:Nr.1-00667 A. GEDROVICS IZSTRADĀTĀJS: SERT.:Nr.1-00667 A. GEDROVICS PROJEKTĒTĀJĀ ADRESE: LIEPĀJAS IELA 31-1, RĪGA, LV-1002 LĪGUMA/ARHĪVA NR.: 12-21-RPI	DETĀLPLĀNOJUMA GROZĪJUMI IPĀŠUMAM PASŪTĪJUMS: GRĪZUPES IELĀ 8 (KAD.NR.8070 008 2212), GRĪZUPES IELĀ 10 (KAD.NR.8070 008 2214), GRĪZUPES IELĀ 12 (KAD.NR.8070 008 2219) KROGSILĀ, ĶEKAVAS PAG., ĶEKAVAS NOVADĀ	
	PASŪTĪTĀJS: RASEJUMS: ADRESĀCIJAS PRIEKŠLIKUMA PLĀNS	LKS-92 TM m.k.0.999602 LAPU SKAITS: 7 LAPA NR. 6
	28.05.2021. M 1:500	
	tālrunis: +371 29228183 aģentūra: artiss_gedrovicssimon.lv Liepājas 31-1, Rīga LV-1002	