

# TRANSPORTA KUSTĪBAS SHĒMA


M 1:500

IZVIETOJUMA SHĒMA




**MDC** Mērniecības Darbības Centrs  
 Detaļprojektu izstrādātājs ar Nr. **8070 TP 192982**  
 2019. gada 17. oktobrī  
 SIA "Mērniecības Darbības Centrs" Lielbāze iela 9-486, Rīga, LV-1005  
 Tālrunis: +371 67496633, Fakss: +371 67287483, e-pasts: info@mdc.lv, www.mdc.lv, www.topografija.lv

APZĪMĒJUMI	NOSAUKUMS
	DETĀLPLĀNOJUMA ROBEŽA
	ZEMESGABALA ROBEŽA
	ZEMES VIENĪBAS KADAŠTRA APZĪMĒJUMS
	PLĀNOTĀ ZEMES VIENĪBAS ROBEŽA
	UGUNSDZESĪBAS ŪDENS NĒMŠANAS VIETA
	PLĀNOTĀS ZEMES VIENĪBAS NUMURS / PLATĪBA
	ORIENTĒJOŠĀ APBŪVE
	PLĀNOTĀ SARKANĀ LĪNIJA
	SARKANĀS LĪNIJAS PAGRIEZIENA PUNKTS
	ESOŠĀS SARKANĀS LĪNIJAS PAGRIEZIENA PUNKTS
	PLĀNOTĀ IEBRAUKTUVE (PRECIZĒT TEHNISKAJĀ PROJEKTĀ)
	PLĀNOTĀ BRAUKTUVE
	PLĀNOTĀ IETVE / VELOCELIŅŠ
	PLĀNOTAIS LIETUSŪDENS NOVADĪŠANAS GRĀVIS
	TRANSPORTA KUSTĪBAS VIRZIENS
	PRIEKŠA iela
	PLĀNOTAIS IELAS NOSAUKUMS

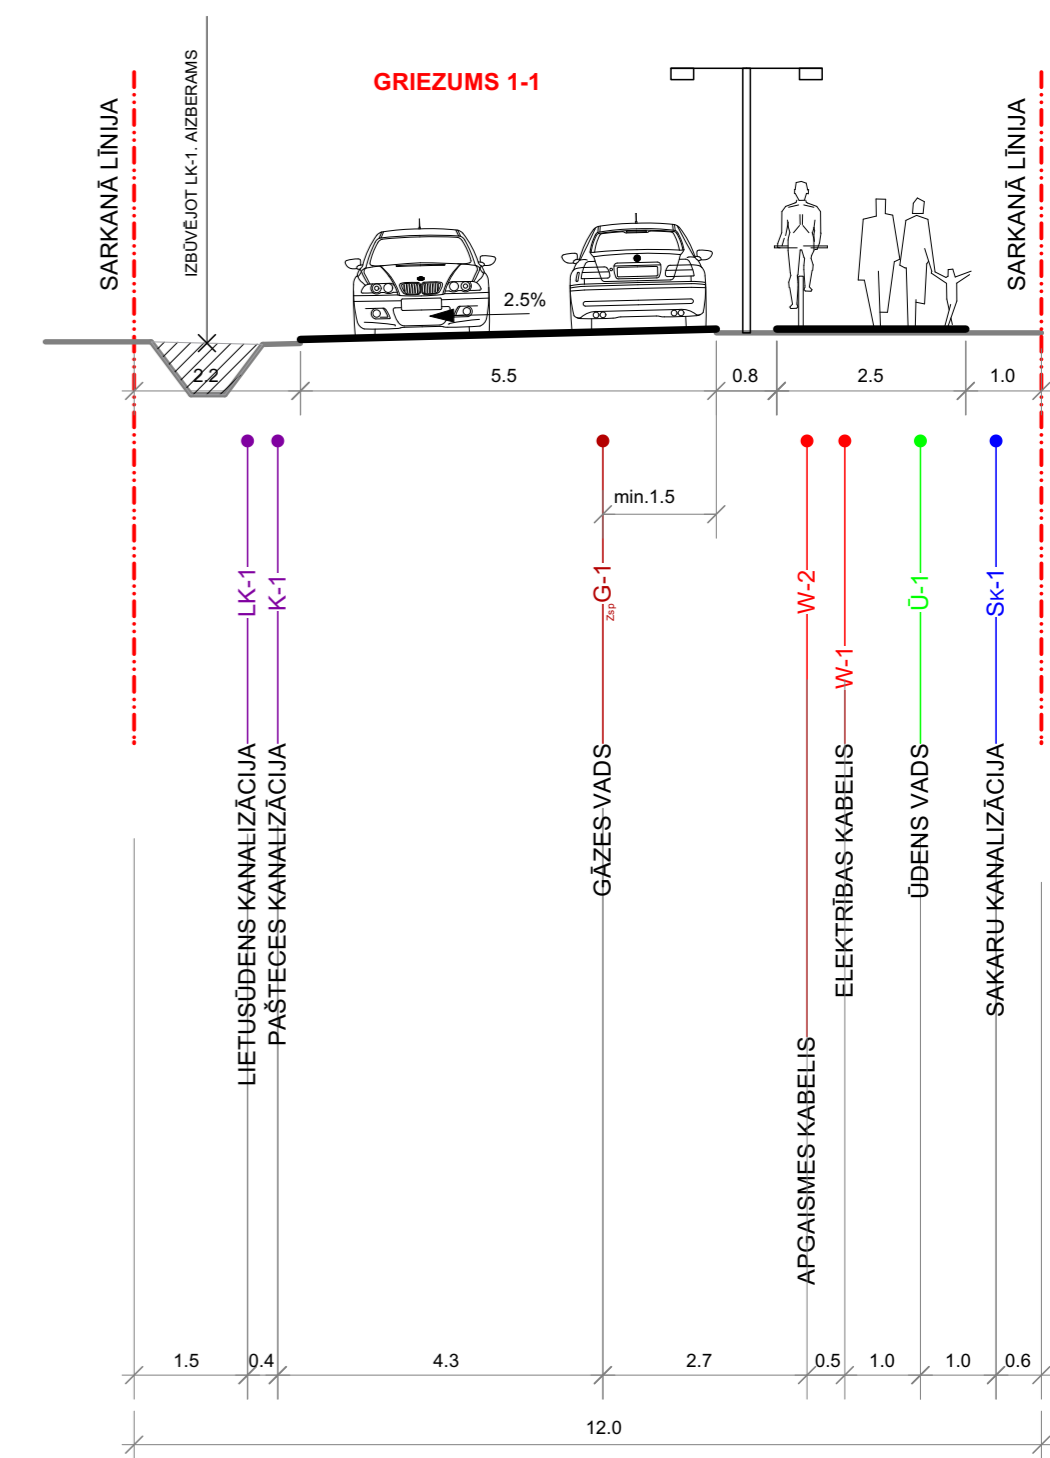

### PIEZĪMES

1. DETĀLPLĀNOJUMA GROZĪJUMOS TIEK IZVEIDOTA JAUNA IELA, TAI NOSAKOT SARKANĀS LĪNIJAS.
2. DETĀLPLĀNOJUMA GROZĪJUMOS TIEK IZMAINĪTAS GRĪZUPES IELAS SARKANĀS LĪNIJAS.
3. DETĀLPLĀNOJUMĀ GROZĪJUMOS TIEK IZMAINĪTAS ZEMES GABALU AR KADAŠTRA NR. 8070 008 2212; 8070 008 2214; 8070 008 2219 ROBEŽAS.
4. DETĀLPLĀNOJUMĀ GROZĪJUMOS TIEK IZMAINĪTAS ZEMES GABALU AR KADAŠTRA NR. 8070 008 2212; 8070 008 2214; 8070 008 2219 BŪVLAIDES UN APBŪVES LĪNIJAS.
5. DETĀLPLĀNOJUMA TERITORIJĀ IZMANTOTĀ TOPOGRĀFISKA INFORMĀCIJA:
  - 5.1. UZMĒRĪŠANA VEIKTA NO 2019. GADA 10. SEPTEMBRA LIDZ 2019. GADA 11. SEPTEMBRIM.
  - 5.2. LKS-92 TM KOORDINĀTU SISTĒMA, MĒROGA KOEFICIENTS 0.999602.
  - 5.3. LATVIJAS NORMĀLO AUGSTĪMU SISTĒMA (LAS-2000.5) 01.12.2014.
  - 5.4. UZMĒRĪŠANĀ IZMANTOTA LielPoz GP BĀZES STACĪJA "OJĀRS" RTK REŽĪMĀ NOSAKOT ATBALSTPUNKTUS:  
 GP 1001: x=300782.553, y=510769.542, H=11.109m;  
 GP 1002: x=300713.732, y=510886.475, H=11.021m;  
 GP 1003: x=300572.682, y=511122.578, H=11.507m;  
 GP 1004: x=300660.571, y=511169.656, H=9.018m;
  - 5.5. NEKUSTAMĀ IPĀŠUMA KADAŠTRA KARTĒS DATI UZ 16.09.2019. (DATNE 2177216.edoc).
  - 5.6. SASKAŅĀ AR VZD SNIEGTO INFORMĀCIJU ZEMES ROBEŽAS IR ATTĒLOTAS ATBILSTOŠI ZEMES KADAŠTRĀLĀS UZMĒRĪŠANAS UN VIETĒJĀ ĢEODEZISKĀ TĪKLA PRECIZITĀTEI UN VAR NĒSAKRIST AR SITUĀCIJU PLĀNĀ.
  - 5.7. TOPOGRĀFISKIE APZĪMĒJUMI IR ATTĒLOTI ATBILSTOŠI MK NOTEIKUMU NR.281 1.PIELIKUMAM.
  - 5.8. IELU SARKANĀS LĪNIJAS ATTĒLOTAS ATBILSTOŠI ĶEKAVAS NOVADA TERITORIJAS PLĀNOJUMAM.
  - 5.9. INŽENIERTEHNISKAIS KOMUNIKĀCIJAS DAĻĒJI APSEKOTAS DABĀ UN SALĪDZINĀTAS APKĀRPOJOSĀJĀS ORGANIZĀCIJĀS.
  - 5.10. OBJEKTA PLATĪBA 22.59 HA.
  - 5.11. TOPOGRĀFISKA PLĀNA MĒROGA PRECIZITĀTE 1:500.

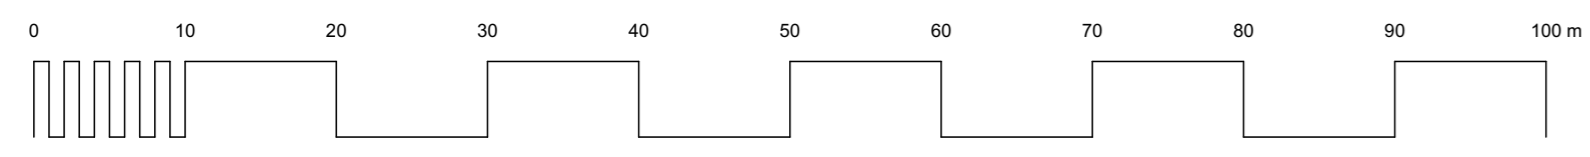

PASŪTĪJUMS NR.: 12-21-RPI  IZSTRĀDES VADĪTĀJS: SERT.:Nr.1-00667 IZSTRADĀTĀJS: SERT.:Nr.1-00667	DETĀLPLĀNOJUMA GROZĪJUMI IPĀŠUMAM GRĪZUPES IELĀ 8 (KAD.NR.8070 008 2212), GRĪZUPES IELĀ 10 (KAD.NR.8070 008 2214), GRĪZUPES IELĀ 12 (KAD.NR.8070 008 2219) KROGSILĀ, ĶEKAVAS PAG., ĶEKAVAS NOVADĀ	LKS-92 TM m.k.0.999602 LAPU SKAITS 7 LAPA NR. 7
	PASŪTĪTĀJS: RASEJUMS: TRANSPORTA KUSTĪBAS SHĒMA LĪGUMA/ARHĪVA NR.: 12-21-RPI 28.05.2021.	