



| Esošas zemes vienības |           |
|-----------------------|-----------|
| Kadastra apzīmējums   | Platība   |
| 8070 004 0011         | 0,6500 ha |
| KOPĀ:                 | 0,6500 ha |

ZEMES VIENĪBAS SHĒMA PIRMS PROJEKTA

ZEMES VIENĪBAS SHĒMA PĒC PROJEKTA

ZEMES VIENĪBAS IZVIETOJUMA SHĒMA

| Projektētās zemes vienības |                     |                                     |            | Aprūtinājumi |                     |
|----------------------------|---------------------|-------------------------------------|------------|--------------|---------------------|
| Nr.                        | Kadastra apzīmējums | Platības no esošajām zemes vienībām | Platība ha | Kārtas NR.   | Klasifikācijas kods |
| 1.                         |                     | 0.1140 ha no 80700040011            | 0.1140 ha  | 1            | 7313090100          |
| 2.                         |                     | 0.1140 ha no 80700040011            | 0.1140 ha  | 1            | 7313090100          |
| 3.                         |                     | 0.1140 ha no 80700040011            | 0.1140 ha  | 1            | 7313090100          |
| 4.                         |                     | 0.1209 ha no 80700040011            | 0.1209 ha  | 1            | 7313090100          |
| 5.                         |                     | 0.1373 ha no 80700040011            | 0.1373 ha  | 2            | 7312030100          |
| 6.                         |                     | 0,2937 ha no 80070021726            | 0,2937 ha  | 2            | 7312030100          |
|                            |                     |                                     |            | 3            | 7312080101          |
|                            |                     |                                     |            | 4            | 7312010300          |
|                            |                     |                                     |            | 5            | 7312050201          |
|                            |                     |                                     |            | 6            | 7315030100          |

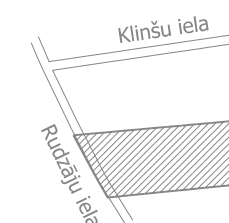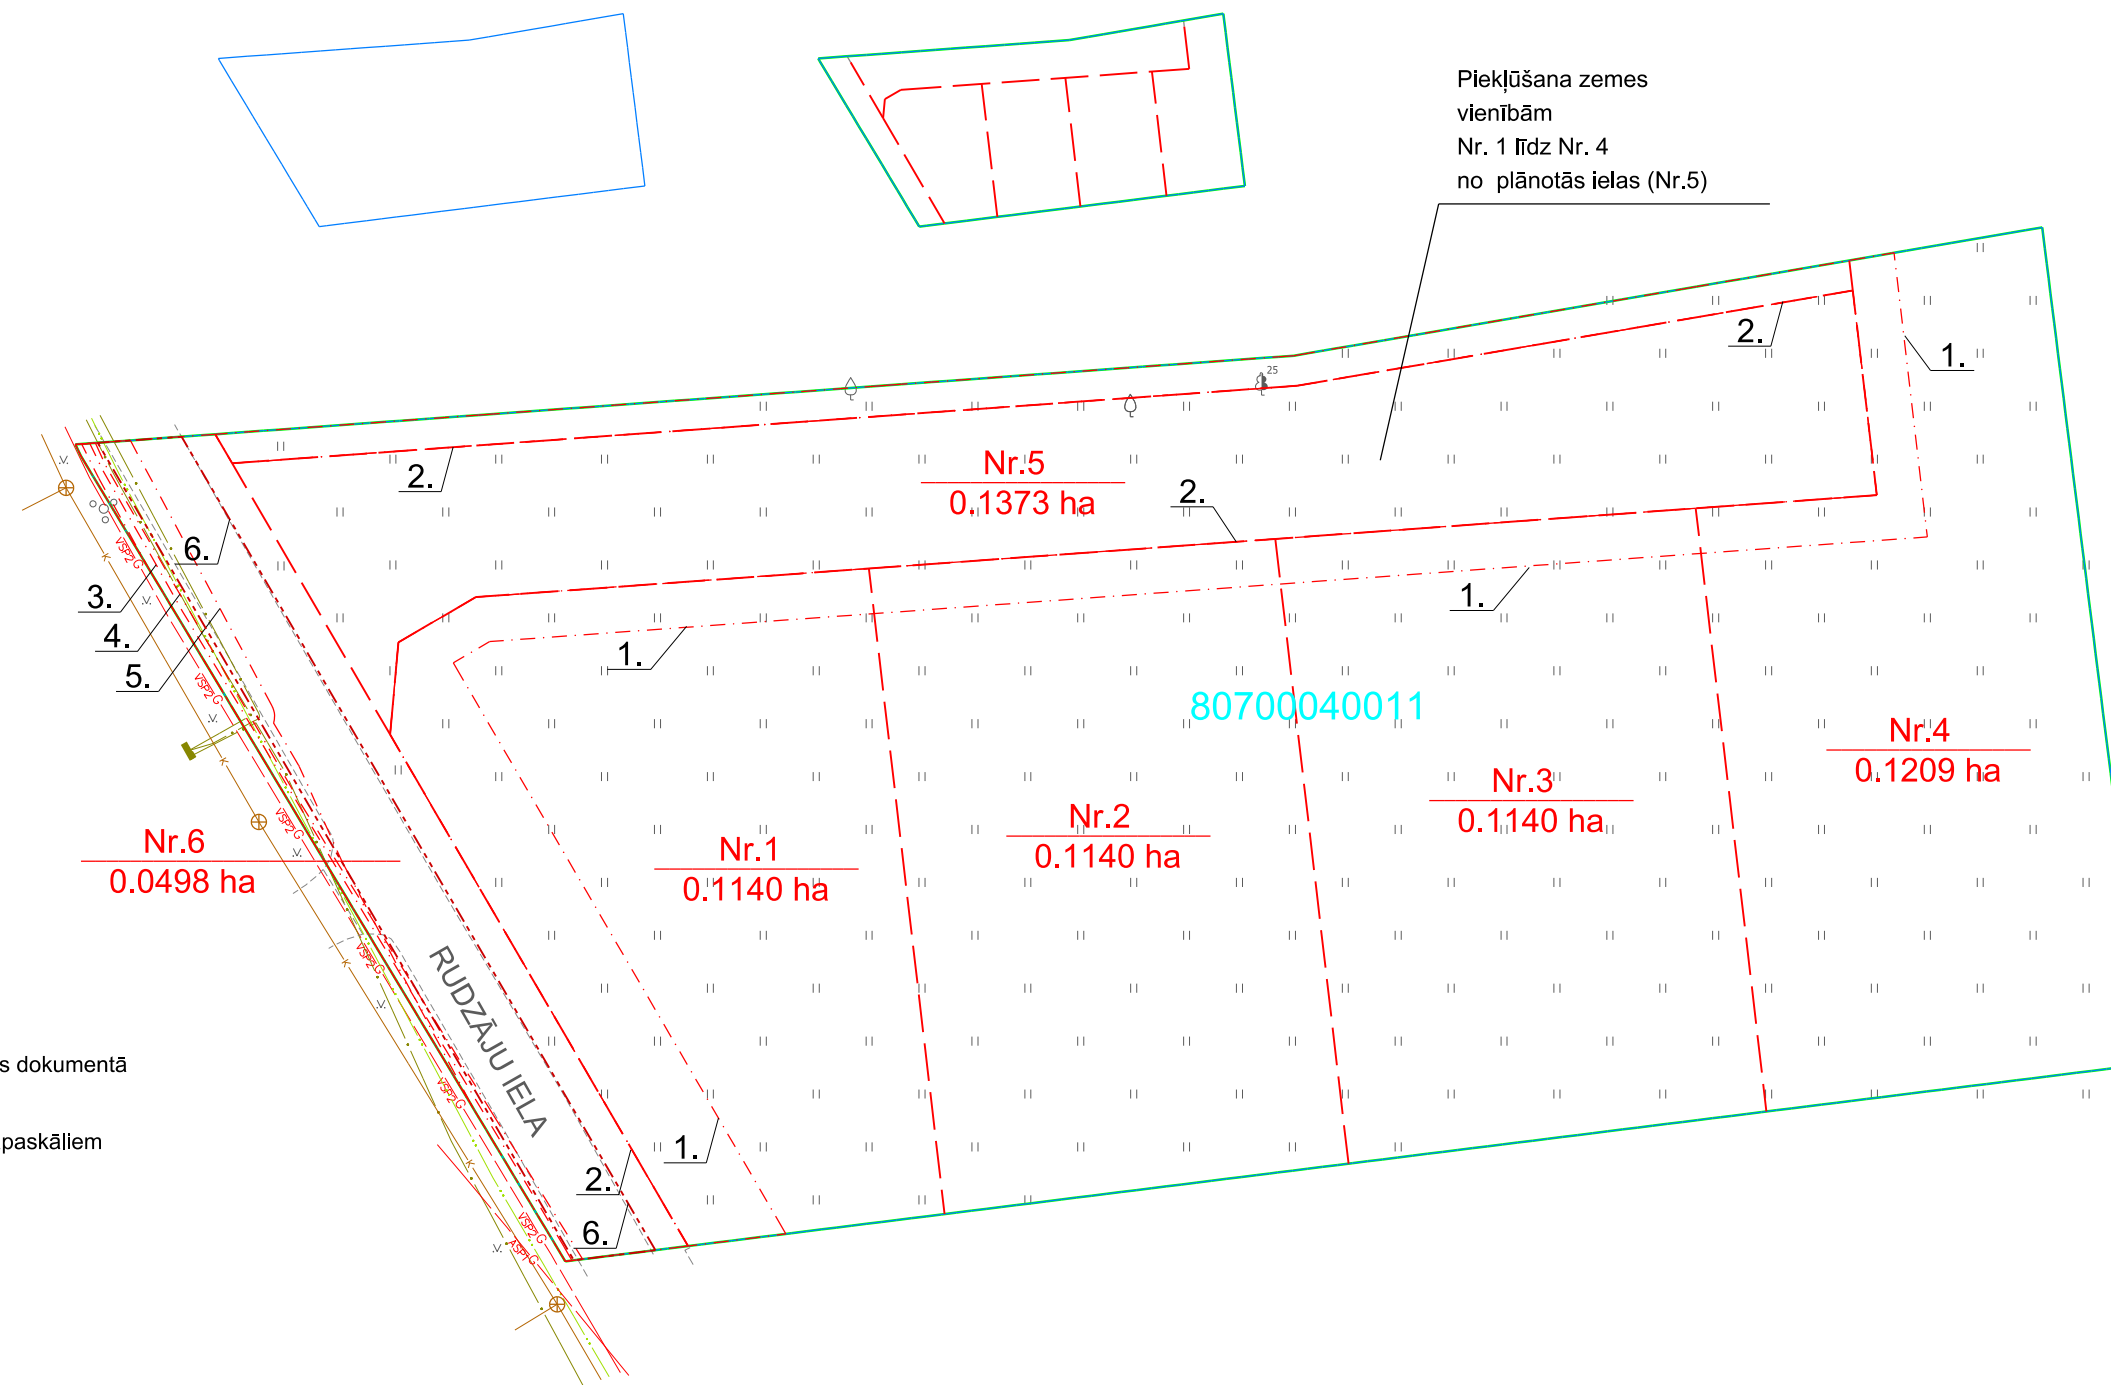

- 7313090100- būvniecības ierobežojumu teritorija, kas noteikta teritorijas attīstības plānošanas dokumentā
- 7312030100- ekspluatācijas aizsargjoslas teritorija gar ielu vai ceļu – sarkanā līnija
- 7312080101- ekspluatācijas aizsargjoslas teritorija gar gāzesvadu ar spiedienu līdz 0,4 megapaskāļiem
- 7312010300- ekspluatācijas aizsargjoslas teritorija gar pašteses kanalizācijas vadu
- 7312050201- ekspluatācijas aizsargjoslas teritorija gar elektrisko tīklu kabeļu līniju
- 7315030100- ceļa servitūta teritorija

**Apzīmējumi:**

- projektētās teritorijas robeža
- - - projektēto zemes vienību robežas
- Nr.1  
0,1140 ha projektētās zemes vienības numurs, kadastra apzīmējums un platība
- 80700040011 zemes vienības kadastra apzīmējums
- esošās zemes vienības robežas/ robežpunkti
- - - nekustamā īpašuma objekta aprūtinājuma robeža

|   |            |        |                         |
|---|------------|--------|-------------------------|
| <b>PROJEKTS:</b><br>ĶEKAVAS NOVADA, RĀMAVAS CIEMA NEKUSTAMĀ ĪPAŠUMA<br>"OLEKTES" ZEMES VIENĪBAS AR KADAISTRA<br>APZĪMĒJUMU 80700040011 DETĀLPLĀNOJUMS   |            |        |                         |
| <b>PASŪTĪTĀJS:</b><br>SIA "RD MEDIA"   |            |        |                         |
| <b>IZSTRĀDĀTĀJS:</b><br><div style="float: right; font-size: small;">           SIA "Reģionālie projekti"<br/>           Rūpniecības iela 32b-501<br/>           Latvija, Rīga, LV 1045<br/>           Tālrunis: +371 67320809<br/>           birojs@rp.lv         </div> |            |        |                         |
| Projekta vadītājs   | T.Skuja    | Datums | Paraksts                |
| Grafisko daļu izstrādāja   | I.Narbutis |        |                         |
| Zemes ierīkotāja (sertif. nr. AA-000000040) (01.12.2010.- 30.11.2020.)   | I.Lillā    |        |                         |
| Apliecinu, ka zemes ierīcības projekts izstrādāts atbilstoši<br>normatīvo aktu prasībām, kas regulē zemes ierīcības projekta<br>izstrādi   |            |        | I.Lillā                 |
| Zemes ierīcības darbu plāns izstrādāts izmantojot 2007. gada sagatavoto zemes vienības robežu, sturčības un<br>aprūtinājumu plānu.<br>Reģistrēts Valsts zemes dienestā 30.10.2007. gadā                                                                                   |            |        |                         |
| <b>ZEMES IERĪCĪBAS DARBU PLĀNS</b><br>MĒROGS 1:800   |            |        | LAPA<br>4<br>LAPAS<br>4 |