


OBJEKTA IZVIETOJUMA SHĒMA

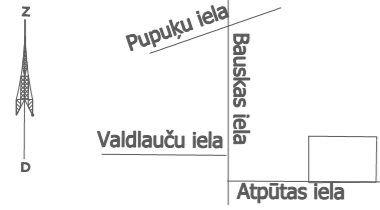

"MEISTARU IELA 5"
80700010057

"GRUZIŠI"
80700010121

"VILKMUIŽNIEKI-2"
80700010037


"JAUNATNES IELA 14"
80700010026

"ATPŪTAS IELA 6"
80700010113

"TOŠAS"
80700010038

APZĪMĒJUMI:

-  LAUKSAIMNIECĪBAS ZEME (PLĀVA)
-  AUTOMAŠĪNU STĀVLAUKUMS
-  DETĀLPLĀNOJUMA TERITORIJA
-  ZEMES VIENĪBU ROBEŽA
-  ESOŠA BŪVE/ĒKA (PLĀNOTS NOJAUKT)
-  ESOŠA SARKANĀ LĪNIJA
-  ESOŠS PRETKOROZIJAS ELEKTROĶĪMISKĀS AIZSARDZĪBAS IEKĀRTU ANODU ZEMĒJUMS
-  ESOŠS SADZĪVES KANALIZĀCIJAS SPIEDVADS
-  PAŠTECES KANALIZĀCIJA
-  PAŠTECES KANALIZĀCIJA (PLĀNOTS LIKVIDĒT)
-  ESOŠS ŪDENSVADS
-  ESOŠS ŪDENSVADS (PLĀNOTS LIKVIDĒT)
-  ESOŠA ĀRĒJĀ APGAISMOJUMA KABELĻLĪNIJA
-  ĀRĒJĀ APGAISMOJUMA KABELĻLĪNIJA (PLĀNOTS LIKVIDĒT)
-  ESOŠA ELEKTROAPGĀDES KABELĻLĪNIJA
-  GĀZESVADA ELEKTROAIZSARDZĪBAS KABELĻLĪNIJA (NEDARBOJAS)
-  GAISVADU ELEKTROAPGĀDES KABELĻLĪNIJA
-  GAISVADU ELEKTROAPGĀDES KABELĻLĪNIJA (PLĀNOTS LIKVIDĒT)
-  ESOŠS LIETUS ŪDENS KOLEKTORS
-  ESOŠS CEĻA SERVIDŪTS (ĀRPUS DETĀLPLĀNOJUMA TERITORIJAS)
-  AIZSARGJOSLA AP GĀZESVADIEM, GĀZAPGĀDES IEKĀRTĀM UN BŪVĒM
-  AIZSARGJOSLA GAR KANALIZĀCIJAS TĪKLIEM
-  AIZSARGJOSLA GAR ŪDENSVADU
-  AIZSARGJOSLA GAR ELEKTRISKAJĪEM TĪKLIEM

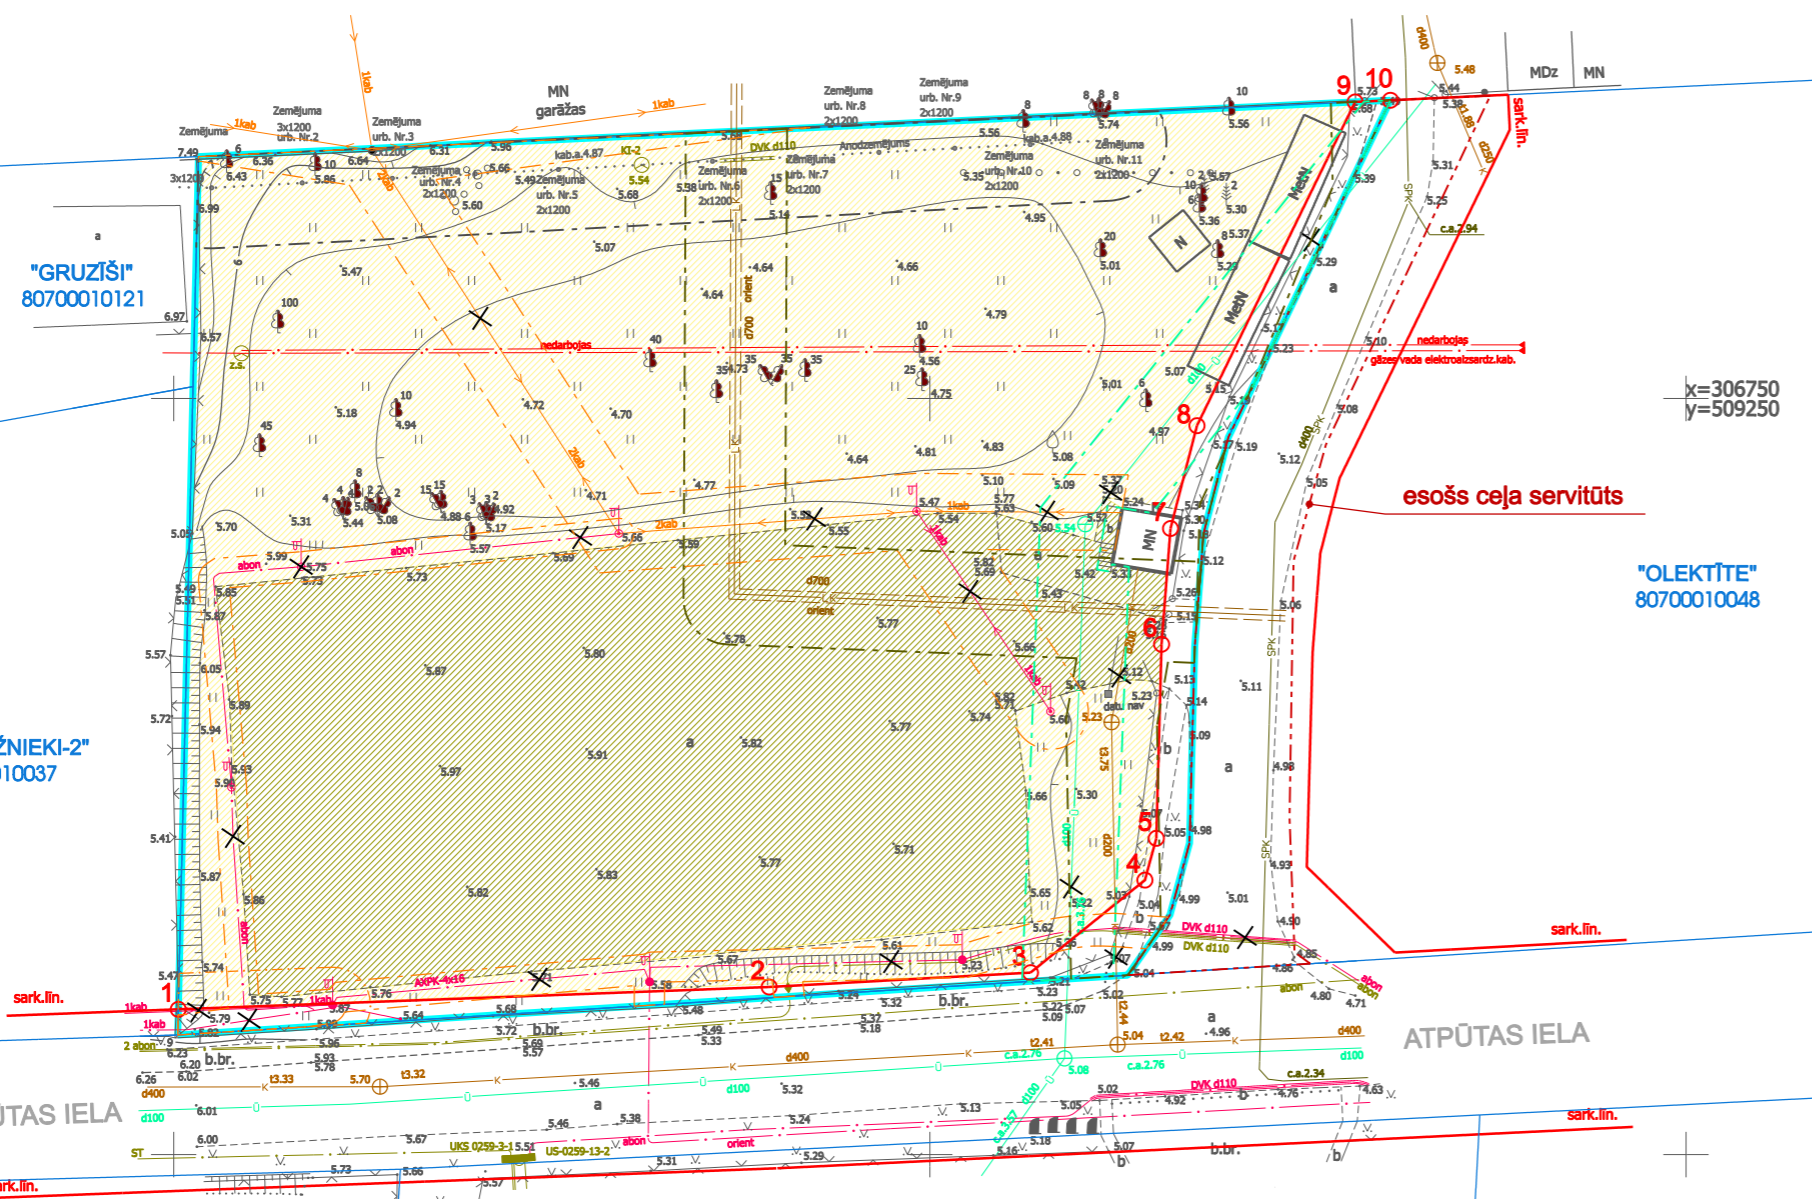

x=306750
y=509250

esošs ceļa servitūts

"OLEKTĪTE"
80700010048

PROJEKTS:
**DETĀLPLĀNOJUMS NEKUSTAMAJAM ĪPAŠUMAM "ORES",
VALDLAUČOS, ĶEKAVAS PAGASTĀ, ĶEKAVAS NOVADĀ**

PASŪTĪTĀJS:
SIA "GREEN PARKS"

IZSTRĀDĀTĀJS:



SIA "Reģionālie projekti"
Rītniecības iela 32b-501
Rīga, LV-1045
Tālrunis: +371 67320000
birojs@rp.lv

| Projekta vadītājs | T. Skuja | Datums | Paraksts |
|----------------------------|------------|--------|----------|
| Grafisko daļu izstrādātājs | I.Narbutis | | |

| | |
|---|---------|
| ESOŠĀ DETĀLPLĀNOJUMA TERITORIJAS IZMANTOŠANA | LAPA 1 |
| MĒROGS 1:500 | LAPAS 5 |

TOPOGRĀFISKĀ PLĀNA PIEZĪMES:
1. Uzmrīšana veikta 20.11.2017.gadā.
2. LKS-92 TM koordinātu sistēma, mēroga koeficients 0,500001.
3. Latvijas normālo augstumu sistēma (LAS-2000,5).
4. Uzmrīšanā izmantota LatPos GP bāzes stacija "OJAR" RTK režīmā un līnijas atbalstpunkts: STP Nr.1 x=306729,340,y=509205,610,H=5,780 STP Nr.2 x=306725,569,y=509167,667,H=5,970

5. Nekustamā īpašuma kadastra kartes dati uz 24.11.2017. (datums 470695.dgn).
6. Sasaukta ar VZD saņemto informāciju zemes vienību robežas ir atbilstoši abpusēji zemes kadastrālās uzmrīšanas un vietējā ģeodēziskā tīkla precizitātei un var nesakrist ar situāciju plānā.
7. Plānietek 4311-22-25,3-800800
8. Topogrāfiskie apzīmējumi ir atbilstoši abpusēji MK noteikumu Nr.281 1.pielikumam.



Detalplānošanas ADTI datu bāze
Uzmrījums reģistrēts ar Nr.
8070 TP 169745
2017.gada 21.decembrī

SIA "Mērniecības Datu Centrs" Līnabūv iela 9-486, Rīga, LV-1006
Tālrunis: +371 6740853 Fakss: +371 67387483 e-pasts: info@mcd.lv www.mcd.lv www.topografija.lv