


TERITORIJAS PAŠREIZĒJĀS IZMANTOŠANAS PLĀNS

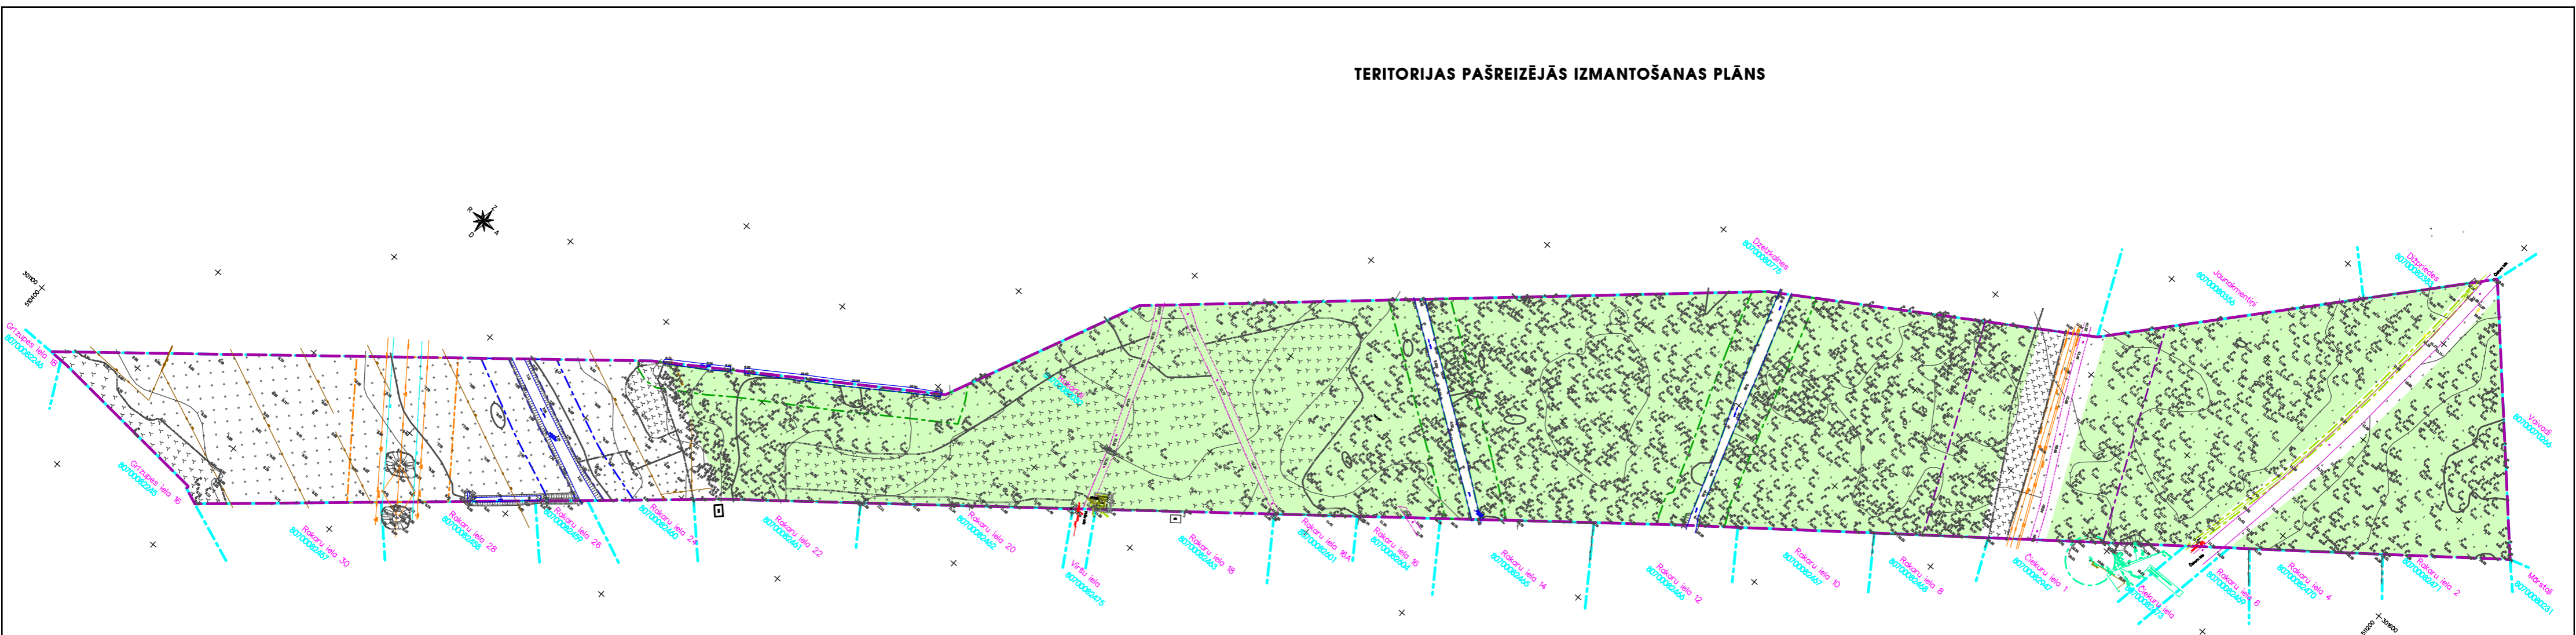

- PIEŅĒMTIE APZĪMĒJUMI:**
- detālplānojuma robeža
 - - - esošo zemes vienību robežlīnija
 - - - 330kV gaisvadu elektrolinijas aizsargjosla ciemā 12 metru attālumā no malējiem vadiem
 - - - 110kV gaisvadu elektrolinijas aizsargjosla meža teritorijā 35 metru attālumā no līnijas ass
 - - - elektrokabeļu 1m aizsargjosla no kabeļa ass
 - - - transformatora apakšstacijas 1m aizsargjosla
 - - - gāzesvada 1m aizsargjosla no vada ass
 - - - ūdensnotekas 10m aizsargjosla lauksaimniecībā izmantojamā zemē
 - - - ūdensnotekas 10m aizsargjosla meža zemē
 - - - 10m stingra režīma aizsargjosla ap pazemes ūdens ņemšanas vietām
 - meža zeme

Projektētājs: SIA DAMSIJAS reģ.Nr. 40003875540 Brīvības gatve 221 - 1, Rīga, LV-1039 Tālrunis: 29103226		DETĀLPLĀNOJUMS ĶEKAVAS NOVADS, ĶEKAVAS PAGASTS, KROGSILS, "RAKARŠI" (kad.nr.80700080030)	
Pasūtītājs: SIA "PK Meža"		Rasēja: TERITORIJAS PAŠREIZĒJĀS IZMANTOŠANAS PLĀNS	
Arhitekts: D.Griķe	Izstrādātājs: J.Vellands	Mērogs: 1:1500	Nozāre: DP-1
sertifikāta Nr.AA0024, izdots 30.12.2009, derīgs līdz 29.12.2024.		Datums: 10.01.2020	Lapa: 1 / Lapas: 3