




AIZSARGJOSLAS UN APGRŪTINĀJUMI		APZĪMĒJUMI	NOSAUKUMS
VIDES UN DABAS RESURSU AIZSARDZĪBAS AIZSARGJOSLAS			DETĀLPLĀNOJUMA ROBEŽA
VISA TERITORIJA 1. AIZSARGJOSLA AP VALSTS NOZĪMES ARHITEKTŪRAS PIEMINEKLI (7314010104)			ZEMES VIENĪBAS ROBEŽA
VISA TERITORIJA 2. AIZSARGJOSLA AP VIETĒJAS NOZĪMES ARHITEKTŪRAS PIEMINEKLI (7314010105)			PLĀNOTĀ ZEMES VIENĪBAS ROBEŽA
VISA TERITORIJA 3. KĶMISKĀ AIZSARGJOSLA AP ŪDENS ŅEMŠANAS VIETU (7311090900)			PLĀNOTĀS ZEMES VIENĪBAS NUMURS
EKSPLUATĀCIJAS AIZSARGJOSLAS			PLĀNOTĀS ZEMES VIENĪBAS PLATĪBA
4. AIZSARGJOSLA AP KANALIZĀCIJAS SPIEDVADU (7312010201)			PAŠVALDĪBAS PROJEKTĒTĀ SARKANĀ LĪNIJA
5. AIZSARGJOSLA AP ŪDENSVADU (7312010102)			SARKANĀ LĪNIJA
PLĀNOTĀ (ATĻAUTĀ) IZMANTOŠANA			LIKVIDĒJAMA SARKANĀ LĪNIJA
	MAZSTĀVU DZĪVOJAMĀS APBŪVES TERITORIJAS		PLĀNOTĀ BŪVLAIDE
	SATIKSMES INFRASTRUKTŪRAS OBJEKTU TERITORIJA		PLĀNOTĀ APBŪVES LĪNIJA
			VAS LVC NOTEIKTAIS APBŪVES ATTĀLUMS
			IELAS ASS
			PLĀNOTĀ APBŪVE
			DALĪTĀ (IELAS) PIEBRAUCAMĀ CEĻA TELPA AR PRIORITĀTI GĀJĒJIEM UN VELOBRAUCĒJIEM
			PLĀNOTS GRUNTS VALNIS TROKŠŅA IEROBEŽOŠANAI
			IELAS ŠĶĒRSPROFILA VIETA
			ESOŠĀ ZEMES LĪMEŅA AUGSTUMA ATZĪME
			PLĀNOTĀ ZEMES LĪMEŅA AUGSTUMA ATZĪME LAS SISTĒMĀ

PROJEKTĒTĀS TERITORIJAS SHĒMA
PIRMS DETĀLPLĀNOJUMA
IZSTRĀDES

PROJEKTĒTĀS TERITORIJAS SHĒMA
PĒC DETĀLPLĀNOJUMA
IZSTRĀDES

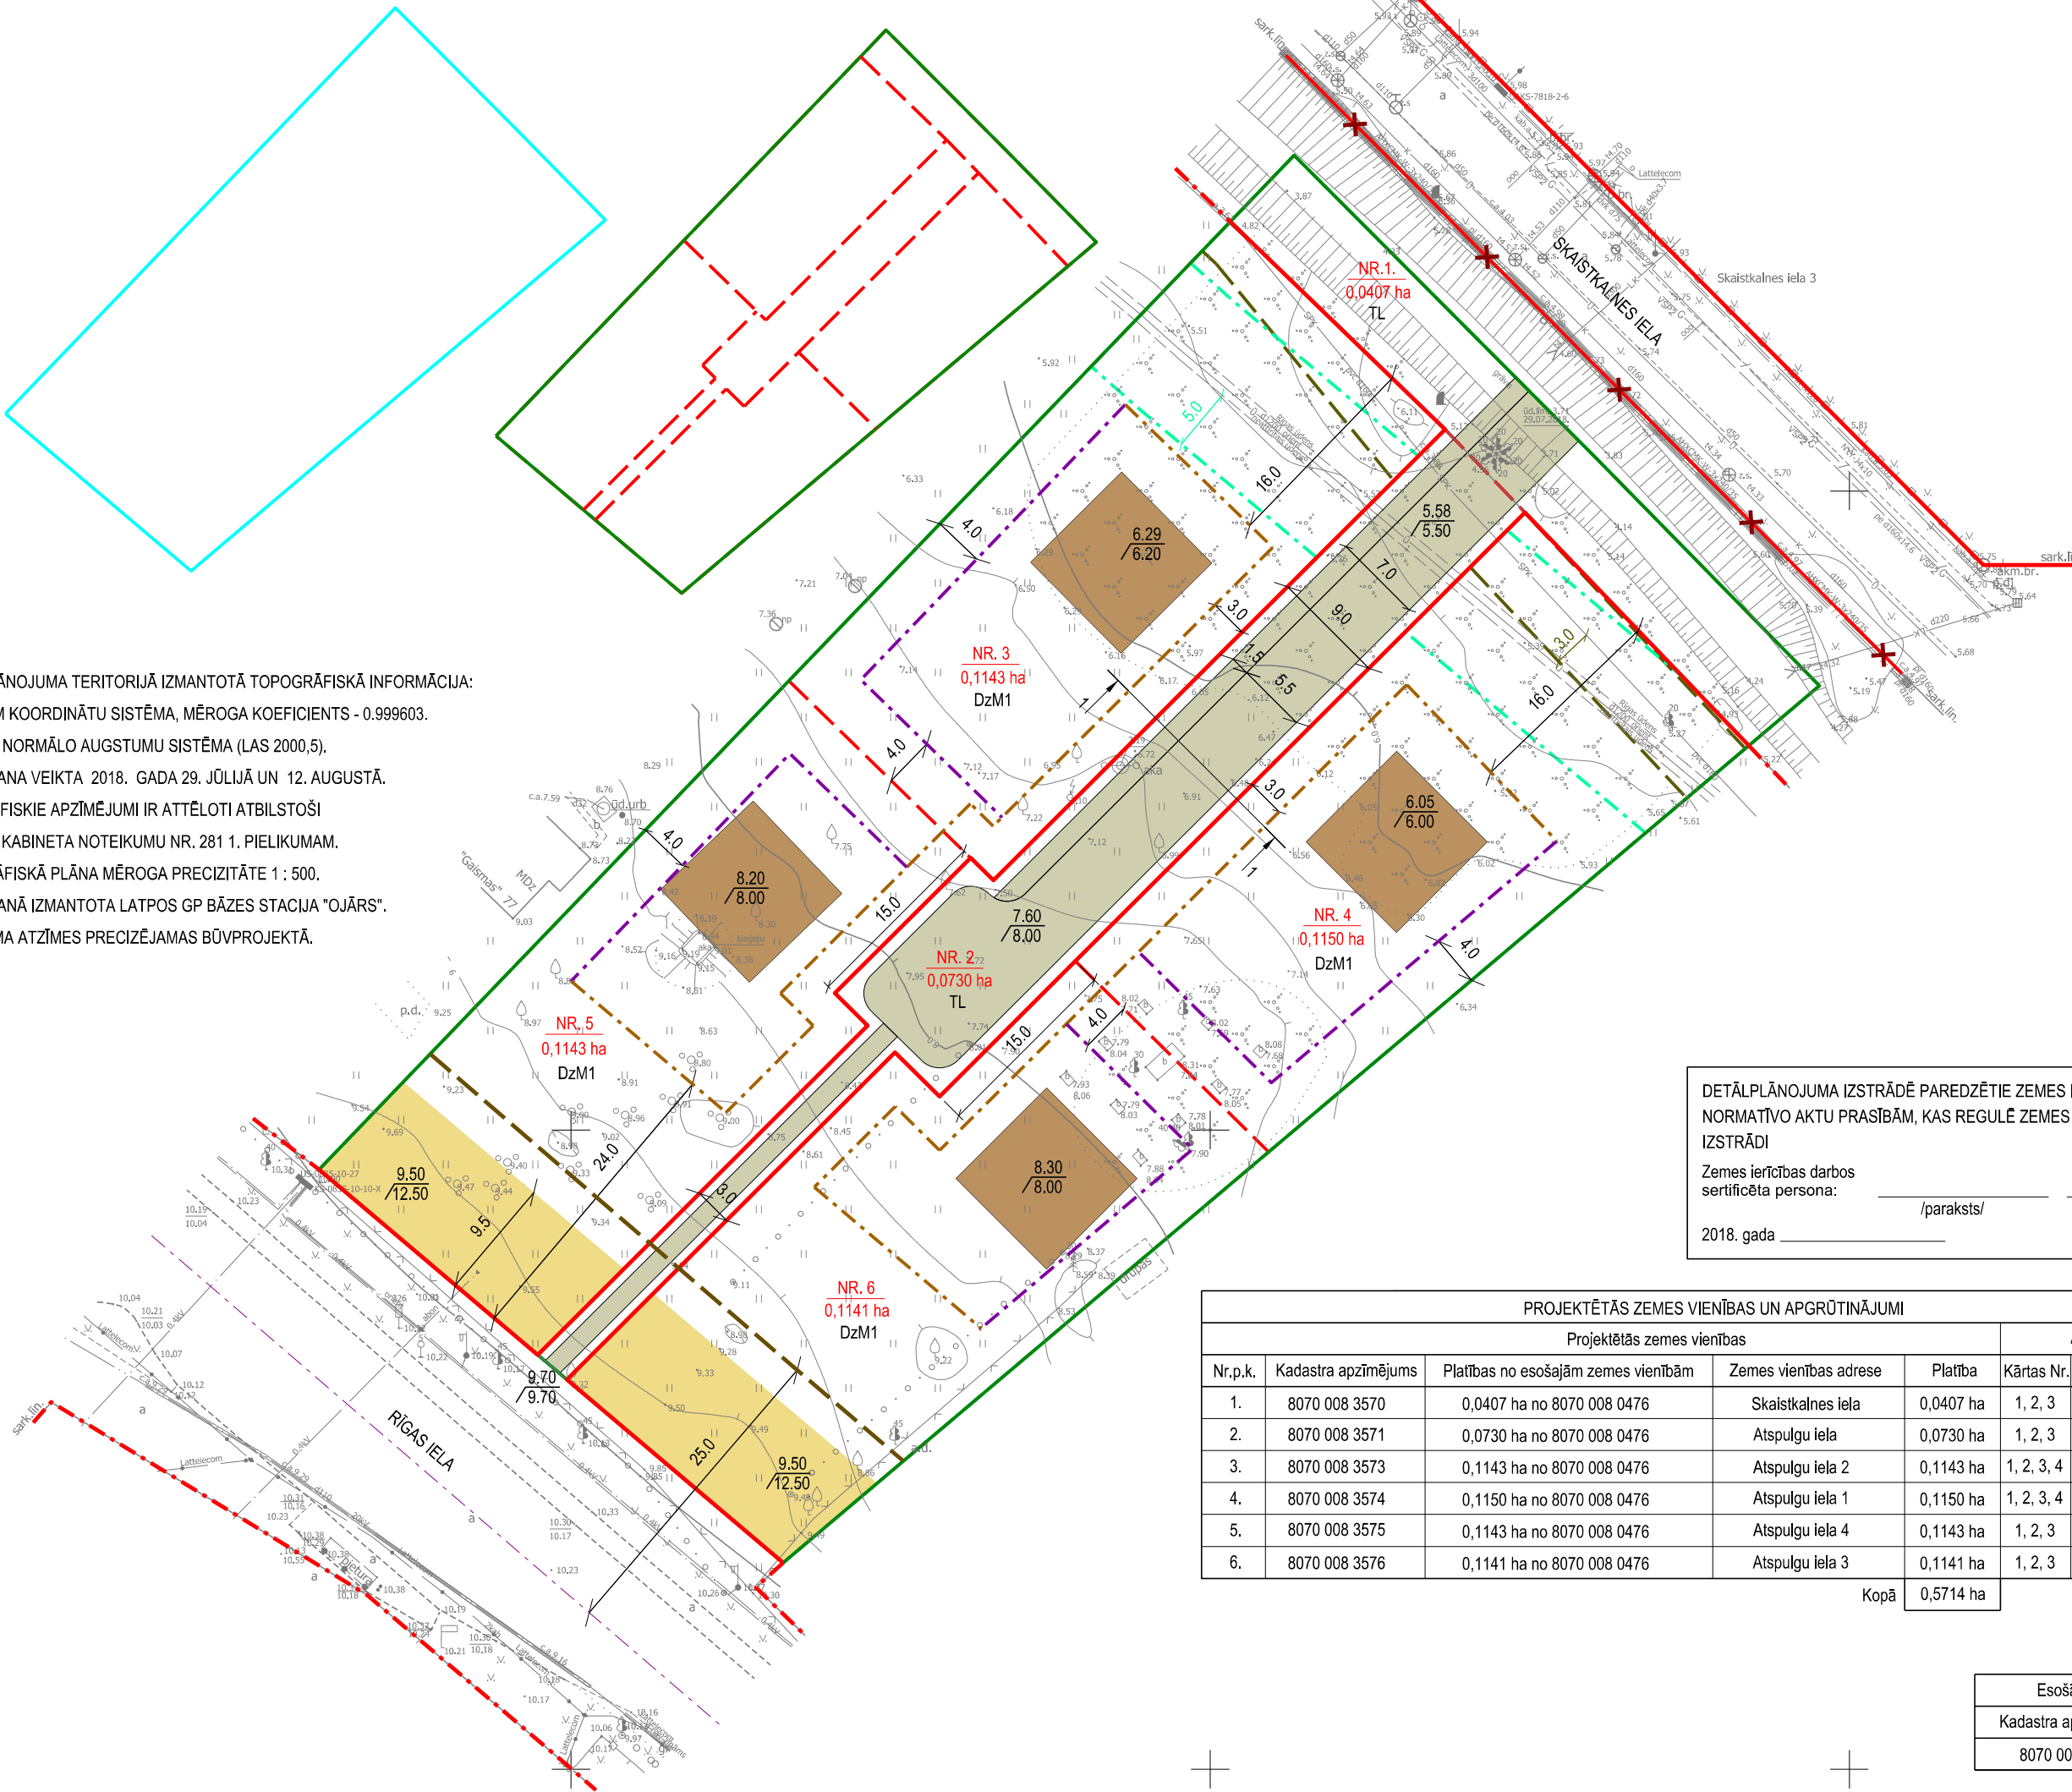

PIEZĪMES:

1. DETĀLPLĀNOJUMA TERITORIJĀ IZMANTOTĀ TOPOGRĀFISKĀ INFORMĀCIJA:
2. LKS-92 TM KOORDINĀTU SISTĒMA, MĒROGA KOEFICIENTS - 0.999603.
3. LATVIJAS NORMĀLO AUGSTUMU SISTĒMA (LAS 2000,5).
4. UZMĒRĪŠANA VEIKTA 2018. GADA 29. JŪLIJĀ UN 12. AUGUSTĀ.
5. TOPOGRĀFISKIE APZĪMĒJUMI IR ATTĒLOTI ATBILSTOŠI MINISTRU KABINETA NOTEIKUMU NR. 281 1. PIELIKUMAM.
6. TOPOGRĀFISKĀ PLĀNA MĒROGA PRECIZITĀTE 1 : 500.
7. UZMĒRĪŠANĀ IZMANTOTA LATPOS GP BĀZES STACIJA "OJĀRS".
8. AUGSTUMA ATZĪMES PRECIZĒJAMAS BŪVPROJEKTĀ.

DETĀLPLĀNOJUMA IZSTRĀDĒ PAREDZĒTIE ZEMES IERICĪBAS DARBI ATBILST NORMATĪVO AKTU PRASĪBĀM, KAS REGULĒ ZEMES IERICĪBAS PROJEKTA IZSTRĀDI

Zemes iericības darbos
sertificēta persona: _____/paraksts/ _____ Daiga Egļte /atsīrējums/

2018. gada _____

PROJEKTĒTĀS ZEMES VIENĪBAS UN APGRŪTINĀJUMI						
Projektētās zemes vienības					Apgrūtinājumi	
Nr.p.k.	Kadastra apzīmējums	Platības no esošajām zemes vienībām	Zemes vienības adrese	Platība	Kārtas Nr.	Klasifikācijas kods
1.	8070 008 3570	0,0407 ha no 8070 008 0476	Skaitkalnes iela	0,0407 ha	1, 2, 3	7314010104, 7314010105, 7311090900
2.	8070 008 3571	0,0730 ha no 8070 008 0476	Atspulgu iela	0,0730 ha	1, 2, 3	7314010104, 7314010105, 7311090900
3.	8070 008 3573	0,1143 ha no 8070 008 0476	Atspulgu iela 2	0,1143 ha	1, 2, 3, 4	7314010104, 7314010105, 7311090900, 7312010201
4.	8070 008 3574	0,1150 ha no 8070 008 0476	Atspulgu iela 1	0,1150 ha	1, 2, 3, 4	7314010104, 7314010105, 7311090900, 7312010201
5.	8070 008 3575	0,1143 ha no 8070 008 0476	Atspulgu iela 4	0,1143 ha	1, 2, 3	7314010104, 7314010105, 7311090900
6.	8070 008 3576	0,1141 ha no 8070 008 0476	Atspulgu iela 3	0,1141 ha	1, 2, 3	7314010104, 7314010105, 7311090900
Kopā				0,5714 ha		

Esošās zemes vienības	
Kadastra apzīmējums	Platība
8070 008 0476	0,5714 ha
Kopā	0,5714 ha



Projekta vadītājs	M. Blūma	2018	Pasūtītājs	DETĀLPLĀNOJUMS-teritorijai Rīgas ielā 79, Ķekavas pagasts, Ķekavas novads	 Ģertrūdes iela 47-3 Rīga, LV-1011, tālr.80008100 e-pasts: metrum@metrum.lv		
Kartogrāfs	S. Grase	2018	Pasūtītājs	Gita Straustiņa			
Kartogrāfiskā pamatne - augstas detalizācijas topogrāfiskā plāna pamatne (uzm. SIA "Metrum"), 2018. gada 29. jūlijā un 12. augustā); LAS-2000,5 augst. sistēma; LKS - 92 koordinātu sistēma, mēroga koef. 0,999603)			Līguma nr.	90-18-00015			
			Lapas nosaukums	TERITORIJAS PLĀNOTĀ (ATĻAUTĀ) IZMANTOŠANA UN VERTIKĀLAIS PLĀNOJUMS	Mērogs	Lapa	Lapu skaits
					M 1 : 500	2	4