


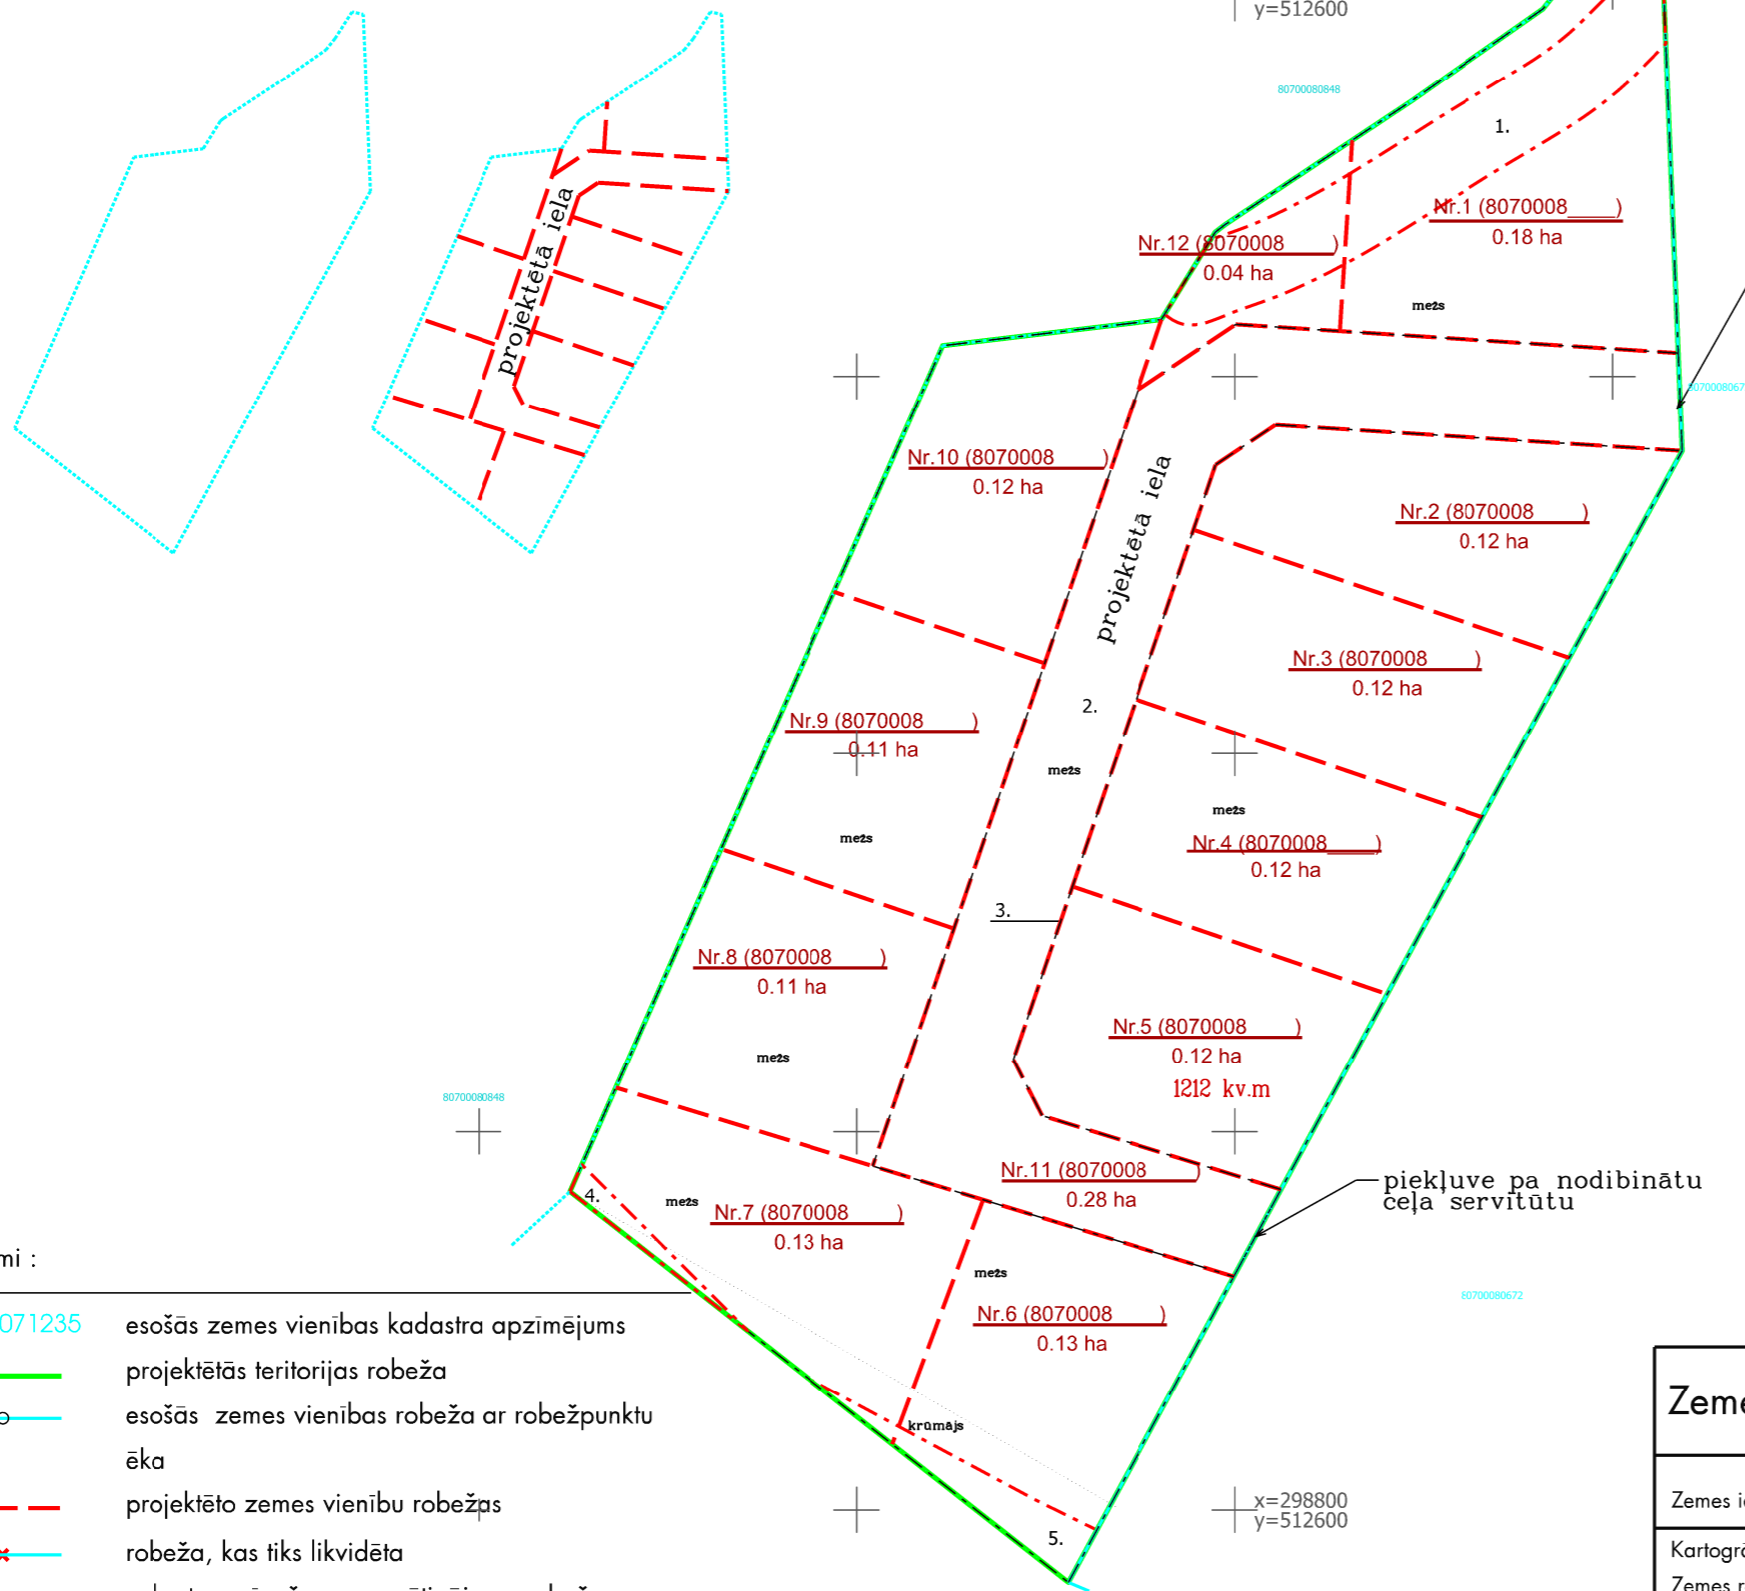

Projektētā teritorijas shēma  
pirms zemes ierīcības projekta  
izstrādes

Projektētā teritorijas shēma  
pēc zemes ierīcības projekta  
izstrādes



Esošās zemes vienības	
Kadastra apzīmējums	Platība
80700080664	1.58 ha
<b>Kopā</b>	<b>1.58 ha</b>

piekļuve pa nodibinātu  
ceļa servitūtu

Projektētās zemes vienības				Apgrūtinājumi	
Nr.	Kadastra apzīmējums	Platības no esošajām zemes vienībām	Platība*	Kārtas Nr.	Klasifikācijas kods
1.	8070008__	80700080664 - 0.22 ha	0.22 ha	1.	7311040900
				2.	7311090900
2.	8070008__	80700080664 - 0.12 ha	0.12 ha	2.	7311090900
3.	8070008__	80700080664 - 0.12 ha	0.12 ha	2.	7311090900
4.	8070008__	80700080664 - 0.12 ha	0.12 ha	2.	7311090900
5.	8070008__	80700080664 - 0.12 ha	0.12 ha	2.	7311090900
6.	8070008__	80700080664 - 0.13 ha	0.13 ha	4.	7312050603
				5.	7312050603
7.	8070008__	80700080664 - 0.13 ha	0.13 ha	4.	7312050603
				5.	7312050603
8.	8070008__	80700080664 - 0.11 ha	0.11 ha	2.	7311090900
9.	8070008__	80700080664 - 0.11 ha	0.11 ha	2.	7311090900
10.	8070008__	80700080664 - 0.12 ha	0.12 ha	2.	7311090900
11.	8070008__	80700080664 - 0.28 ha	0.28 ha	2.	7311090900
				3.	7312030100
12.	8070008__	80700080664 - 0.04 ha	0.04 ha	1.	7311040900
				2.	7311090900
<b>Kopā</b>			<b>1.58 ha</b>		

\*Projektēto zemes vienību platības uzmērot var atšķirties platību noapaļošanas dēļ.

Apzīmējumi :

- 80700071235 esošās zemes vienības kadastra apzīmējums
- projektētās teritorijas robeža
- esošās zemes vienības robeža ar robežpunktu ēka
- - - projektēto zemes vienību robežas
- x - robeža, kas tiks likvidēta
- x - nekustamo īpašumu apgrūtinājuma robežas
- Nr.1 (80700071588) 0.117 ha projektējās zemes vienības kadastra numurs un platība
- - - teritorijas robeža, kas var kalpot reālservitūta tiesības nodibināšanai
- x - demontējami pamati

## Zemes ierīcības projekts

"Silvestri", Ķekava,  
Ķekavas pag., Ķekavas nov.

Zemes ierīcības projekta grafiskās daļas mērogs 1:1000 LKS-92 koordinātu sistēma Mēroga koeficients 0.999601

Kartogrāfiskā pamatne - SIA "Aprīnča Mēriņi" topogrāfiskais plāns M 1:500 - 03.01.2020.

Zemes robežu plāns : Agnese Vēze, M1:1000, 02.09.2019.

Projektam piekritu, iebildumu nav, īpašuma  
īpašnieks L.V.

L.V.

SIA



tālr. 29232907

Apliecinu, ka zemes ierīcības projekts izstrādāts atbilstoši normatīvo  
aktu prasībām, kas regulē zemes ierīcības projekta izstrādi

Zemes ierīkotājs Uldis Gau

Zemes ierīkotāja sertifikāts Nr.AA000000074  
(izsniegts 03.01.2011., derīgs līdz 02.01.2021.)