



MEŽMALAS IELAS ŠĶĒRSPROFILI

GRIEZUMS 1 - 1 (ESOŠAIS)

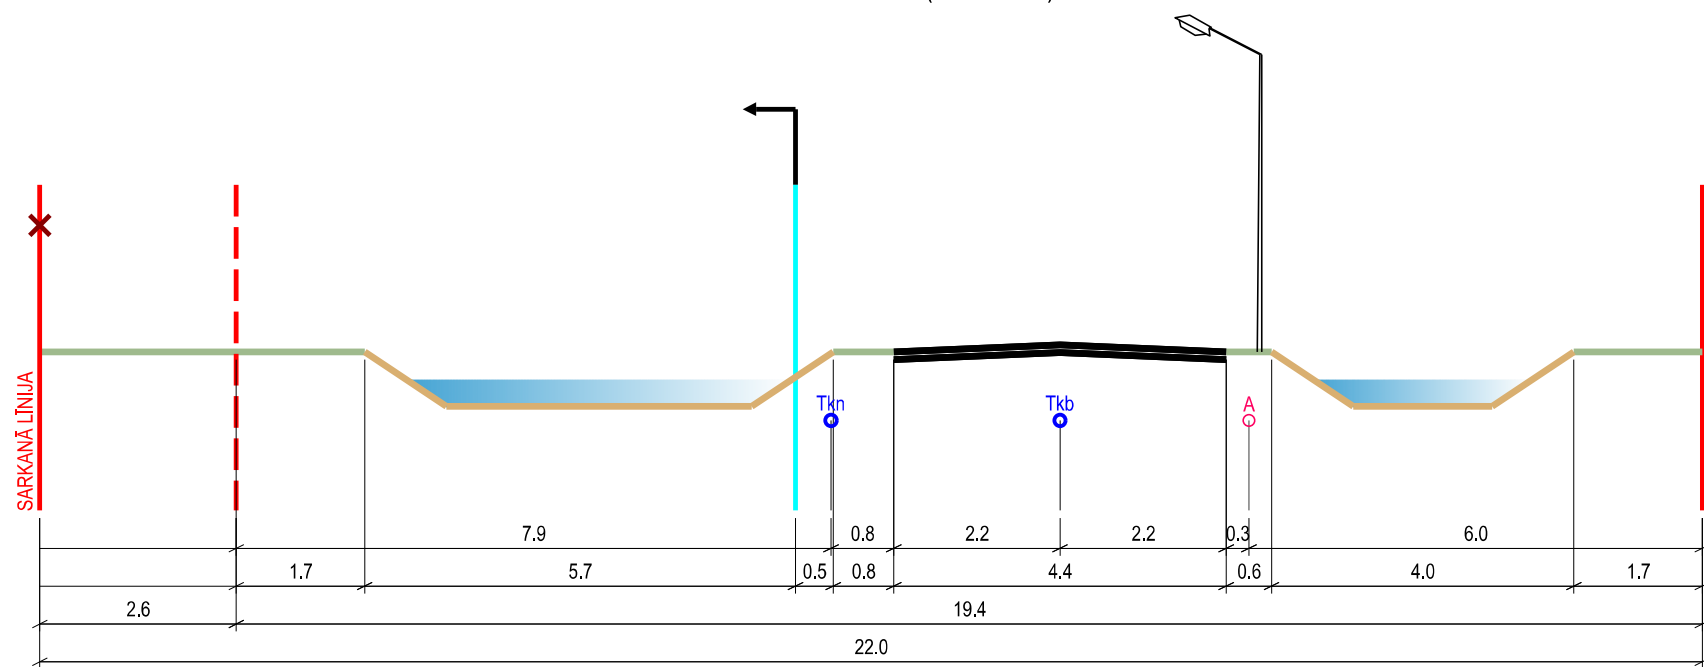

GRIEZUMS 1 - 1 (PLĀNOTAIS)

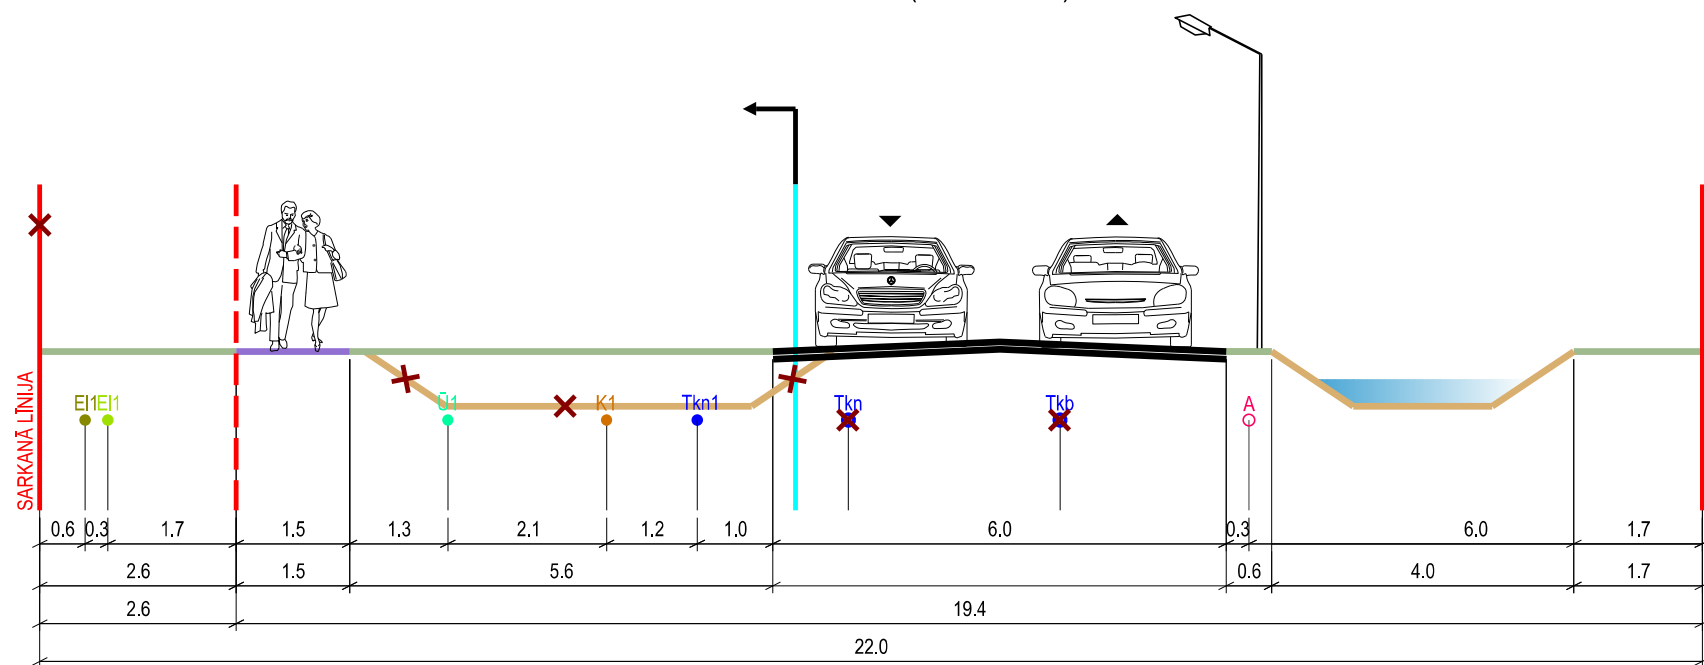

APZĪMĒJUMI:

- PLĀNOTĀ BRAUKTUVE
- PLĀNOTĀ IETVE
- ZEMES VIENĪBAS ROBEŽA
- IELA SARKANAJĀS LĪNIJĀS
- LIKVIDĒJAMA SARKANĀ LĪNIJA
- PLĀNOTĀ SARKANĀ LĪNIJA
- IELAS APSTĀDĪJUMU JOSLA
- NOGĀZE
- ŪDENS
- LIKVIDĒJAMS GRĀVIS
- LOKĀLPLĀNOJUMA ROBEŽA

- Tkn ○ ESOŠĀ ELEKTRONISKO SAKARU KABELŪ KANALIZĀCIJA
- Tkb ○ ESOŠS ELEKTRONISKO SAKARU KABELIS
- A ○ ESOŠS APGAISMES KABELIS
- Tkn1 ● PLĀNOTĀ SAKARU KABELŪ KANALIZĀCIJA
- E1E1 ● PLĀNOTAIS 0,4 kV ELEKTRĪBAS KABELIS
- E1 ● PLĀNOTAIS 20 kV ELEKTRĪBAS KABELIS
- Ū1 ● PLĀNOTAIS ŪDENSVADS
- K1 ● PLĀNOTAIS SAIMNIECISKĀS KANALIZĀCIJAS VADS

PIEZĪMES:

1. IZSTRĀDĀJOT BŪVNIECĪBAS IECERES DOKUMENTĀCIJU, PIEĻAUJAMAS IZMAIŅAS ŠĶĒRSPROFILĀ. VEICOT IZMAIŅAS, NEPIECIEŠAMS IESNIEGT SASKAŅOŠANAI JAUNU IELAS ŠĶĒRSPROFILU AR IZMAIŅĀM.
2. ESOŠAIS ŽOGS UN BŪVE ZEMES VIENĪBĀ MEŽMALAS IELĀ 14 (KAD. APZ. 8070 003 0047) PĀRVIETOJAMI PIRMS PLĀNOTĀS ŪDENSVADA PĀRCELŠANAS MEŽMALAS IELAS SARKANO LĪNIJU KORIDORĀ. ŽOGA UN BŪVES PĀRCELŠANA SASKAŅOJAMA AR ŽOGA UN BŪVES ĪPAŠNIEKU BŪVNIECĪBAS DOKUMENTĀCIJAS IZSTRĀDES LAIKĀ.
3. LOKĀLPLĀNOJUMĀ PAREDZĒTĀ ESOŠO GRĀVJU LIKVIDĒŠANA VAI PĀRBŪVE VEICAMA SASKAŅĀ AR MELIORĀCIJAS SISTĒMAS PĀRBŪVES PROJEKTU, KAS IZSTRĀDĀJAMS PIRMS VAI VIENLAICĪGI AR PLĀNOTO INŽENIERKOMUNIKĀCIJU PĀRBŪVES VAI IZBŪVES PROJEKTĒŠANU.
4. MEŽMALAS IELĀ PLĀNOTĀ ELEKTRONISKO SAKARU TĪKLU PĀRBŪVE VEICAMA VIENLAICĪGI AR MEŽMALAS IELAS BRAUKTUVES PLĀNOTO PĀRBŪVI, TO SASKAŅOJOT AR MEŽMALAS IELAS ĪPAŠNIEKIEM.

Projekta vadītājs	M. Kalvāne	2019	Pasūtītājs	LOKĀLPLĀNOJUMS - teritorijai Krustkalnos Ķekavas novadā	 Gertrūdes iela 47-3 Rīga, LV-1011, tālr.80008100 e-pasts: metrum@metrum.lv
Kartogrāfs	S. Grase	2019	Pasūtītājs	SIA "ELKO"	
Kartogrāfiskā pamatne - augstas detalizācijas topogrāfiskā plāna pamatne (uzm. SIA "METRUM"), no 2019. gada 4. līdz 5. jūnijam); LAS-2000,5 augst. sistēma; LKS - 92 koordinātu sistēma, mēroga koef. 0,999601)			Līguma nr.	90-19-00012	Mērogs M 1 : 100
			Lapas nosaukums	MEŽMALAS IELAS ŠĶĒRSPROFILI	
					Lapu skaits 9