


ĶEKAVAS NOVADĀ ESOŠO APAKŠZEMES KOMUNIKĀCIJU EKSPLOATĒJOŠO ORGANIZĀCIJU APLIECINĀJUMS

ORGANIZĀCIJA	KOMUNIKĀCIJA	DATUMS	UZVĀRDS	PIEZĪMES
SIA "TET"	ELEKTRONISKIE SAKARU KABEĻI	14.05.2019.g.	A.Hemmellis	Nr.PN-36909
Akciju sabiedrība "Gaso" Rīgas iecirknis	GĀZES VADS	25.04.2019.g.	A.Kumpiņa	
AS "Sadales tīkls" Pierīgas Tehniskās daļas Projektu nodaļa	EL. KABEĻI	25.04.2019.g.	V.Strautnieks	
Valsts SIA "Zemkopības ministrijas nekustamie īpašumi" Zemgales reģiona meliorācijas nodaļas Rīgas sektors	MELIORĀCIJA	26.04.2019.g.	A.Ābele	
Ķekavas novada pašvaldība	ŪDENSVADS, KANALIZĀCIJA	25.04.2019.g.	A.Dzenis	


x=300300
y=513450

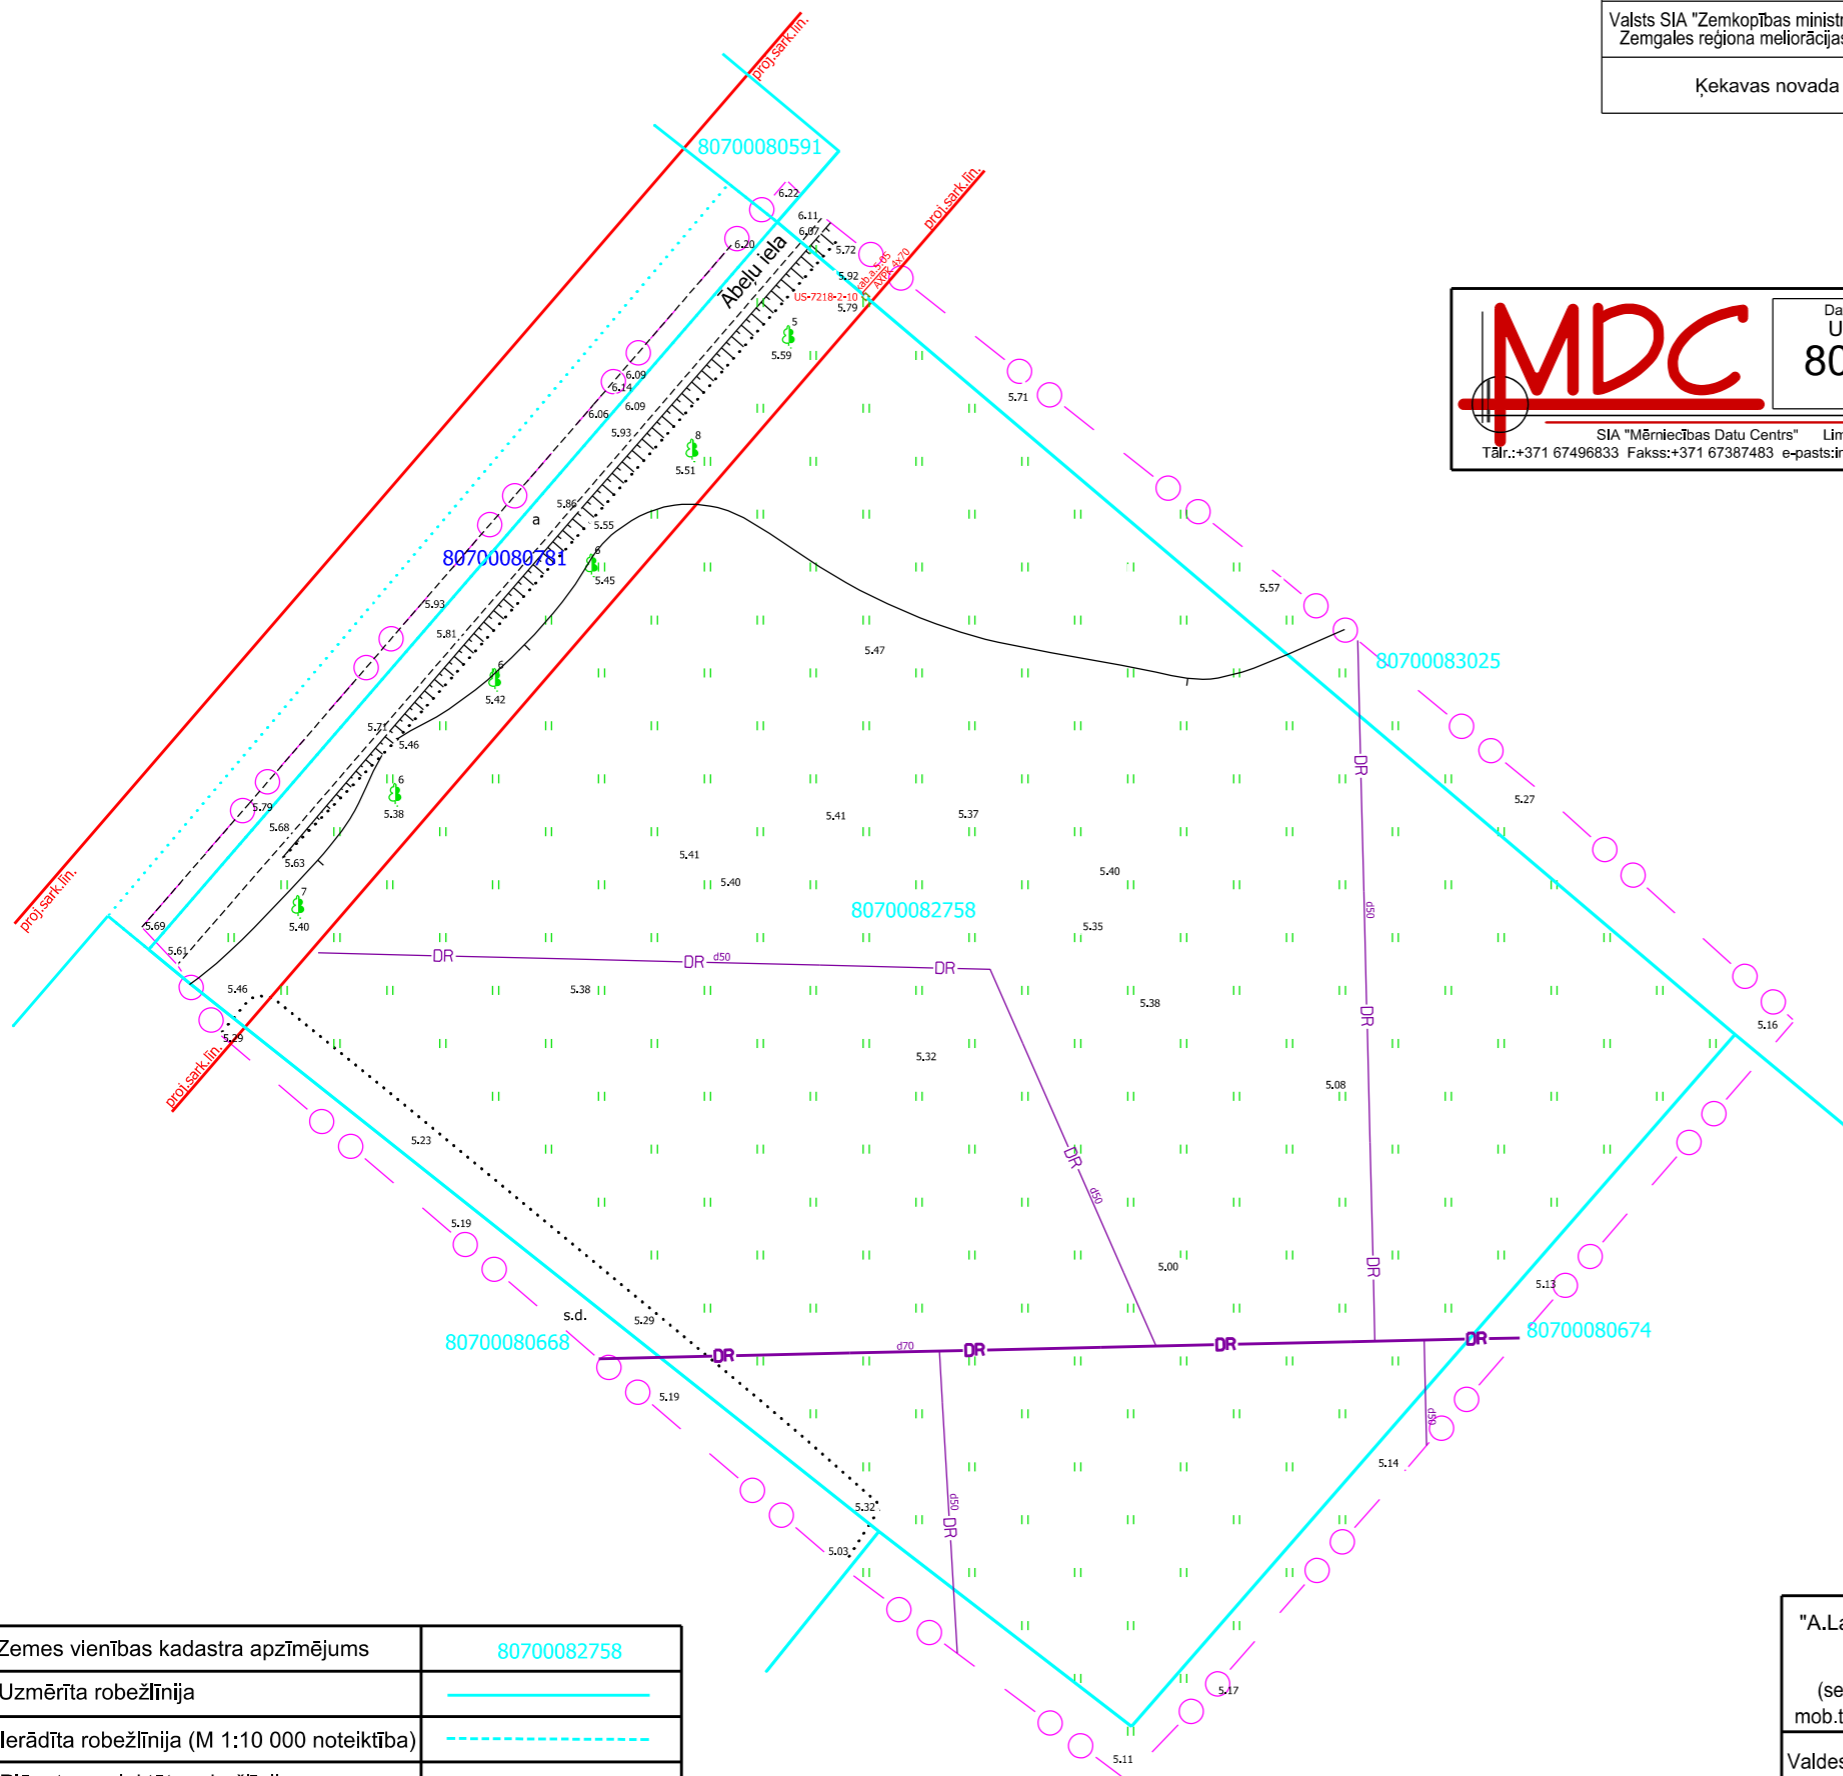

MDC
 Dati ievadīti pašvaldības ADTI datu bāzē.
 Uzmērījums reģistrēts ar Nr. **8070 TP 186342**
 2019.gada 15.maijā
 SIA "Mērniecības Datu Centrs" Limbažu iela 9 - 486, Rīga, LV-1005
 Tālr.:+371 67496833 Fakss:+371 67387483 e-pasts:infodati@mdc.lv www.mdc.lv www.topografija.lv

x=300250
y=513500

IZVIETOJUMA SHĒMA

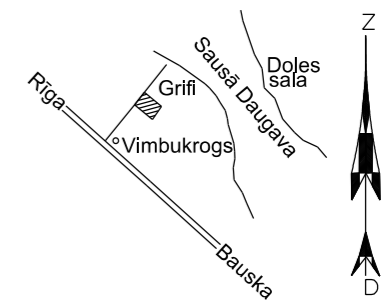

Uzmanību!
 Plāns sastādīts Latvijas normālo augstumu sistēmā epochā 2000,5 (LAS-2000,5).

- PIEZĪMES:**
1. Uzmērīšana veikta 2019. gada 4.aprīlī
 2. LKS-92 TM koordinātu sistēma, mēroga koeficients 0.999602.
 3. **Latvijas normālo augstumu sistēma (LAS-2000,5)**
 4. Uzmērīšanā izmantota LatPos GP bāzes stacija "OJAR" RTK režīmā
 X=309093.593 Y=504631.314 H=41.962
 un ierīkoti/ noteikti atbalstpunkti:
 GP 8000: X=300261.077 Y=513418.113 H=5.986m
 GP 8001: X=300235.048 Y=513440.397 H=5.384m
 5. Nekustamā īpašuma kadastra kartes dati uz 23.04.2019
 Datī iegūti portāla www.kadastrs.lv 1757735.edoc
 Saskaņā ar VZD sniegto informāciju zemes vienību robežas ir attēlotas atbilstoši zemes kadastrālās uzmērīšanas un vietējā ģeodēziskā tīkla precizitātei un var nesakrist ar situāciju plānā.
 6. Uzmērāmā platība - 0.59 ha.
 7. Topogrāfiskie apzīmējumi ir attēloti atbilstoši Ministra kabineta noteikumu Nr.281 1.pielikumam
 8. Inženiertehniskās komunikācijas daļēji apsektas dabā un salīdzinātas apkalpojošajās organizācijās.
 9. Ielu sarkanās līnijas attēlotas atbilstoši teritorijas plānojumam.

Zemes vienības kadastra apzīmējums	80700082758
Uzmērīta robežlīnija	
Ierādīta robežlīnija (M 1:10 000 noteiktība)	
Plānota, projektēta robežlīnija	
Sarkanā līnija	sark. līn.

"A.Lapsas mērniecības birojs" SIA(reg.Nr.43603031900) sertificēts mērnieks Alvis Lapsa (sert. BC Nr. 103, derīgs no 21.01.2011. līdz 20.01.2021.) mob.t.29257592 alvis.lapsa@inbox.lv			Topogrāfiskais plāns Mērogs 1 : 500				
Valdes loceklis	A.Lapsa	04.04.2019.				PASŪTĪTĀJS Kristīne Lucava	Pasūtījuma Nr. G2019/04/09
Mērnieks	A.Lapsa	04.04.2019.	OBJEKTS Grīfi, Vimbukrogs , Ķekavas pagasts, Ķekavas novads				