
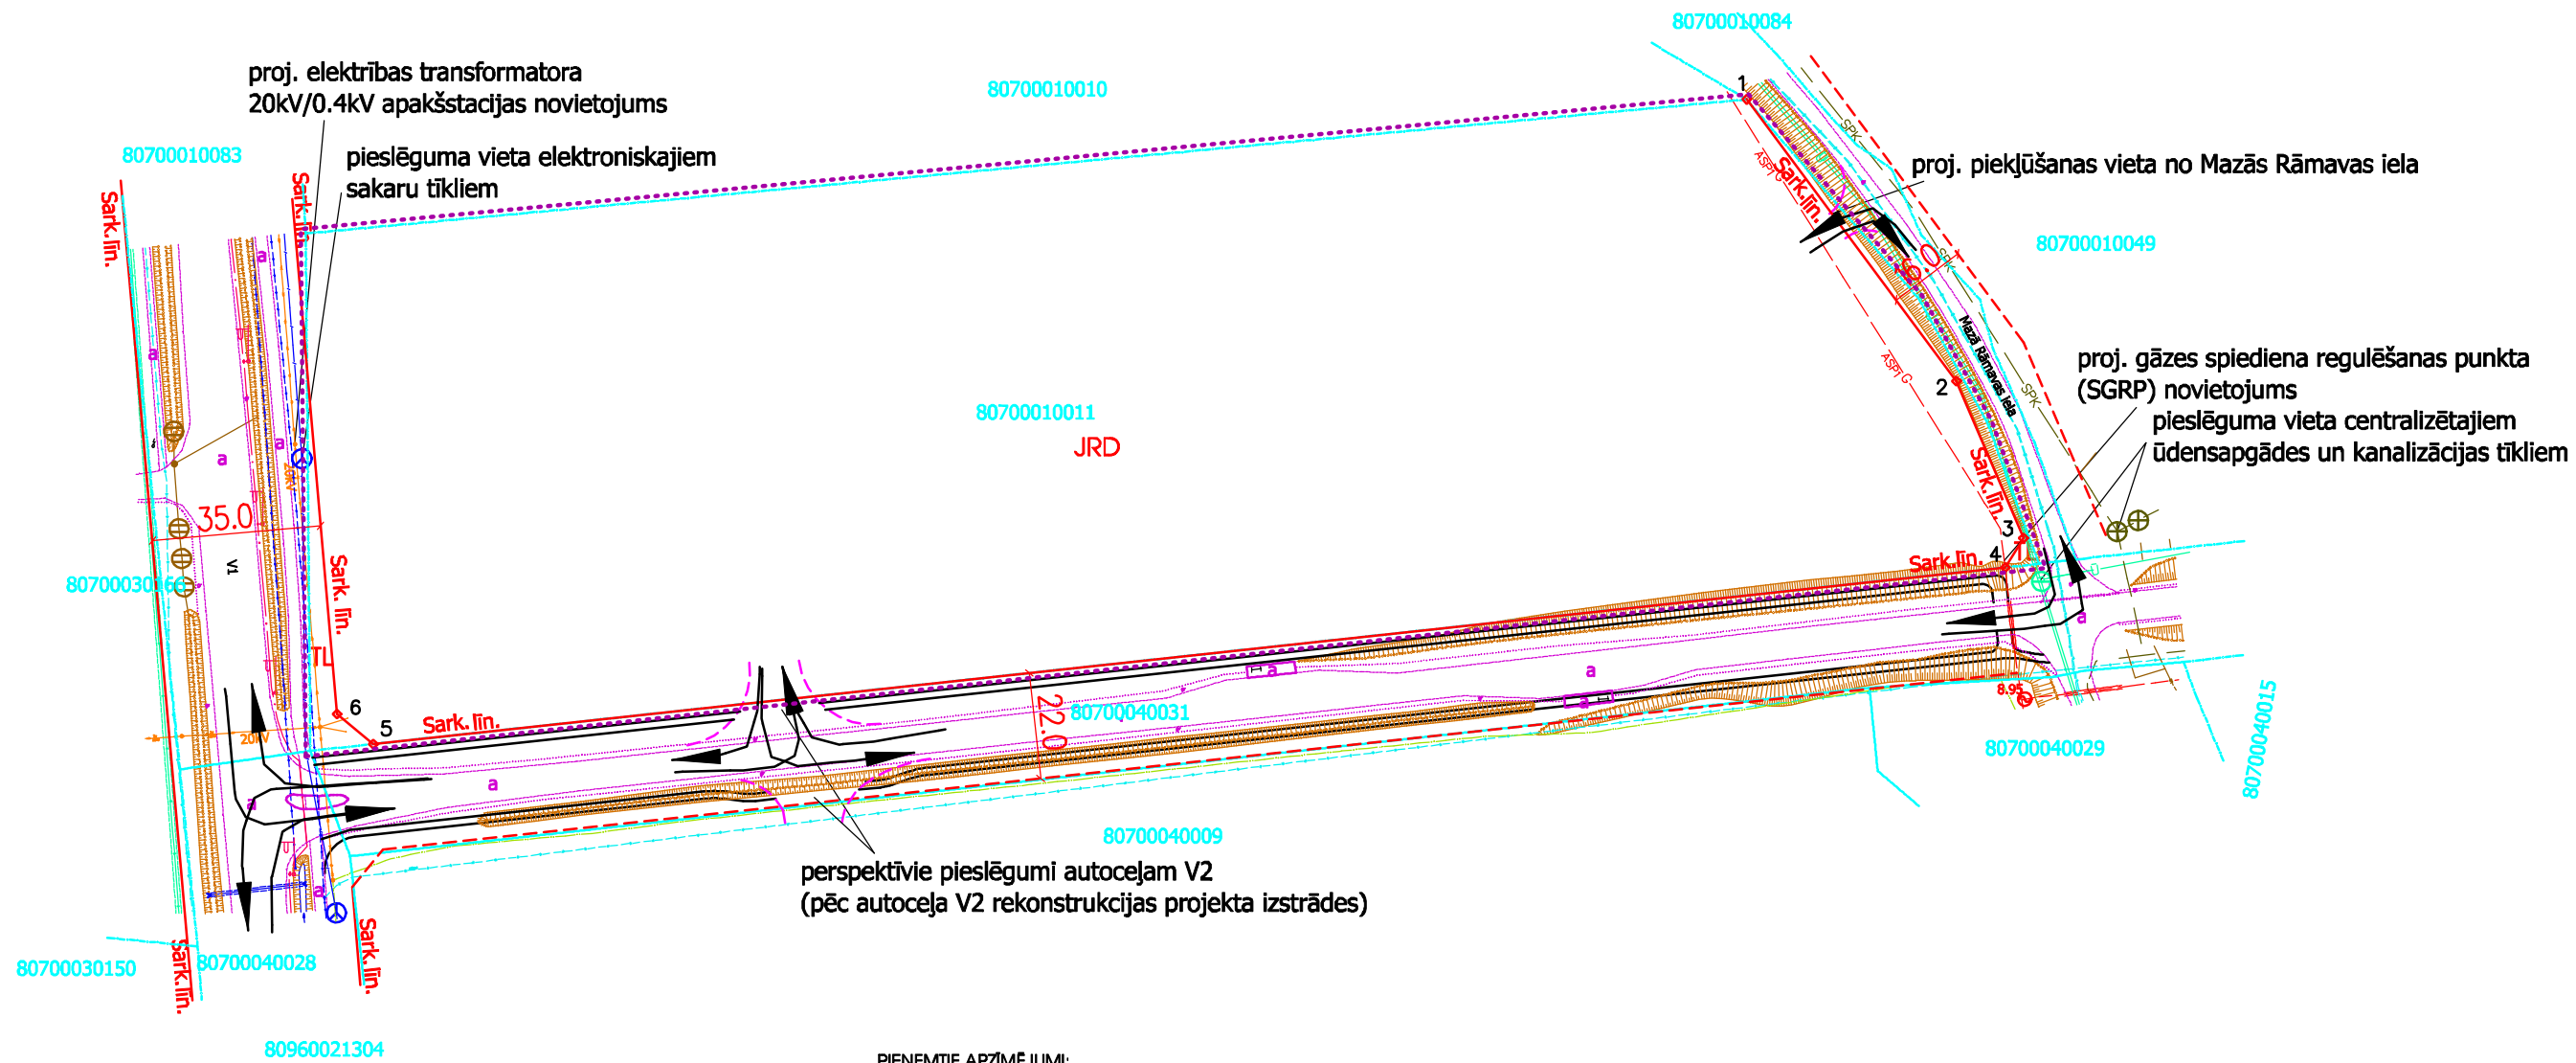


Sarkano līnju koordinātu saraksts

Sark.līn. punkta Nr.	X	Y
1	305741.81	509310.91
2	305683.45	509354.44
3	305650.87	509368.30
4	305644.83	509364.55
5	305608.22	509026.18
6	305614.44	509018.61

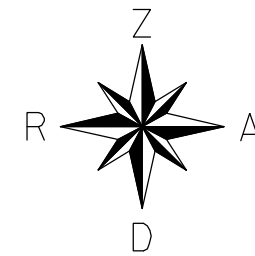

PIEŅEMTIE APZĪMĒJUMI:

- JRD Jaukta ražošanas un darījumu apbūves teritorijas
- TL Satiksmes infrastruktūras objektu teritorijas
- - - - - lokālplānojuma teritorijas robeža
- - - - - zemes vienības robežlīnija
- sark.līn. sarkanā līnija
- - - - - orient. sarkanā līnija ārpus lokālplānojuma teritorijas
- ◇ sarkanās līnijas pagriežiena punkts
- = = = = = proj. gājēju ceļi

Projektētājs: SIA DAMSIJAS Brīvības gatve 223, Rīga, LV-1039 Tālrunis: 67024805, 29103226 Fakss: 67045983		<b>LOKĀLPLĀNOJUMS</b> ĶEKAVAS NOVADA ĶEKAVAS PAGASTA VALDLAUČU CIEMA NEKUSTAMĀ ĪPAŠUMĀ "ERCENI" TERITORIJĀ			
Pasūtītājs: SIA "RIX Logistics"		Rasējums: PLĀNOTĀ SATIKSMES INFRASTRUKTŪRA, SARKANĀS LĪNIJAS			
Arhitekts	D. Bērziņa	Nozare:	LP-3		
Izstrādāja	J. Veilandis	Mērogs: 1:1500	Datums: 09.2013	Lapa: 3	Lapas: 3