


Organizācija	Komunikācija	Paraksts	Datums	V. Uzvārds	Piezīmes
AS "Gaso"	gāzesvadi	Paraksts	01.03.2018.	G.Graudiņš	
AS "Sadales tīkls"	elektrokabeļi, līnijas	Paraksts	01.03.2018.	A.Kānbergs	
SIA "Lattelecom"	sakarī kabeļi, līnijas	e-pasts	12.03.2018.	A.Savickis	Nr.37-110/2222/1248
SIA "Baložu komunālā saimniecība"	inženierkomunikācijas	e-pasts	02.03.2018.	J.Drobiš-Drobiševskis	
Ķekavas novada būvvalde	inženierkomunikācijas	Paraksts	01.03.2018.	A.Ōzenis	
VSIA "ZMN", Zemgales reģ. meliorāc. nod.	meliorācijas tīkli	e-pasts	02.03.2018.	A.Šebel	A18/835

**MDC** SIA "Mērniecības Datu Centrs" Limbažu iela 9 - 486, Rīga, LV-1005  
 Tālr.: +371 61496833 Fakss: +371 67387483 e-pasts: mfo@mdc.lv www.mdc.lv www.topograf.lv

**8007 TP 172480**  
 2018.gada 15.martā

**TOPOGRĀFISKĀ PLĀNA PIEZĪMES:**  
 1. LKS-92 koordinātu sistēma, mēroga koeficients K=0.999601.  
 2. Latvijas normālo augstumu sistēma (LAS-2000.S).  
 3. Uzmērīšana veikta 2018.g. 27.februārī.  
 4. Inženier tehniskās komunikācijas daļei apsektas dabā un salīdzinātas apkārtējās organizācijas.  
 5. Uzmērītas teritorijas platība 0,14ha.  
 6. Topogrāfiskie apzīmējumi atbilstoši MK noteikumu Nr.281 1.pielikumam.  
 7. Uzmērīšanā izmantoti RTK režīmā noteiktie GPS atbalstpunkti:  
 DD1, x=304060.347, y=509194.711, H=11.871m;  
 DD2, x=30410.389, y=509123.395, H=11.879m;  
 DD3, x=304075.468, y=509003.650, H=11.878m;  
 DD4, x=304060.220, y=509024.842, H=12.026m.  
 8. VZD Kadastera informācijas sistēmas datne: 702795.EDOC, 01.03.2018.  
 9. Zemes vienību robežas ir atbilstoši zemes kadastrālās uzmērīšanas un vietējā ģeodēziskā tīkla precizitātei un var nesārtāt ar situāciju plānā.  
 10. Ielu sarkanās līnijas ir atbilstoši atbilstošās pašvaldības teritorijas plānojumam.  
 11. Objektu izvietojuma shēma atbilstoši "Karsu izdevniecība Jāņa sēta" kartogrāfiskos materiālus.

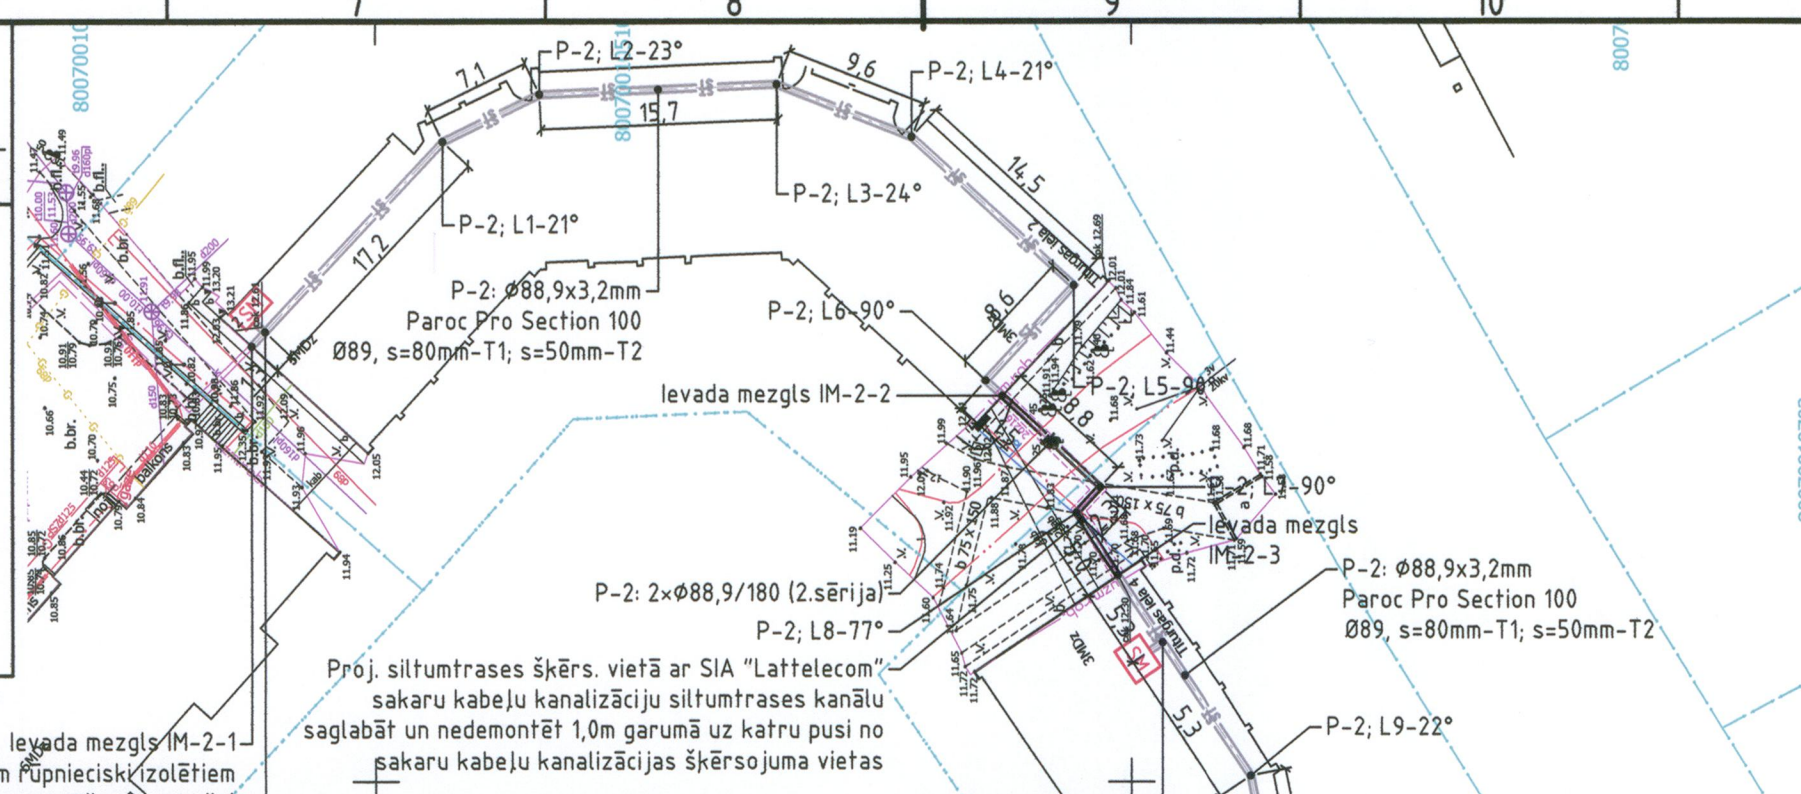


**MDC** SIA "Mērniecības Datu Centrs" Sarkanādvāņu iela 26 k-8, Rīga, LV-1005  
 Tālr.: +371 61496833 Fakss: +371 67387483 e-pasts: mfo@mdc.lv www.mdc.lv www.topograf.lv

**8007 TP 162369**  
 2017.gada 22.maijā

**TOPOGRĀFISKĀ PLĀNA PIEZĪMES:**  
 1. LKS-92 koordinātu sistēma, mēroga koeficients K=0.999601.  
 2. Latvijas normālo augstumu sistēma (LAS-2000.S).  
 3. Uzmērīšana veikta no 2017.g. 20.marta līdz 2017.gada 28.martam.  
 4. Inženier tehniskās komunikācijas daļei apsektas dabā un salīdzinātas apkārtējās organizācijas.  
 5. Uzmērītas teritorijas platība 2,91ha.  
 6. Topogrāfiskie apzīmējumi atbilstoši MK noteikumu Nr.281 1.pielikumam.  
 7. Uzmērīšanā izmantoti RTK režīmā noteiktie GPS atbalstpunkti:  
 Nr.BP1, x=3044485.668, y=508993.921, H=15.726m;  
 Nr.BP2, x=3044455.823, y=509049.521, H=12.125m;  
 Nr.BP3, x=304090.975, y=509127.993, H=11.856m;  
 Nr.BP10, x=304060.183, y=508990.523, H=11.774m;  
 Nr.CP1, x=303908.708, y=509158.119, H=11.519m;  
 Nr.CP2, x=303853.896, y=509106.800, H=11.579m;  
 Nr.CP5, x=303914.200, y=508921.668, H=11.847m.  
 8. VZD Kadastera informācijas sistēmas datne: 353755.EDOC, 04.04.2017.  
 9. Zemes vienību robežas ir atbilstoši zemes kadastrālās uzmērīšanas un vietējā ģeodēziskā tīkla precizitātei un var nesārtāt ar situāciju plānā.  
 10. Ielu sarkanās līnijas ir atbilstoši atbilstošās pašvaldības teritorijas plānojumam.  
 11. Objektu izvietojuma shēma atbilstoši "Karsu izdevniecība Jāņa sēta" kartogrāfiskos materiālus.

Organizācija	Komunikācija	Paraksts	Datums	V. Uzvārds	Piezīmes
AS "Latvijas gāze"	gāzesvadi	Paraksts	13.04.2017.	G.Graudiņš	
AS "Sadales tīkls"	elektrokabeļi, līnijas	Paraksts	13.04.2017.	A.Segurs	
SIA "Lattelecom"	sakarī kabeļi, līnijas	Paraksts	20.04.2017.	A.Savickis	Nr.22/1692
SIA "Baložu komunālā saimniecība"	inženierkomunikācijas	Paraksts	27.04.2017.	S.Meldere	
SIA "Rīgas ūdens"	ūdensvadi, kanalizācija	e-pasts	10.04.2017.	I.Krievnoka	Nr.2017-N-523
Ķekavas novada būvvalde	inženierkomunikācijas	Paraksts	03.05.2017.	J.Šņepits	

<b>JOE   LATVIJA</b>		Reģ.Nr.: 43683867147 A: Atmodas iela 19, Jelgava, LV-3807 T: (+371) 23777843 E: info@joe-latvija.lv W: www.joe-latvija.lv	Objekts: Uzvaras prospektā un Zaļās ielas posmī, Baloži, Ķekavas novads	ID Nr.: 336/2018
Vadītājs	M.Bīmanis	01.03.2018.	Pasūtītājs:	Rasējums:
Mērnieks Māris Bīmanis Sertifikāts Nr.BC-5		01.03.2018.	SIA "CityWorks"	Topogrāfiskais plāns
Mērnieka pal.	D.Ōrehovs	01.03.2018.		
Lapa	Lapas	Mērogs		
1.	1	1:500		

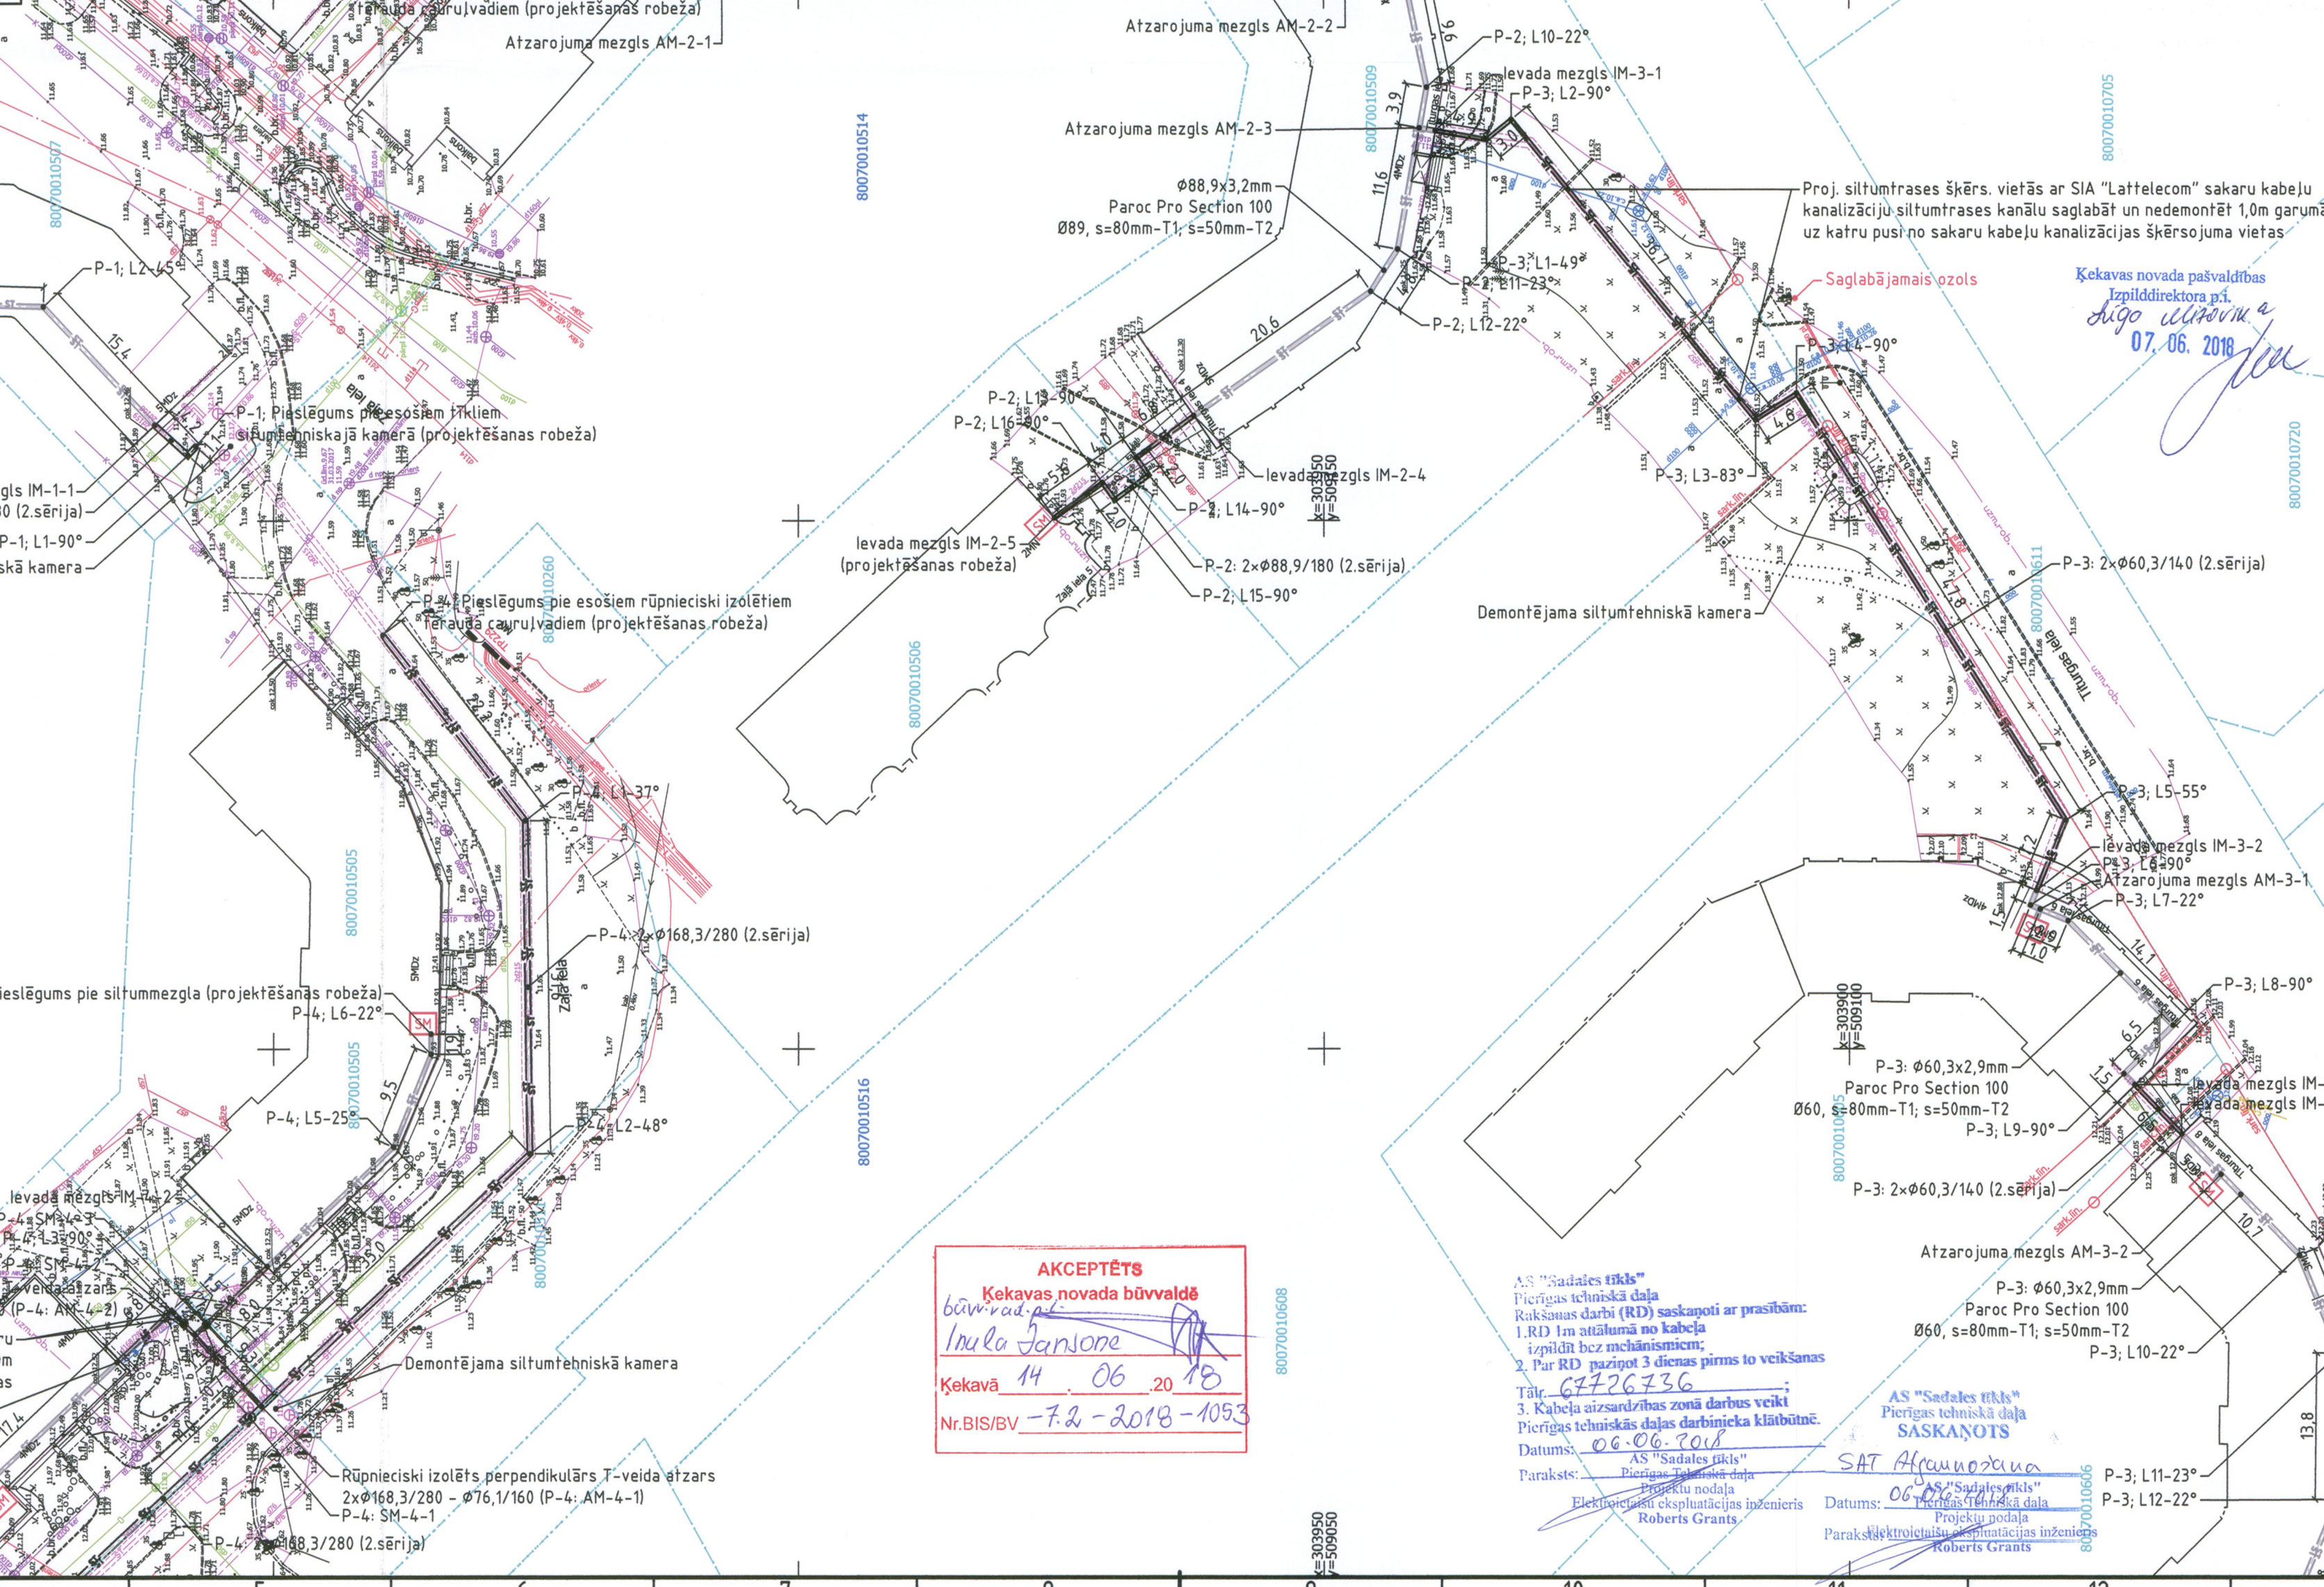

**SASKAŅOJUMS AR PASŪTĪTĀJU, BŪVN. IEROSINĀTĀJU**  
 Šī būvprojekta risinājumi ir saskaņoti ar būvprojekta pasūtītāju un būvniecības ierosinātāju.

SIA "Baložu komunālā saimniecība", reģ. Nr. 40003201921 (juridiskās personas nosaukums, reģistrācijas numurs)  
 Kr. Barona iela 1, Baloži, Ķekavas nov., LV-2128, Latvija (juridiskā adrese)  
 valdes priekšsēdētājs **F. Elņķis** (pilnvarotās personas amats, vārds, uzvārds)  
 20.05.2018. (datums)

**SASKAŅOTS**  
 Ķekavas novada pašvaldības Baložu pilsētas pārvaldnieks **Lauris Bergmanis**  
 2018-05-25

**PIEZĪMES:**  
 1. Ģenerālā plānā visi izmēri doti metros.  
 2. Atbilstoši Ministru kabineta 22.12.2009. noteikumiem Nr. 1620 "Noteikumi par būvju klasifikāciju" noteiktas inženierbūves galvenais lietošanas veids ir "Bezkanālā pazemes siltumtīklu cauruļvadi ar iekšējo diametru līdz 500mm (ieskaitot) un siltumzudāciju" (kods - 22220404).  
 3. Ieprojektēto āra siltumtīklu kopējais garums pēc plāna ir 775m. Ieprojektēto siltumtīklu ēku pagabastīklu kopējais garums pēc plāna ir 487m.  
 4. Šķērsojuma vietās ir iekļauti projekta siltumtīklu pietuvojuma sakaru tīklu esošajām komunikācijām, tās atbilst precīzē piesaistes SIA "Lattelecom" pārstāvja klātbūtnē.  
 5. Topogrāfiskā plānā ir veiktas sakaru tīklu korekcijas saskaņā ar SIA "Lattelecom" sniegto informāciju.  
 6. Ja, izpildot labiekārtošanas darbus, taciņu segumu nav iespējams atjaunot iepriekšējā stāvoklī, nomainīt to pret jaunu, iepriekš saskaņojot ar Ķekavas novada Baložu pilsētas pārvaldnieku un arhitektu.

**NOSACĪTE APZĪMĒJUMI**

	Projekta bezkanālā siltumtīklu
	Esošā pazemes kanālā siltumtīklu
	Esošā pazemes bezkanālā siltumtīklu
	Esošā siltumtīklu drenāža
	Esošā drenāža
	Esošā lietus kanalizācija
	Esošā sadzīves kanalizācija
	Esošā pamesta sadzīves kanalizācija
	Esošs ūdensvads
	Esošā elektronisko sakaru kabeļu kanalizācija
	Esošā pamesta elektron. sakaru kabeļu kan.
	Esošs elektronisko sakaru kabelis
	Esošs pamesta elektronisko sakaru kabelis
	Esošs elektronisko sakaru gaisvadu kabelis
	Esošs pazemes elektrības kabelis
	Esošs pamesta pazemes elektrības kabelis
	Esošā virszemes elektrības līnija
	Esošs pazemes gāzes vads
	Topogrāfiskā uzmērījuma sask. robeža
	Zemes vienības kadastra apzīmējums
	Zemes vienības robežlīnija

**SASKAŅOTS**  
 SIA "Baložu komunālā saimniecība" Inženier tehniskās tīklu apkārtības nodalījuma vadītājs **Jānis Drobiš-Drobiševskis**  
 Baložu, 20.04.2018.

**SASKAŅOTS**  
 Ķekavas novada pašvaldības celtniecības inženieris **Arvis Krievnoka**  
 2018-05-25

**LAPU IZVIETOJUMA SHĒMA**

**AKCEPTĒTS**  
 Ķekavas novada būvvalde  
 Ināra Jansone  
 Ķekavā 14.06.2018.  
 Nr.BIS/BV-7.2-2018-1053

**AS "Sadales tīkls" Pierīgas tehniskā daļa**  
 Rakstisks darbs (RD) saskaņoti ar prasībām:  
 1. RD 1m attālumā no kabeļa izpildīt bez mehānismiem;  
 2. Par RD parāpēt 3 dienas pirms to veikšanas  
 Tālr. 67426736  
 3. Kabeļa aizsardzības zona darbus veikt Pierīgas tehniskās daļas darbinieku klātbūtnē.  
 Datums: 06.06.2018.  
 AS "Sadales tīkls"  
 Paraksts: **Berģis Grānts**  
 Projekta nodaļa  
 Elektriskās eksploatācijas inženieris  
 Roberts Grānts

**AS "Sadales tīkls" Pierīgas tehniskā daļa SASKAŅOTS**  
 Paraksts: **SAT Agramova**  
 Datums: 06.06.2018.

**AS "Sadales tīkls" Pierīgas tehniskā daļa SASKAŅOTS**  
 Paraksts: **Robert Grānts**  
 Datums: 06.06.2018.

**SASKAŅOTS**  
 Ķekavas novada pašvaldības celtniecības inženieris **Arvis Krievnoka**  
 2018-05-25

**SASKAŅOTS**  
 Ķekavas novada pašvaldības celtniecības inženieris **Arvis Krievnoka**  
 2018-05-25

Revīzija	Izmaiņu detalizācija	Datums	Paraksts
Projektētājs:		reģ. Nr. 4000324604 Indriķa iela 7A, Rīga, LV-1004, Latvija Tālr./fakss: (+371) 67703084 e-pasts: loksirsis@inbox.lv	
Pasūtītājs:	<b>BALOŽU KOMUNĀLĀ SAIMNIECĪBA, SIA</b>	reģ. Nr. 40003201921 Krišjāņa Barona iela 1, Baloži, Ķekavas nov., LV-2128 Tālr./fakss: (+371) 67916723 e-pasts: info@sia-bks.lv	
Būvobjekts:	Siltumtīklu atjaunošanas būvprojekta izstrāde Baložu pilsētā	Pasūtītāja Nr.: 15-P/2017	
Būvobjekta adrese:	Baloži, Ķekavas nov.	Būvprojekta sadaļa: Siltumapgāde, ārējie tīkli	
Rasējuma nosaukums:	Ģenerālais plāns ar siltumapgādes ārējiem tīkliem	Projektēšanas stadija: Būvprojekts	
SAT sad. vad.	Svetlana Habibulina	Rasējuma Nr.: SAT-02	Mērogs: M1:500
Izstrādāja:	Svetlana Habibulina	Lapas Nr./Lapu sk.: 2 / 2	Revīzija: -
Arhīva Nr.:	P-2017-03-01.BP.SAT-02.2018	SAT sad. vad. datums: 24.05.2018.	Arhīva Nr. datums: 24.05.2018.