


**RASĒJUMI**

# Projektējamā objekta novietne

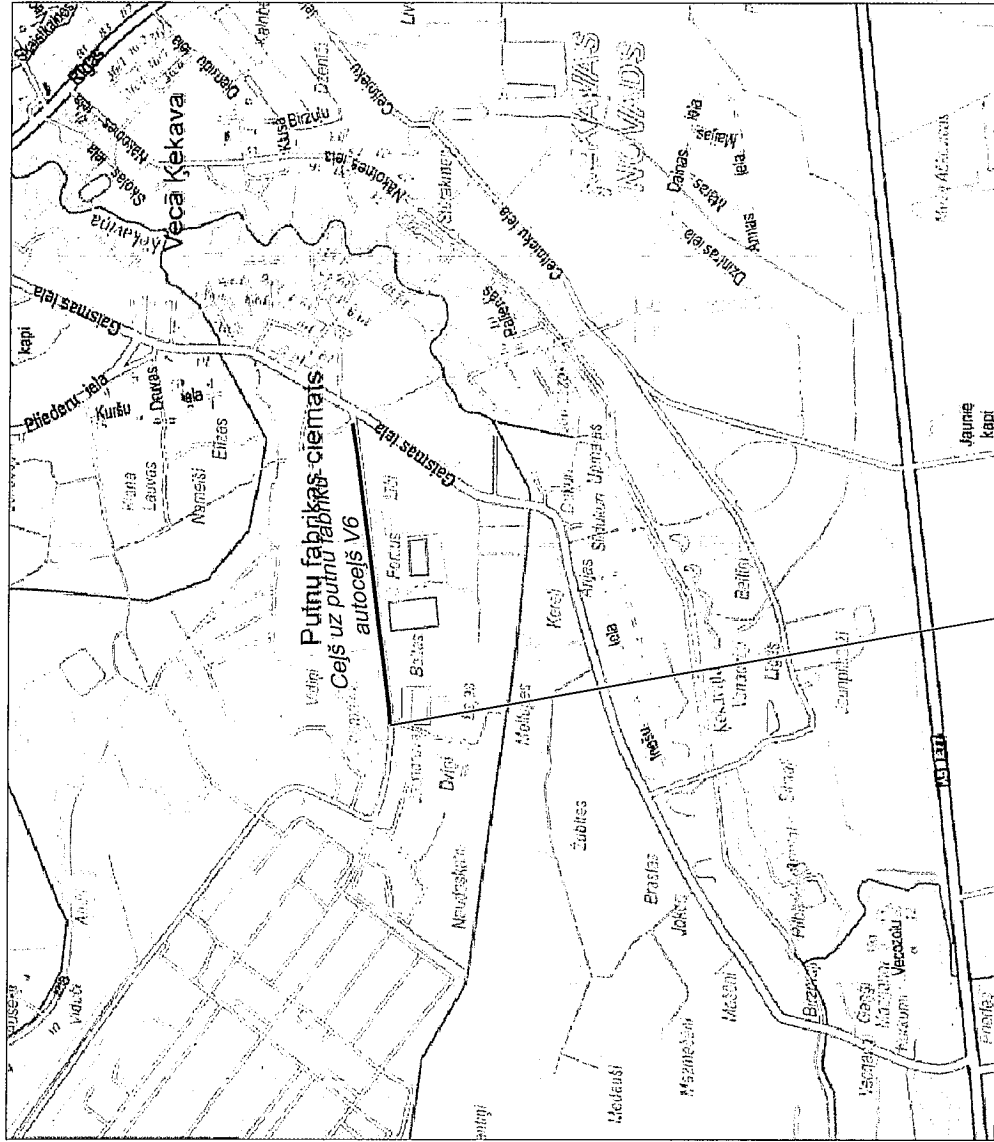

## Projekta sastāvs

Sējumi	Daļas nosaukums
1. Sējums	Vispārīgā daļa:
	CD - Ceļu daļa:
	Darba daudzumu kopsavilkums

### CD daļas rasējumu sastāvs

Marka Nr.	Nosaukums	Piezīmes
CD - 01	Vispārīgo datu lapa	
CD - 02	Ģenerālpāris - 2lapas	M 1:500
CD - 04	Grīzumi	M 1:50

## Pievienoto dokumentu saraksts

Nosaukums
Plānošanas un arhitektūras uzdevuma kopija
Projektēšanas uzdevuma kopija
A/S „Sadales tīms” tehnisko noteikumu kopija
SIA „Ķekavas nami” tehnisko noteikumu kopija
A/S „Latvijas gāze” tehnisko noteikumu kopija
Lielrīgas Reģionālās vides pārvaldes tehnisko noteikumu kopija
SIA „Lattelecom” tehnisko noteikumu kopija
VAS „Latvijas Valsts ceļi” tehnisko noteikumu kopija

Šī būvprojekta CD daļas risinājumi atbilst Latvijas būvnormatīviem, kā arī citu normatīvo aktu prasībām

Būvprojekta daļas vadītājs: Ilmārs Gorda (paraksts)  
 (paraksts)  
 2011. gada augusts (datums)

Šī būvprojekta risinājumi atbilst Latvijas būvnormatīviem, kā arī citu normatīvo aktu prasībām

Būvprojekta vadītājs: Ilmārs Gorda (paraksts)  
 (paraksts)  
 2011. gada augusts (datums)

Posūtītājs:

Ķekavas novada pašvaldība

Pasūtījuma Nr. 21-22/11/77


Projektētājs:



Autoceļa a/c V6 Ķekava p.f. „Ķekava” rekonstrukcija. Ķekava, Ķekavas pag., Ķekavas nov.

Vispārīgo datu lapa

Būvproj.vad.	Izstrādāja	Pārbaudīja	Datums	Arhīva Nr.	Mērogs	Sludziņa	Pasūtījuma Nr.	Lapu sk.
<u>I. Gorda</u>	<u>M. Rozentāls</u>	<u>I. Gorda</u>	06.2011	16-11	-	TP	CD-01	1/1

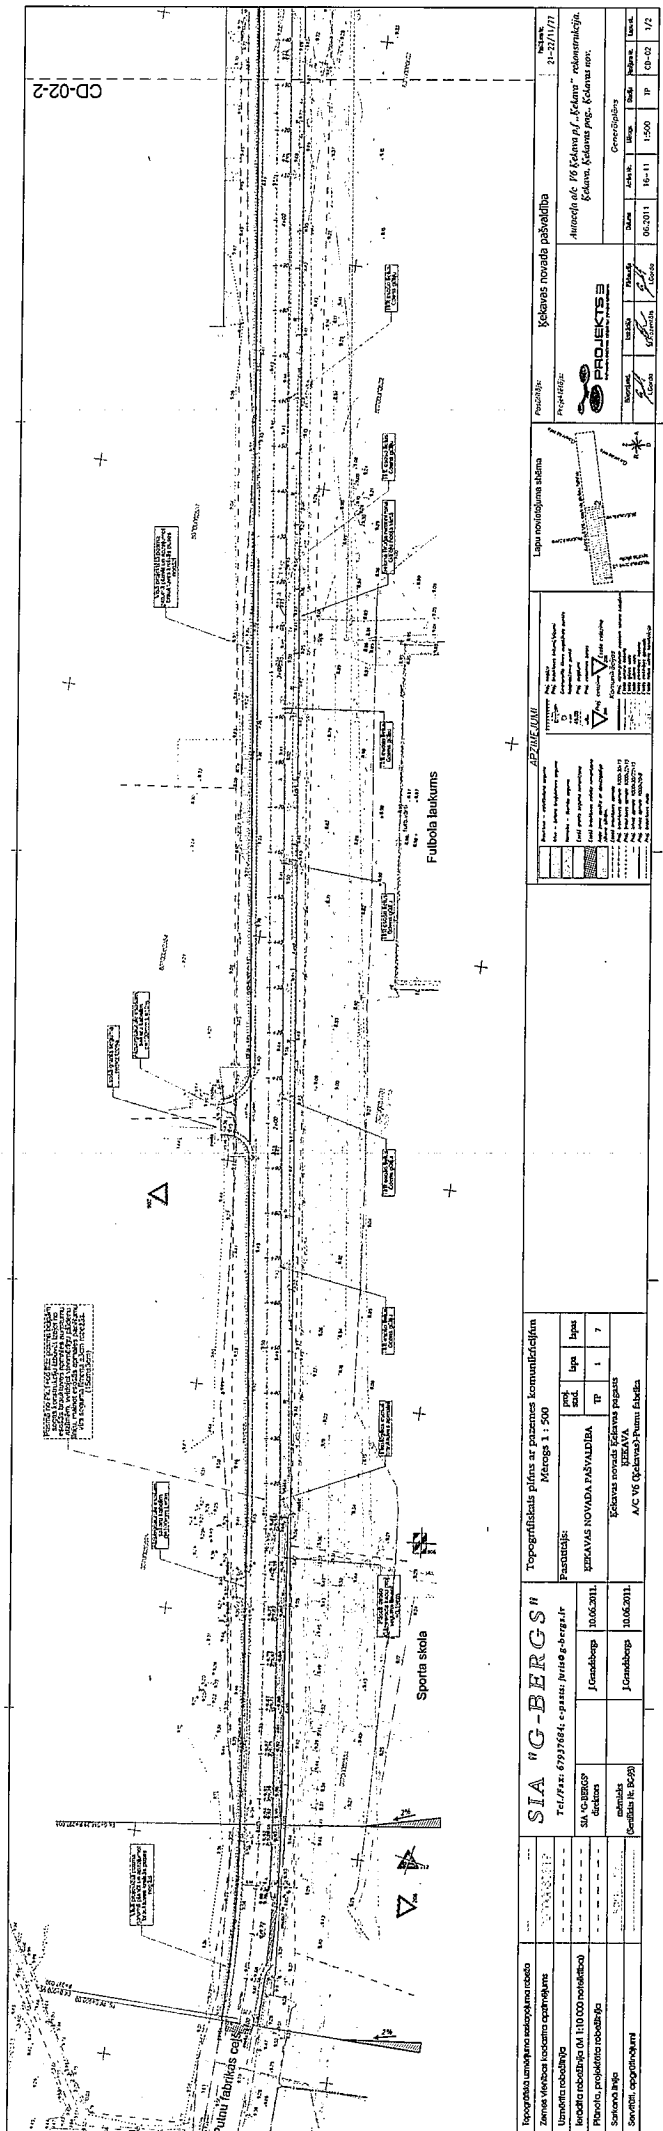


CD-02-2



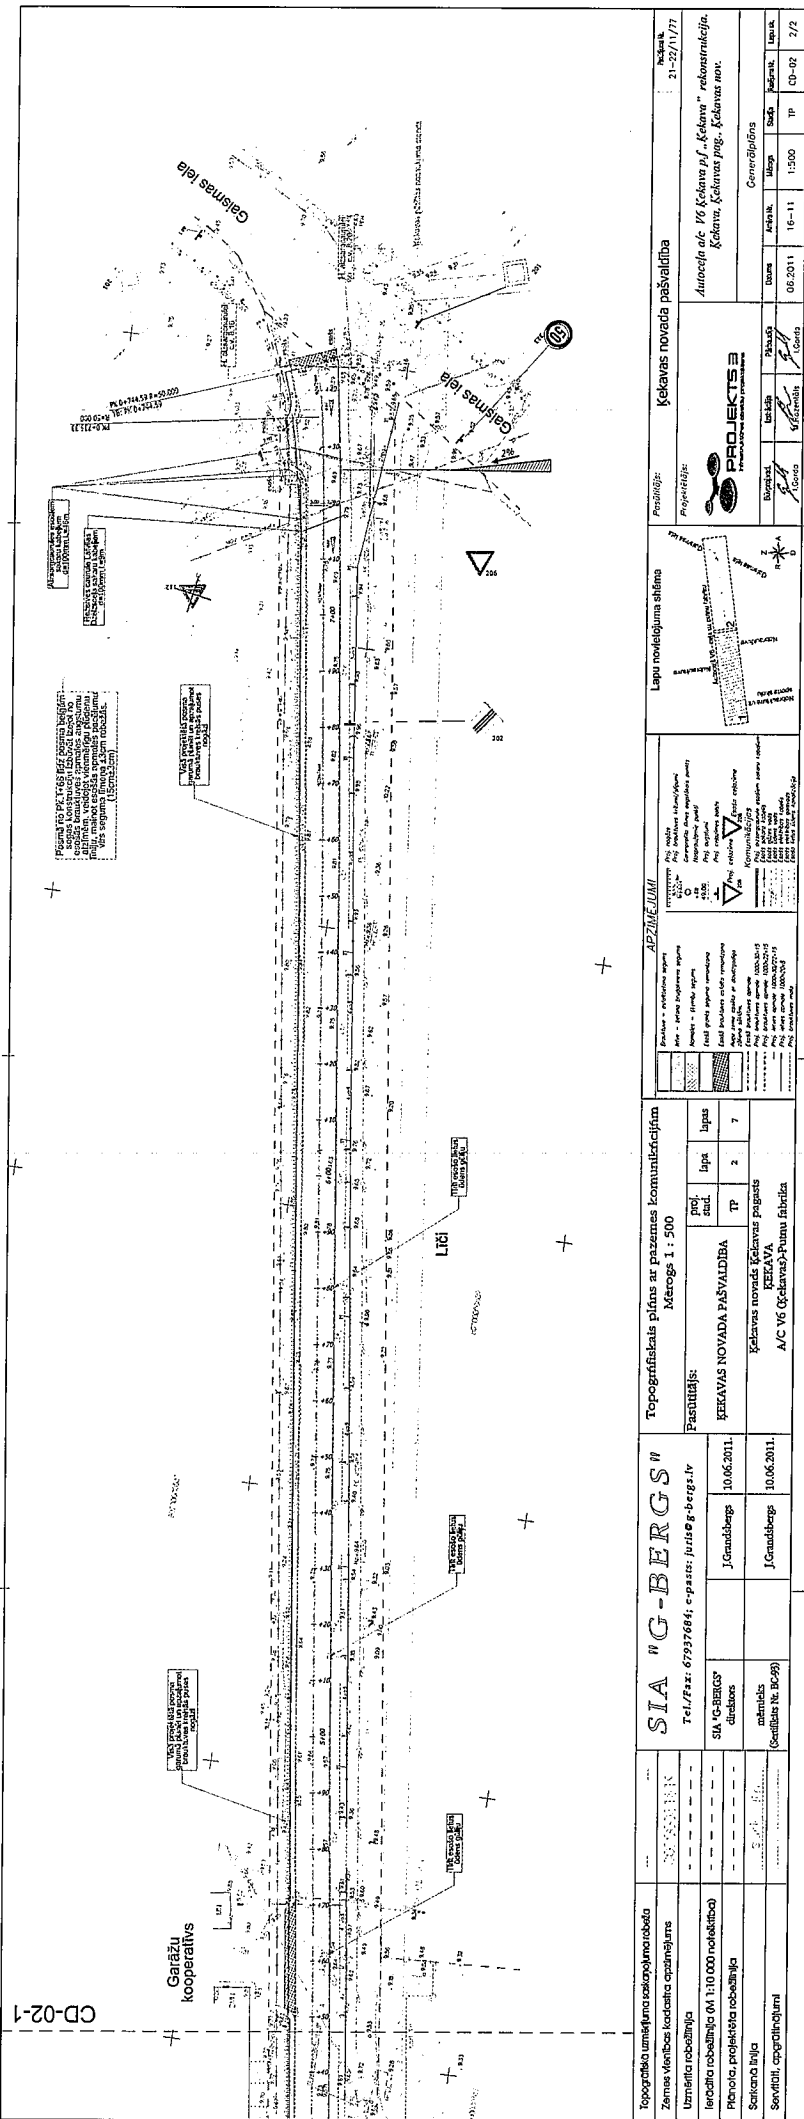


CD-02-1



## Griezums 1-1

Posmā no posma sākuma līdz pk. 1+66

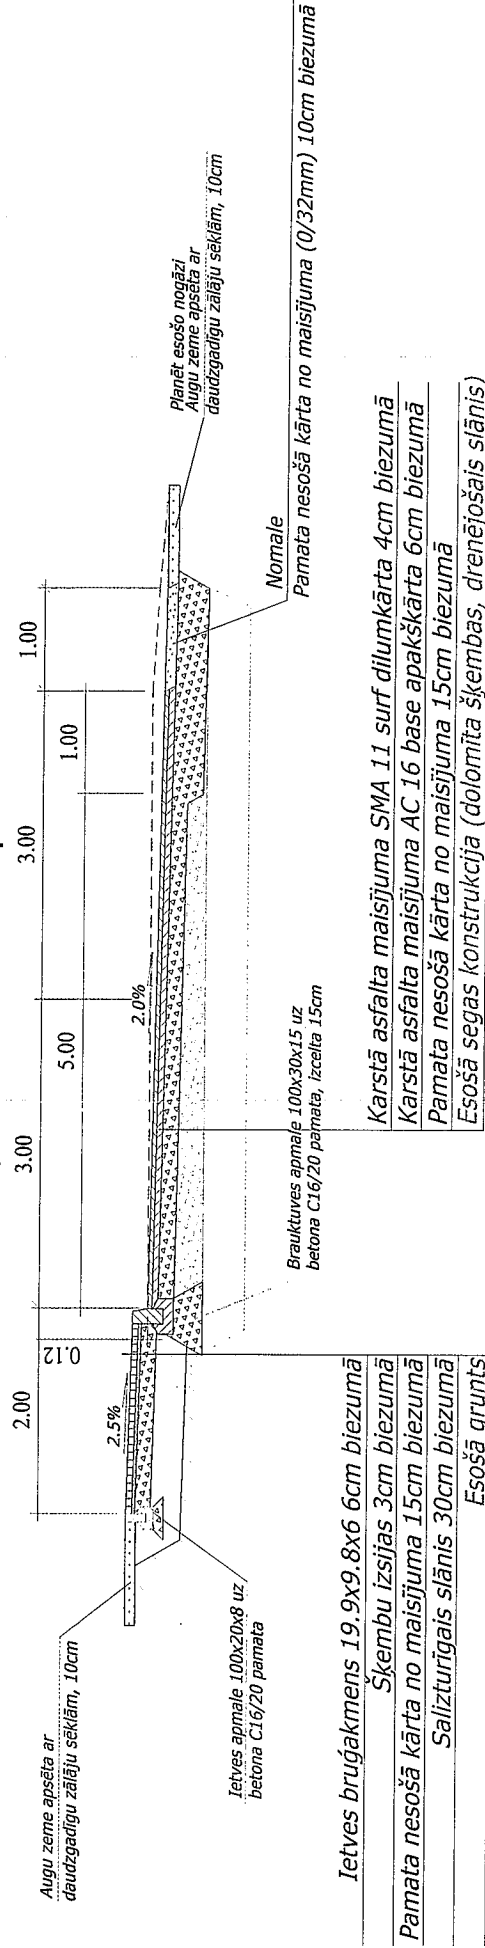

## Griezums 2-2

Posmā no pk. 1+66 līdz posma beigām

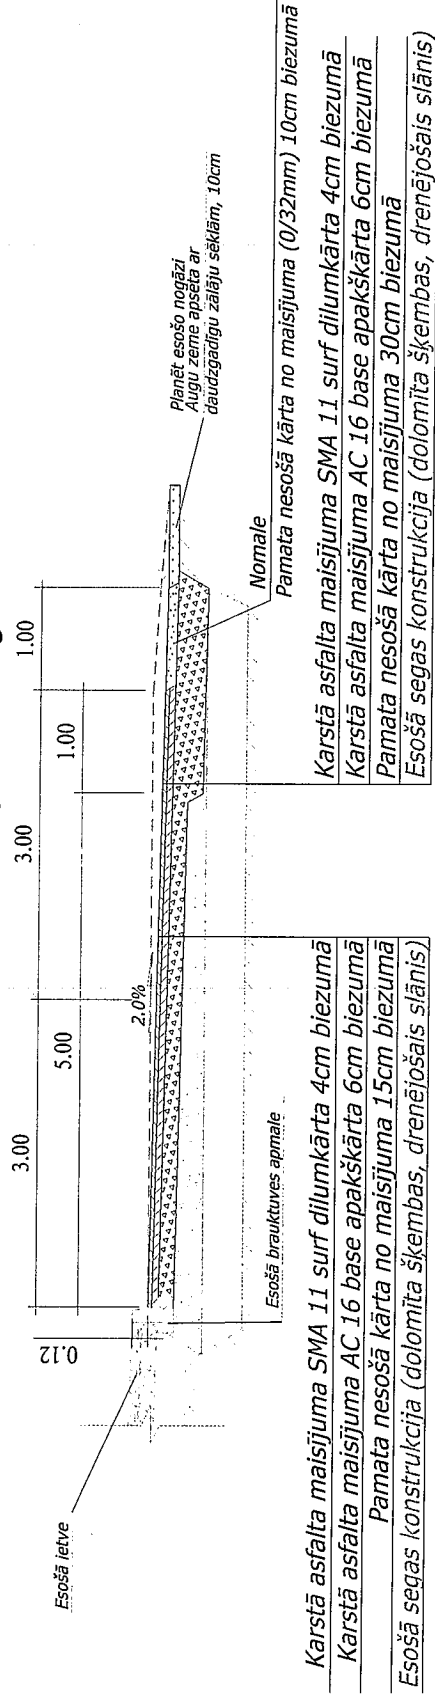

Posūtītājs:

Ķekavas novada pašvaldība

Projekta Nr. 21-22/11/77

Projektētājs:

Autocēļa a/c V6 Ķekava p.f. „Ķekava” rekonstrukcija.  
Ķekava, Ķekavas pag., Ķekavas nov.



PROJEKTS 3  
Infrastrukturā un objekta projektēšana

Griezumi

Būvniec. vad.	Iestādīja	Pratīdāja	Datums	Aufirma Nr.	Mērogs	Stadija	Izstrādāja Nr.	Lapu sk.
I.Cerda	Ķ. Rozentālis	I.Cerda	06.20.11	16-11	1:50	TP	CD-03	1/1