



1. Stāva plāns

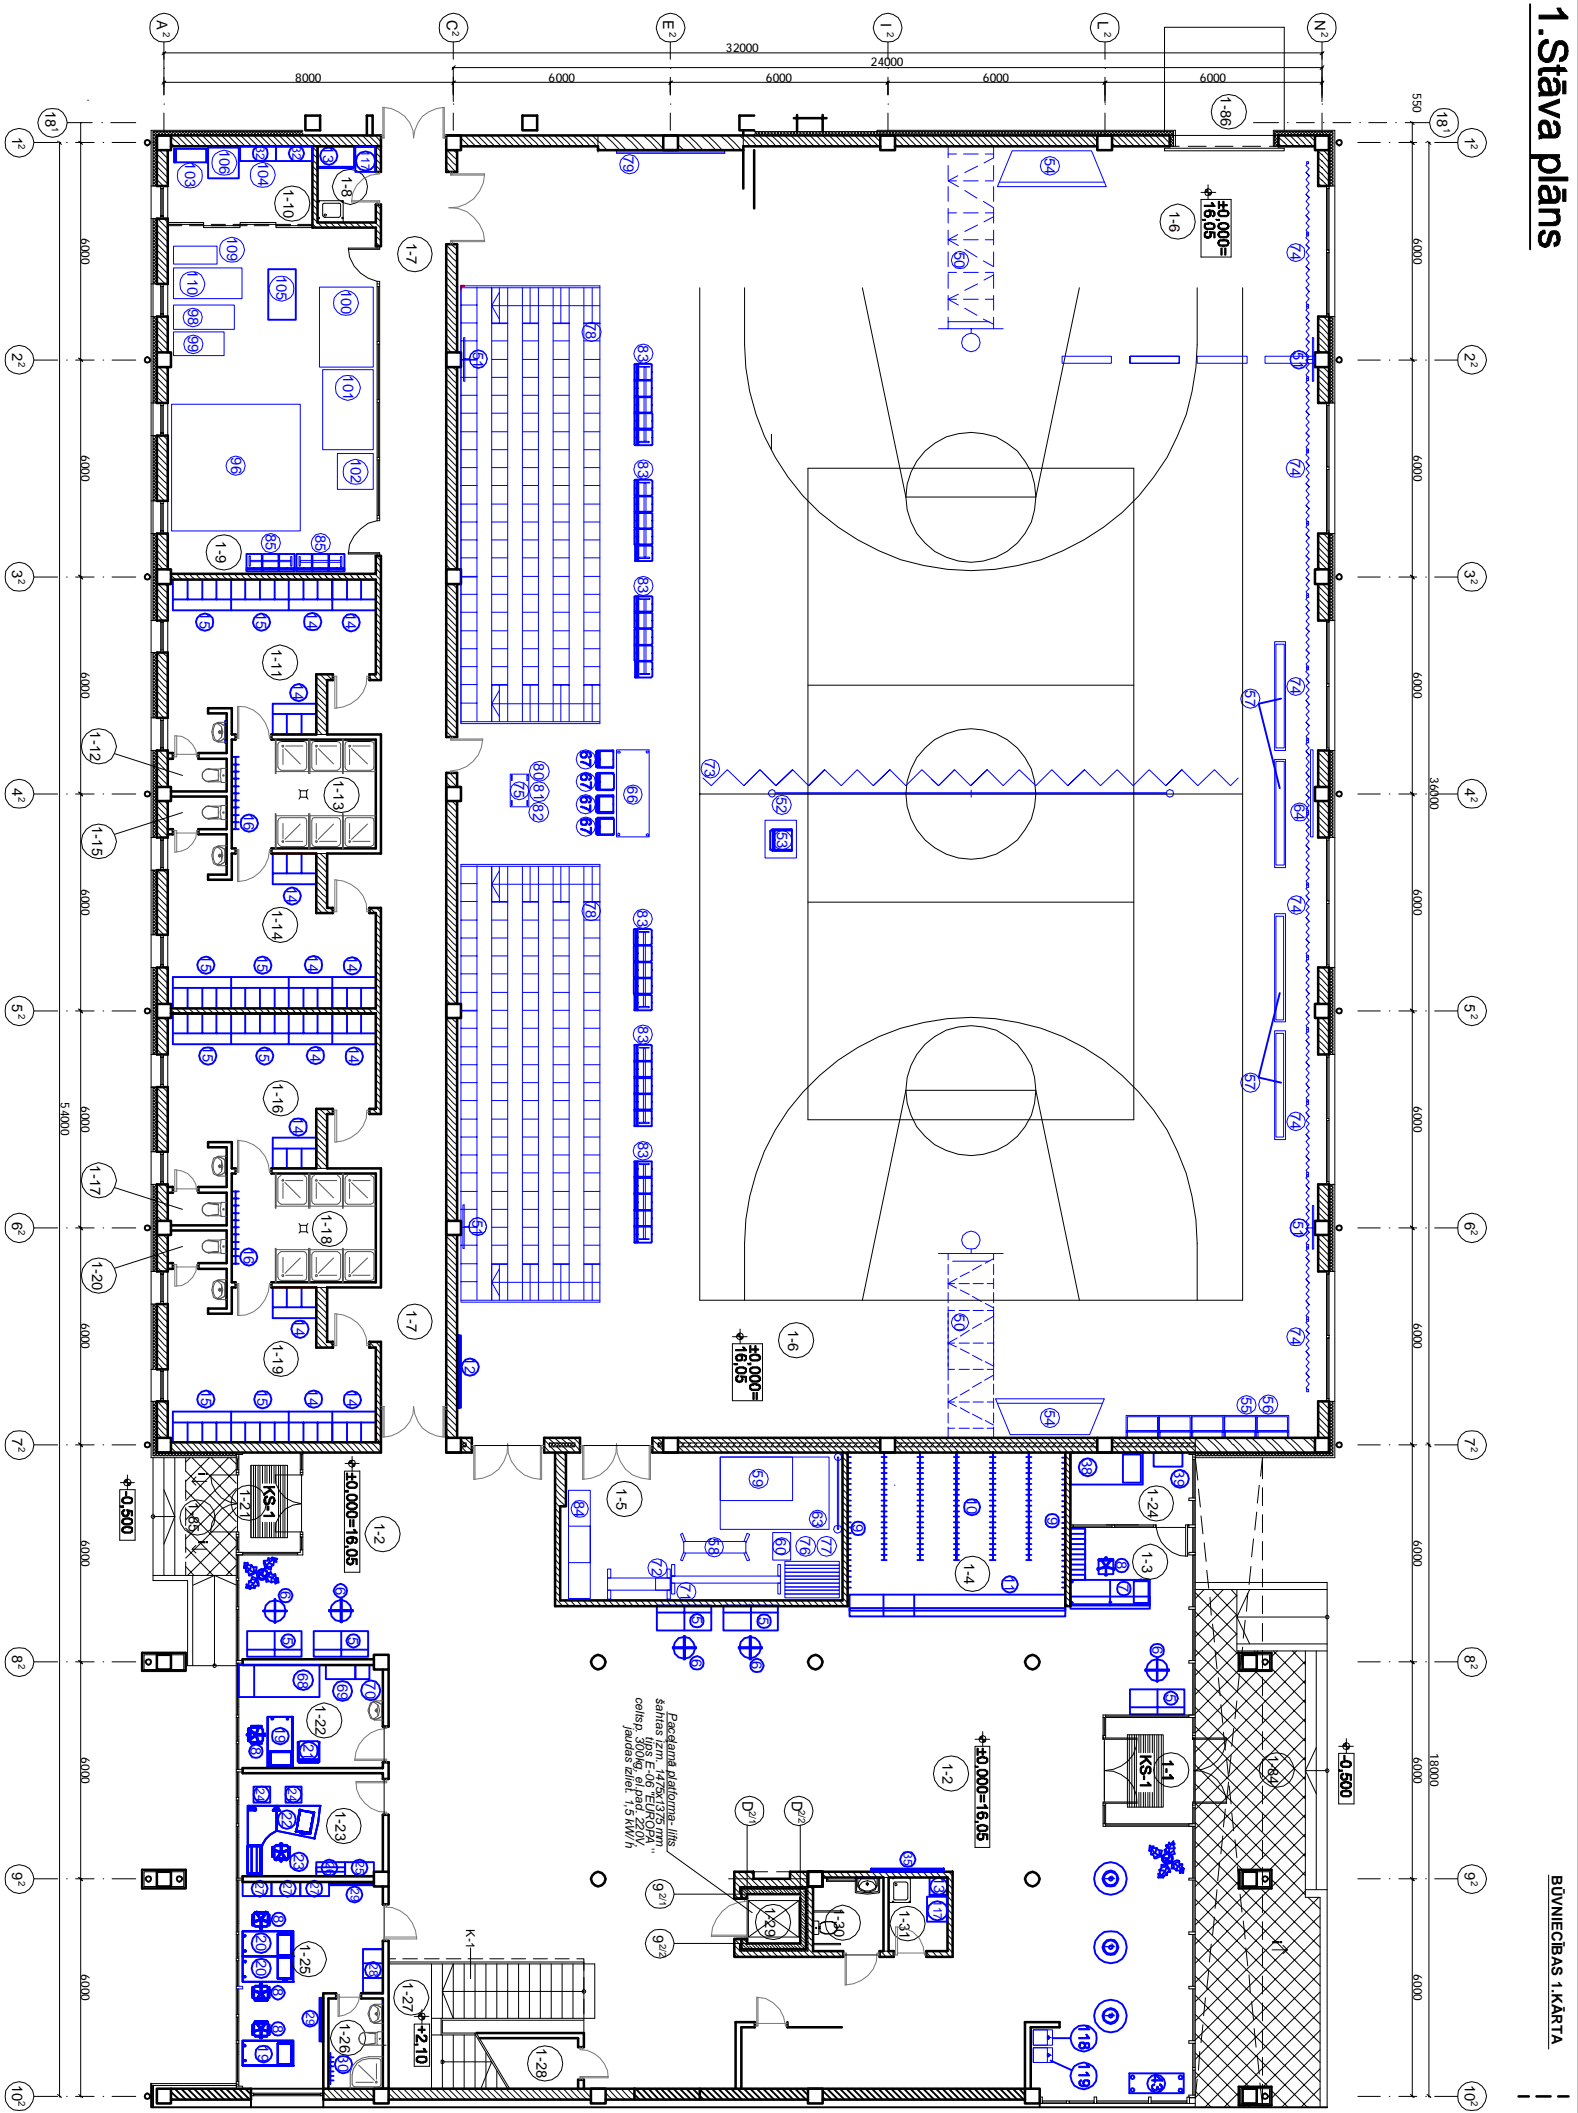


BŪVNICĪBAS 1.KĀRTA

2. Stāva plāns

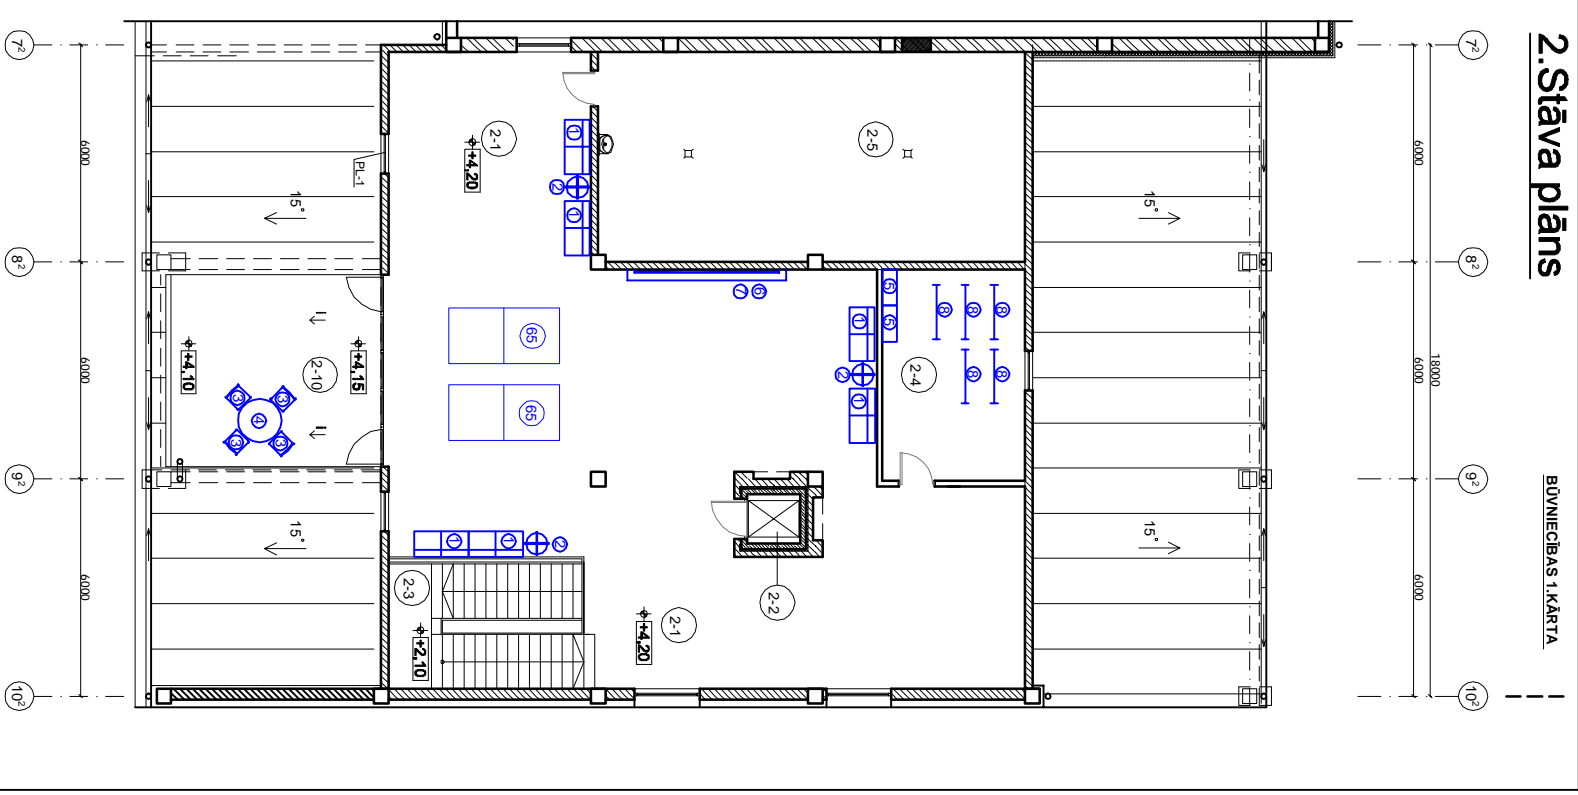

BŪVNICĪBAS 1.KĀRTA

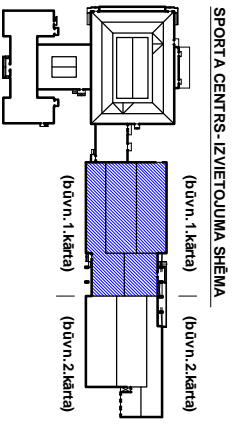

SPORTA CENTRS - IZVIETOJUMA SHĒMA

SPORTA CENTRS - TĒLPU EKSPĻIKĀCIJA

BŪVNICĪBAS 1. KĀRTA

Nr. p.k.	Telpu nosaukums	Platība m ²
1-1	Valvērvis	7.10
1-2	Vestibīlis	246,00
1-3	Saņķa vieta	7.30
1-4	Garderoba (230 vietas)	25,50
1-5	Sporta inventāra nolikšana tīdln.gm (104+104-208 vietas)	32,00
1-6	Sporta zāle ar 2 sāļiekārtām	852,00
1-7	Galvenais	72,20
1-8	Aptaujas telpa	3,40
1-9	Treniņtelpa	56,00
1-10	Nolikuma	9,00
1-11	Izdruve (17 vietas)	22,80
1-12	Tuālete	1,30
1-13	Duāts telpa	11,90
1-14	Izdruve (17 vietas)	22,80
1-15	Tuālete	1,30
1-16	Izdruve (17 vietas)	22,80
1-17	Tuālete	1,30
1-18	Duāts telpa	11,90

Nr. p.k.	Telpu nosaukums	Platība m ²
1-19	Izdruve (17 vietas)	22,80
1-20	Tuālete	1,50
1-21	Valvērvis	4,70
1-22	Arsna kabinets	11,30
1-23	Direktora kabinets	11,30
1-24	Palielēpa	6,80
1-25	Treniņu telpu, sociāliu telpa	22,80
1-26	Tuālete ar dušu	3,80
1-27	Kāpnes	4,20

VASĀRĀS PLĀTĪBAS

Nr.p.k.	Telpu nosaukums	Platība m ²
1-28	Tehniskā telpa	5,70
1-29	Lifts- invalīdu platforma	4,10
1-30	Invalīdu tualete	3,40
1-31	Aptaujas telpa	15,60

BŪVNICĪBAS 1.KĀRTA

SPORTA CENTRS - TĒLPU EKSPĻIKĀCIJA

BŪVNICĪBAS 1. KĀRTA

Nr. p.k.	Telpu nosaukums	Platība m ²
2-1	Vestibīlis-hāle	191,60
2-2	Lifts- invalīdu platforma	5,20
2-3	Kāpnes	23,10
2-4	Nolikuma	23,10
2-5	Ventilatoru	69,30
KOPĀ:		289,20

VASĀRĀS PLĀTĪBA BŪVNICĪBAS 1.KĀRTA

Nr.p.k.	Telpu nosaukums	Platība m ²
1-34	Ara terase	95,50
1-35	Ara terase	11,20
1-36	Panorāms	9,90
KOPĀ:		116,60

SIA "EJA"
 Projektēšanas firma
 Skolas iela 21-612
 L.V.-Bīdriņi, Līvāni
 tel./faks.: 7 369724
 www.eja.lv
 e-mail: info@eja.lv

Projekta Nr.: **171**
 LR UR Nr.: 400003013651
 Licence nr. 280

Pasūtītājs: Baložu pilsētas dome (Reģ. Nr. 90000031283)
 Uzvaras prospektā 1A, Baloži, Rīgas rajons

Objekts: Baložu skolas pēdbūve un sporta kompleksa, Skolas iela 6, Baloži, Rīgas rajons

Rašojuma nosaukums: Sporta pēdbūves 1.stāva, 2.stāva mēbeļu izvietojuma plāni (būvniecības 1.kārta)

Proj. vad.: E. Dzenis
 Izstrādāja: J. Samsons
 Arhitekts: S.KURČA-Matuzāne

mob. 9 277095

Licenzēts - ArchiCad 8.0. Lc. Nr. 5105502

Datums: 15.06.2011. Mērogs: M 1:200. Stadija: T.P. Laps Nr.: IE-3