




JUMTA PLĀNS

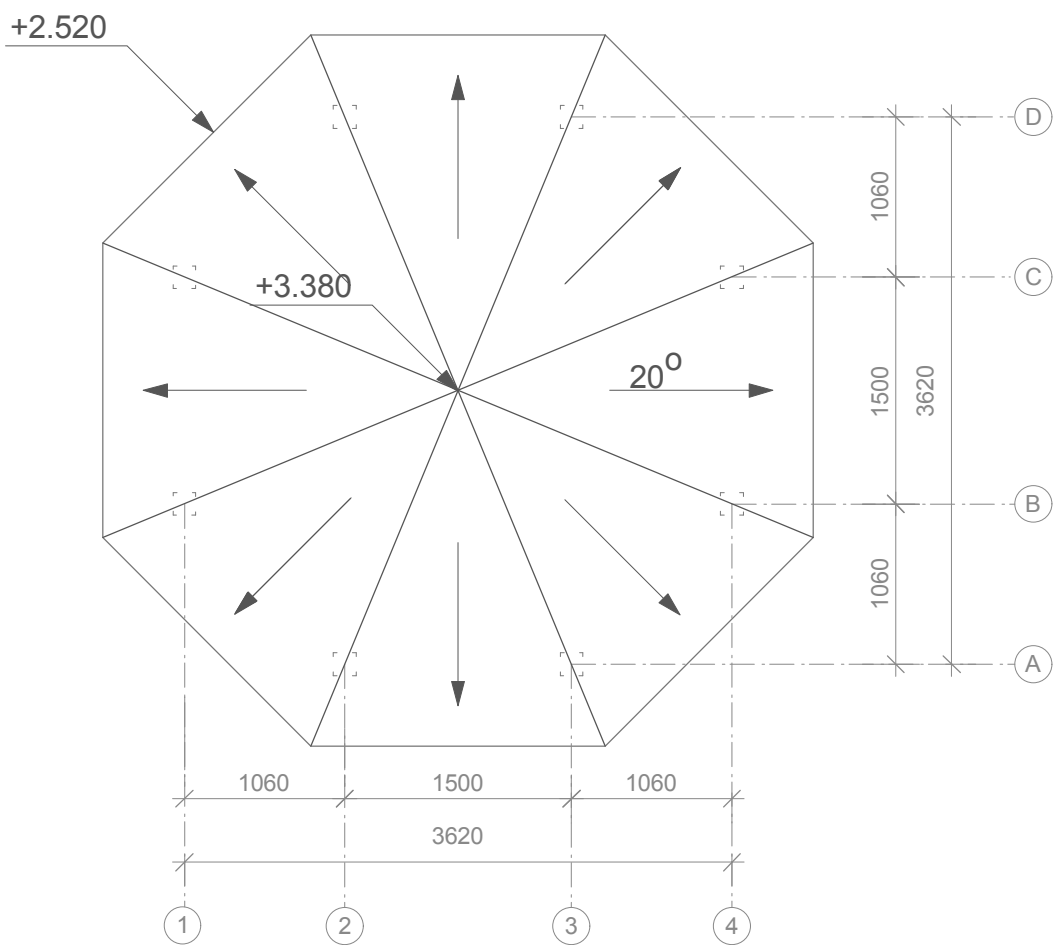


SPĀRU PLĀNS

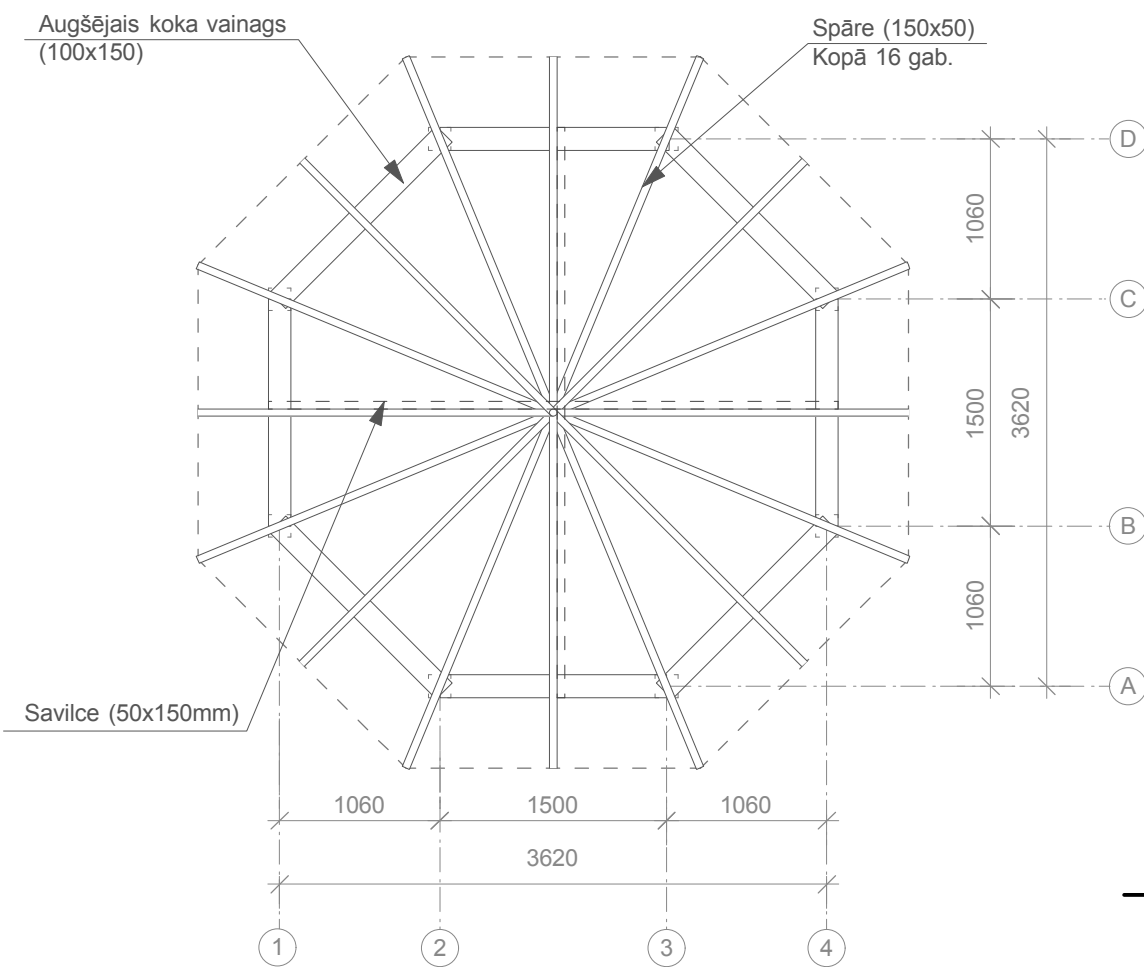


FASĀDE ASĪS A-D

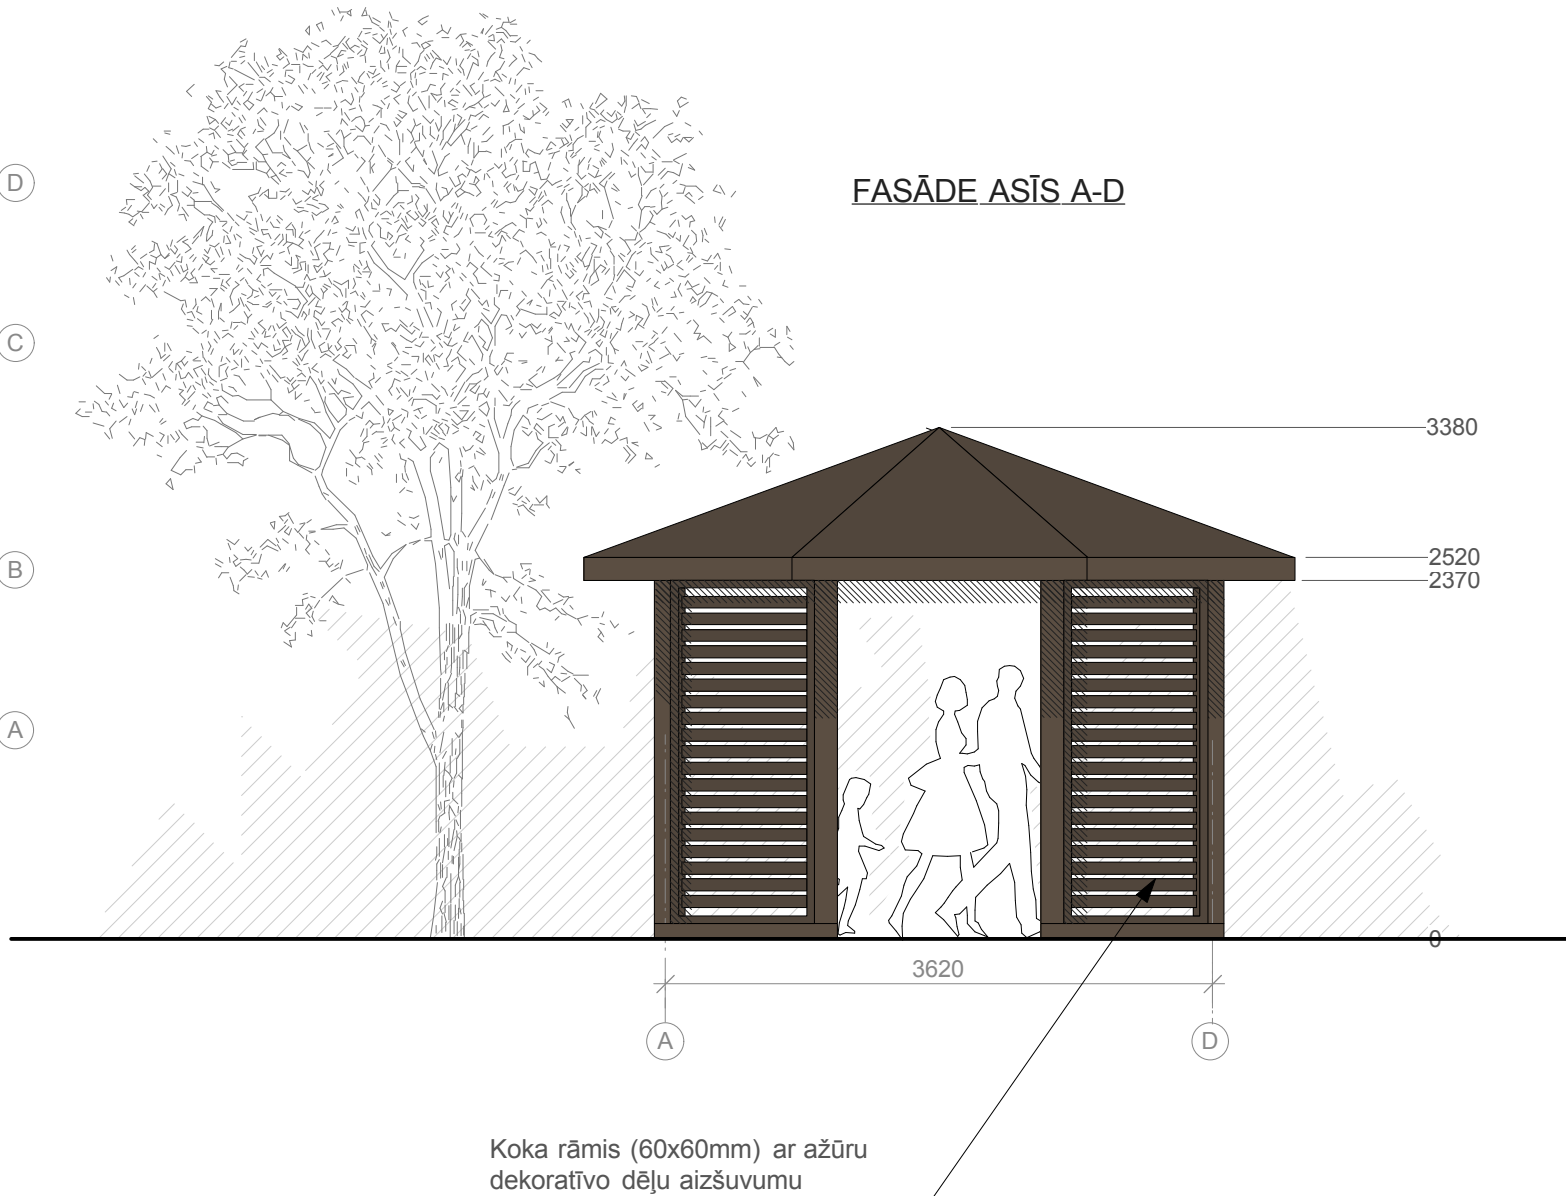

TEHNOĻOĢISKAIS PLĀNS

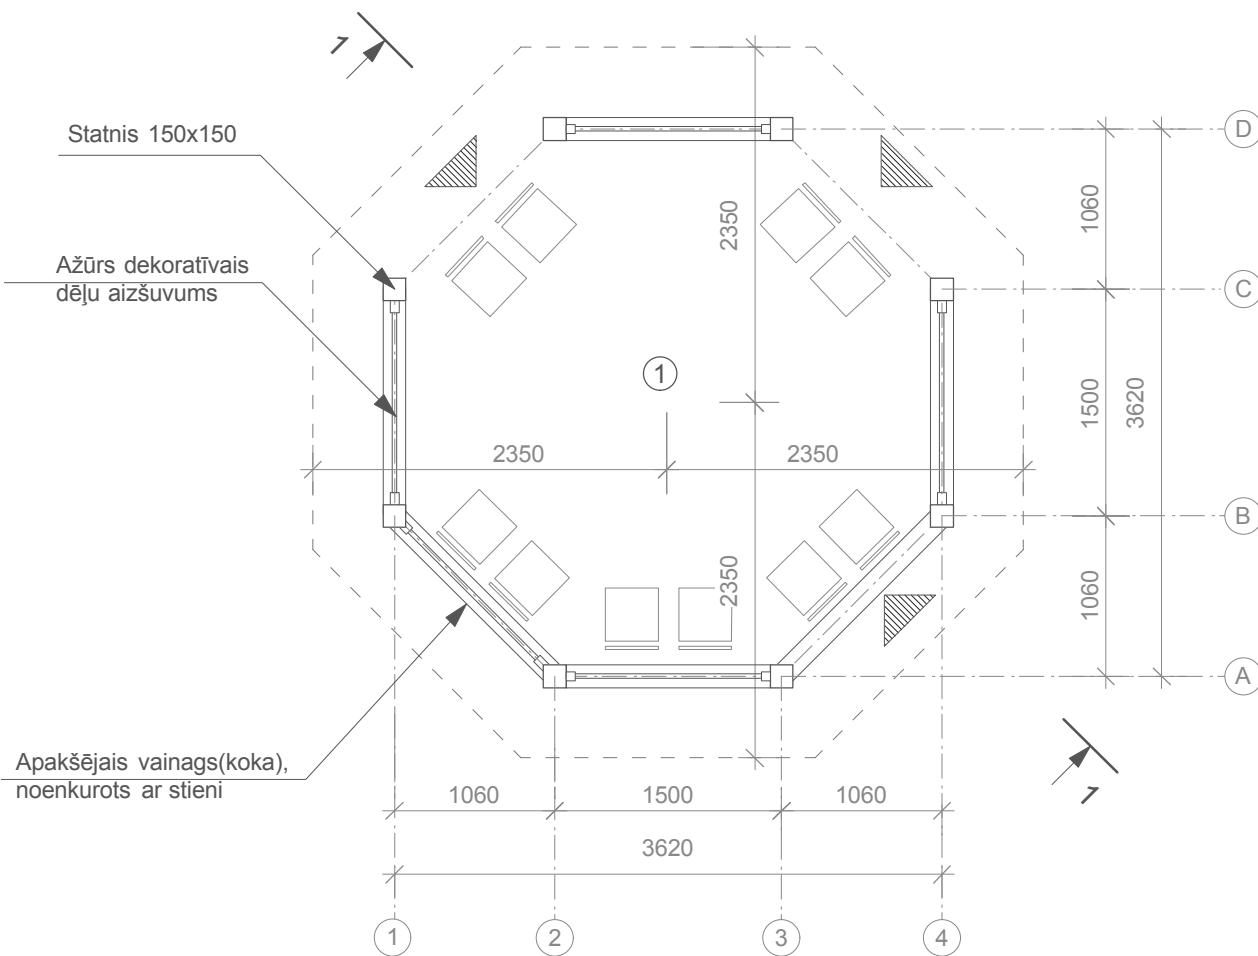

GRIEZUMS 1-1

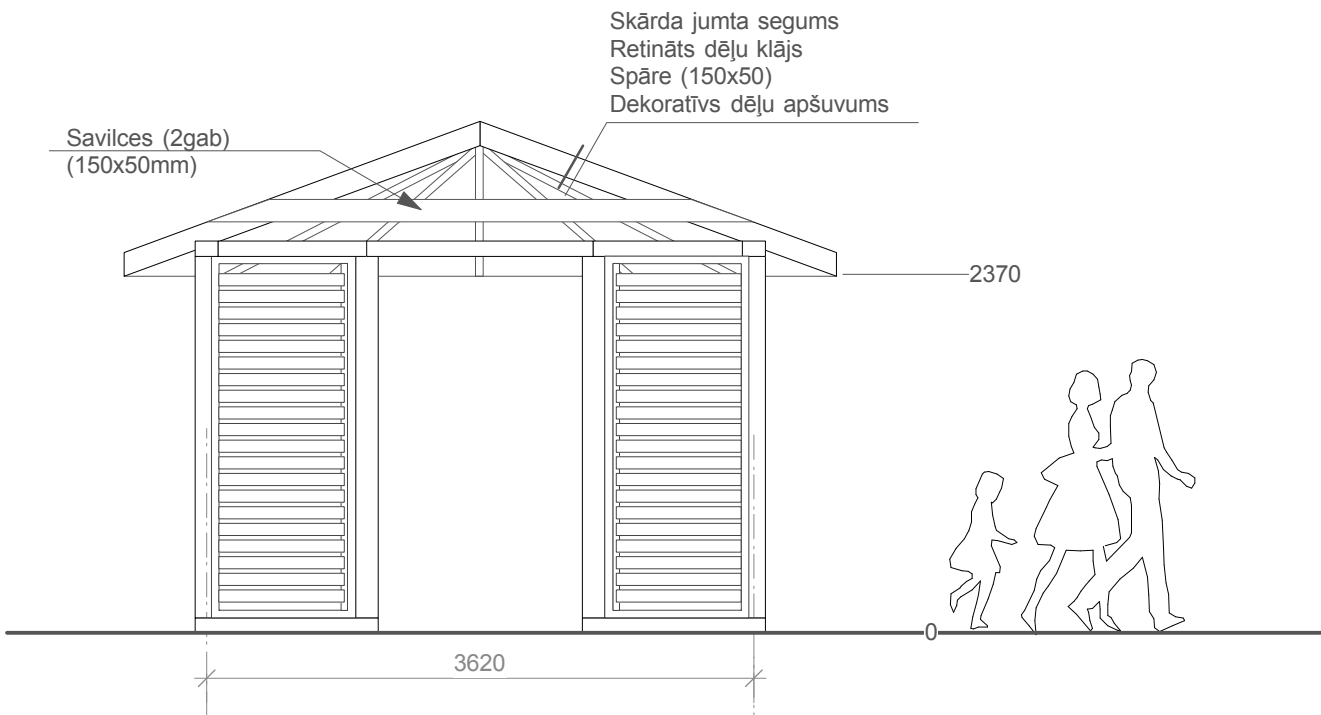

APZĪMĒJUMI:



Ieeja

EKSPLIKĀCIJA:

Nr.	Nosaukums	Platība m <sup>2</sup>
1	Lapene	10.20


KRĀSU PASE

JUMTA SEGUMS - SKĀRDS  
RR32 (no Ral kataloga)

KOKA DETAĻU KRĀSOJUMS,  
S6010-Y30R (no NCS-INDEX kataloga)

PIEZĪMES:

Visas koka konstrukcijas apstrādāt ar antipirēniem un artiseptiķiem.

<div></div> <div>talr.: +371 29228183 e-pasts:artis_gedrovics@inbox.lv Liepājas iela 31-1, Rīga LV-1002, LATVIJA</div>		PASŪTĪJUMS: DIVSTĀVU DZĪVOJAMĀS ĒKAS REKONSTRUKCIJA PAR DAŽĀDU SOCIĀLO GRUPU KOPDZĪVOTĀJĀ MĀJU, "LILIJAS", MELLUPI, ĶEKAVAS PAG., ĶEKAVAS NOV.	
BŪVPROJ.VADĪTĀJS: SERT.:Nr.10-0667 ARHITEKTS: SERT.:Nr.10-0667		PASŪTĪTĀJS: ĶEKAVAS NOVADA PAŠVALDĪBA	STADIJA: T.P.
IZSTRĀDĀJA: L.LEITE			
LĪGUMA NR.: 12-11-KNP	27.02.2012.	RASĒJUMS: LABIEKĀRTOJUMA ELEMENTS - LAPENE  M 1:50	LAPA: TS-6
			LAPA NR.