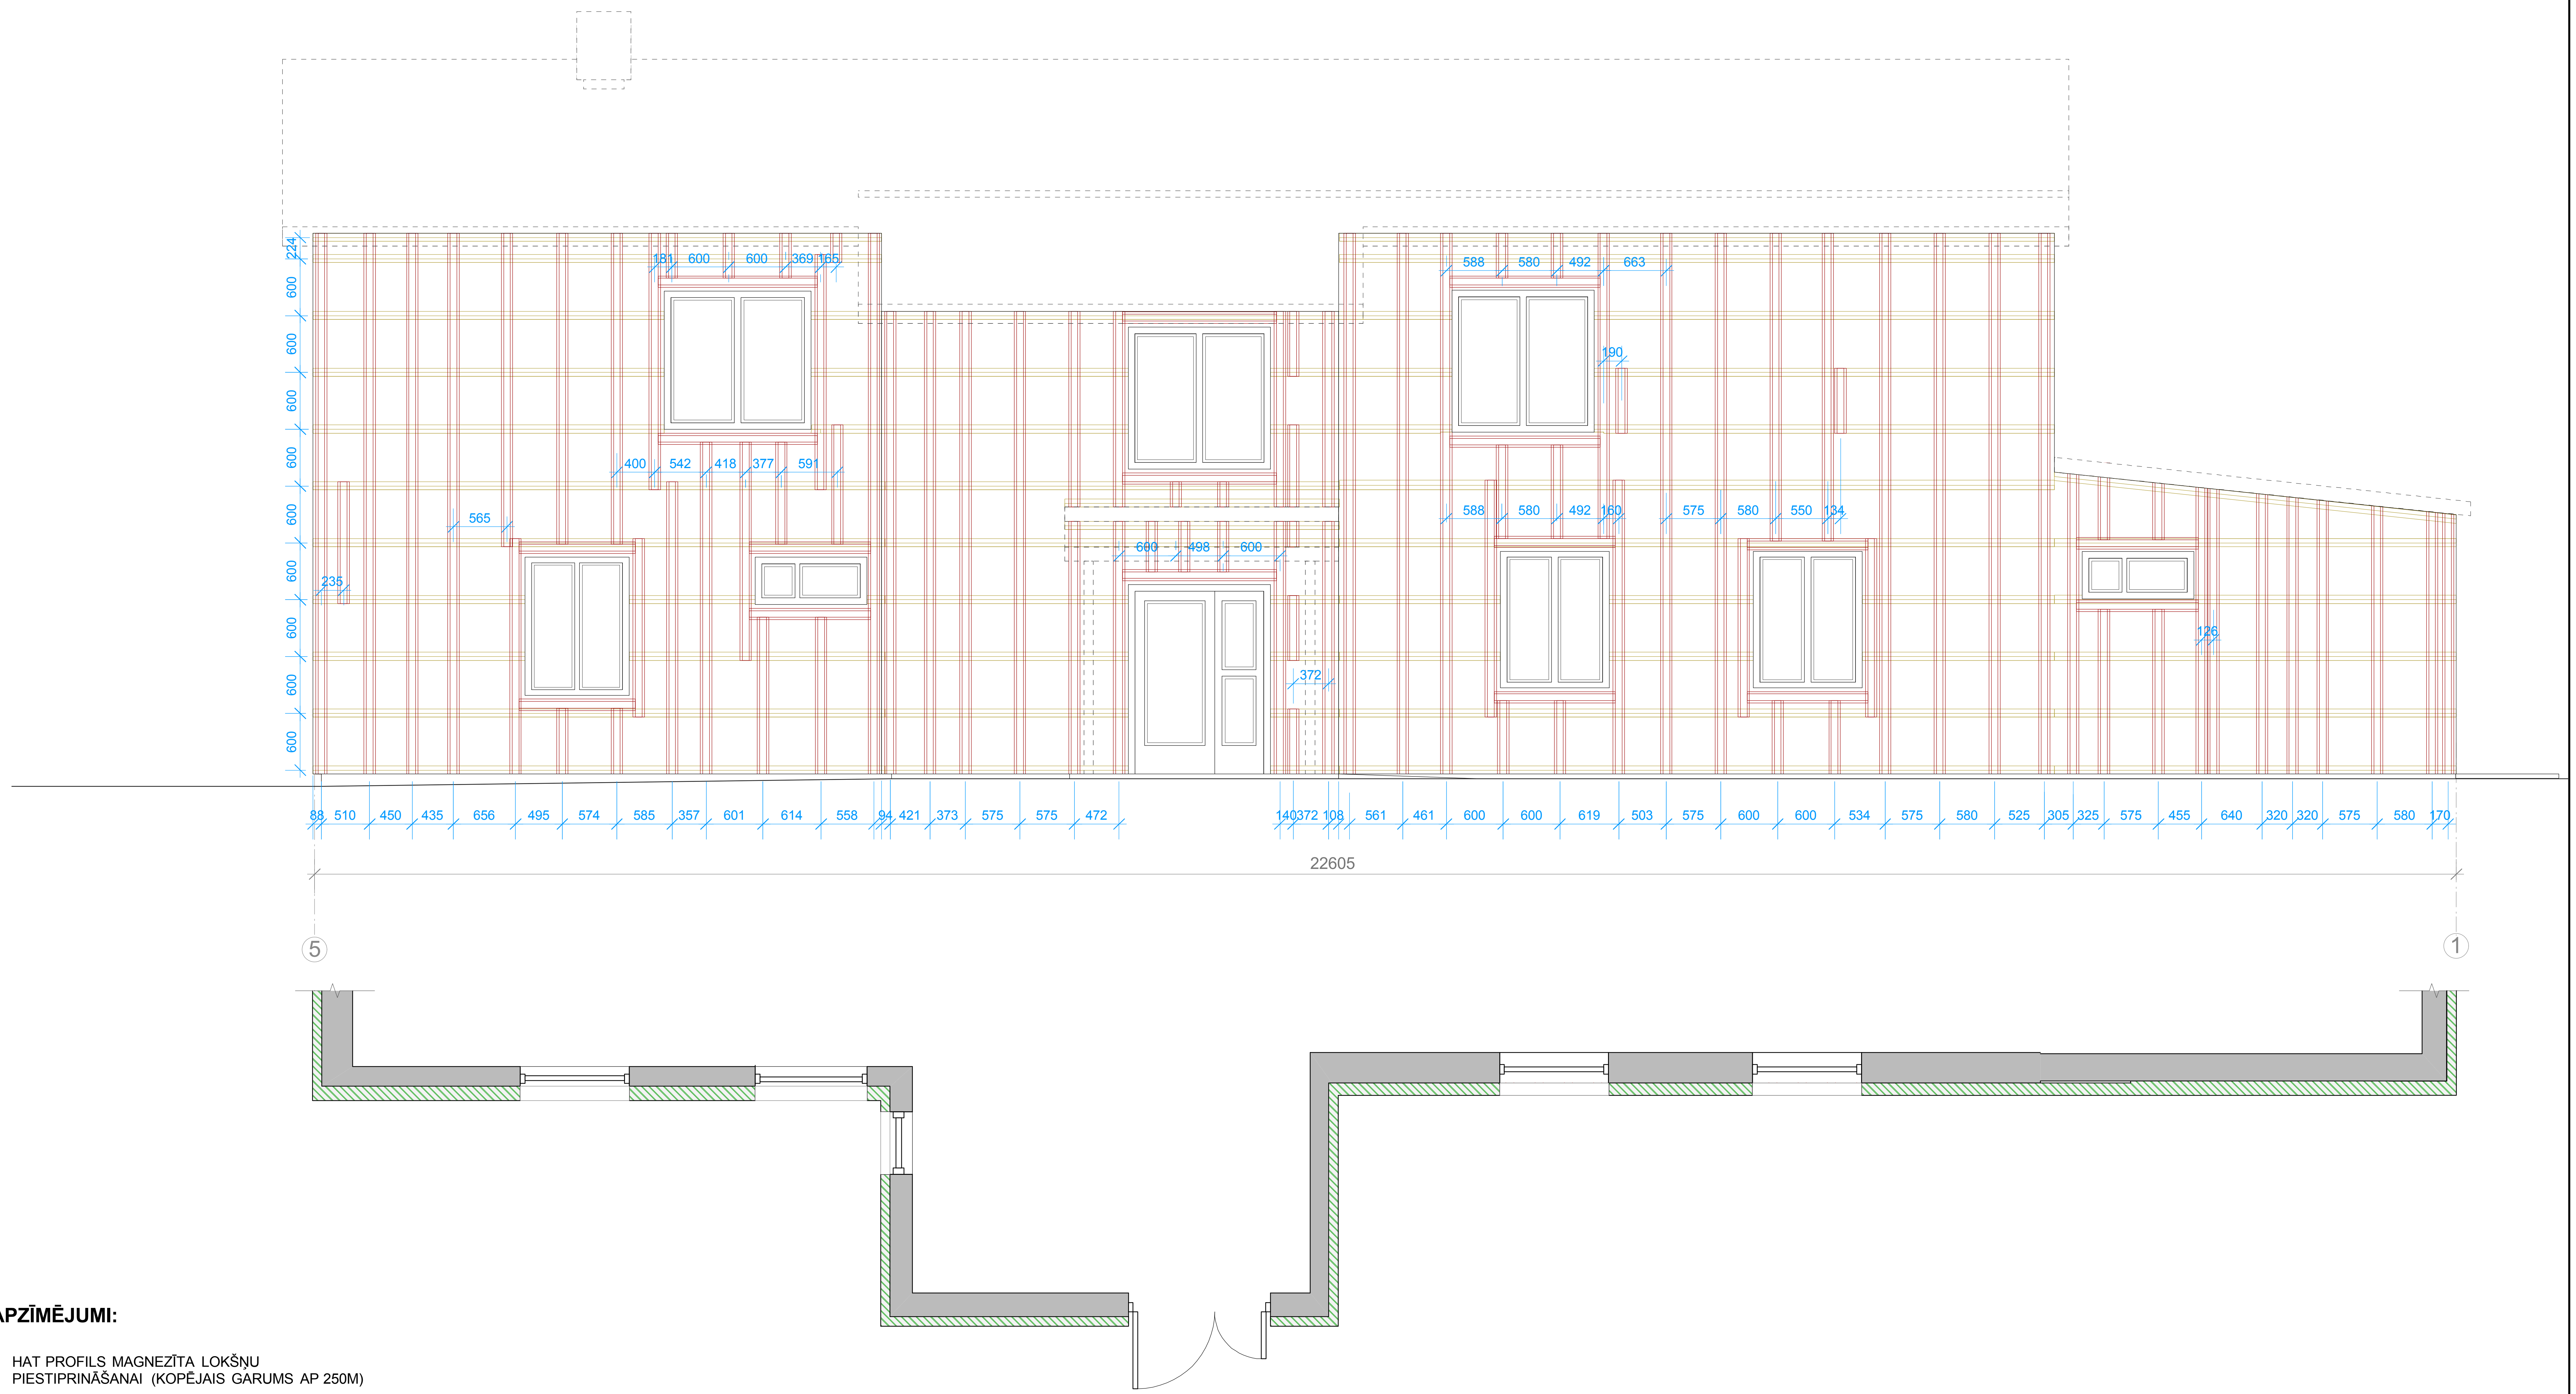

APZĪMĒJUMI:

HAT PROFILS MAGNEZĪTA LOKŠŅU PIESTIPRINĀŠANAI (KOPĒJAIS GARUMS AP 250M)

Z PROFILS SILTUMIZOLĀCIJAS PIESTIPRINĀŠANAI (KOPĒJAIS GARUMS AP 200 M)

PIEZĪME:

IZMĒRUS PRECIZĒT UZ VIETAS,
KONSTRUKCIJU MAINĪGO DIMENSIJU DĒĻ.
PROFILU NOVIETOJUMU GAR AILĒM
PRECIZĒT BŪVNIECĪBAS GAITĀ.

talr.: +371 29228183
e-pasts:artis_gedrovics@inbox.lv
Liepājas iela 31-1, Rīga LV-1002, LATVIJA

BŪVPROJ.VADĪTĀJS: SERT.:Nr.10-0667 A.GEDROVICS
ARHITEKTS: SERT.:Nr.10-0667 A.GEDROVICS
IZSTRĀDĀJA: L.LEITE

LĪGUMA NR.: 12-11-KNP | 27.02.2012.

PASŪTĪJUMS: DIVSTĀVU DZĪVOJAMĀS ĒKAS REKONSTRUKCIJA PAR DAŽĀDU SOCIĀLO GRUPU KOPDZĪVOJAMO MĀJU, "LILIJAS", MELLUPI, ĶEKAVAS PAG., ĶEKAVAS NOV.

PASŪTĪTĀJS: ĶEKAVAS NOVADA PAŠVALDĪBA

STADIJA: T.P.

RASĒJUMS: PROFILU IZVIETOJUMS FASĀDĒ ASĪS 5-1

M 1:100

LAPA: AR-6

LAPA NR.