ĶEKAVAS PAGASTĀ ESOŠO APAKŠZEMES KOMUNIKĀCIJU EKSPLUATĒJOŠO ORGANIZĀCIJU APLIECINĀJUMS

ORGANIZĀCIJA	KOMUNIKĀCIJA	DATUMS	UZVĀRDS	TELEFONS	PIEZĪMES
SIA "LATTELEKOM" pilnvarota persona SIA "Citrus Solutions"	TELEFONA KABEĻI	25.10.2011.g.	G.Savnere		Nr.1572
SIA "LATTELEKOM" pilnvarota persona SIA "Citrus Solutions"	TELEFONA KABEĻI	31.10.2011.g.	U.Jakobsons		Nr.2216/3100
A/s "LATVIJAS GĀZE" Rīgas iecirknis	GĀZES VADS	31.10.2011.g.	G.Graudiņš		
AS "Sadales tīkls" Centrālā reģiona Ķekavas nodaļa	EL. KABEĻI	27.10.2011.g.	A.Segrums		
Valsts SIA "Zemkopības ministrijas nekustamie īpašumi" Zemgales reģiona meliorācijas noda jas Rīgas sektors	MELIORĀCIJA	27.10.2011.g.	I.Lagzdiņš		Nr.1566E/11
ĶEKAVAS PAGASTA PADOME	ŪDENSVADS, KANALIZĀCIJA	31.10.2011.g.	J.Šnepsts		

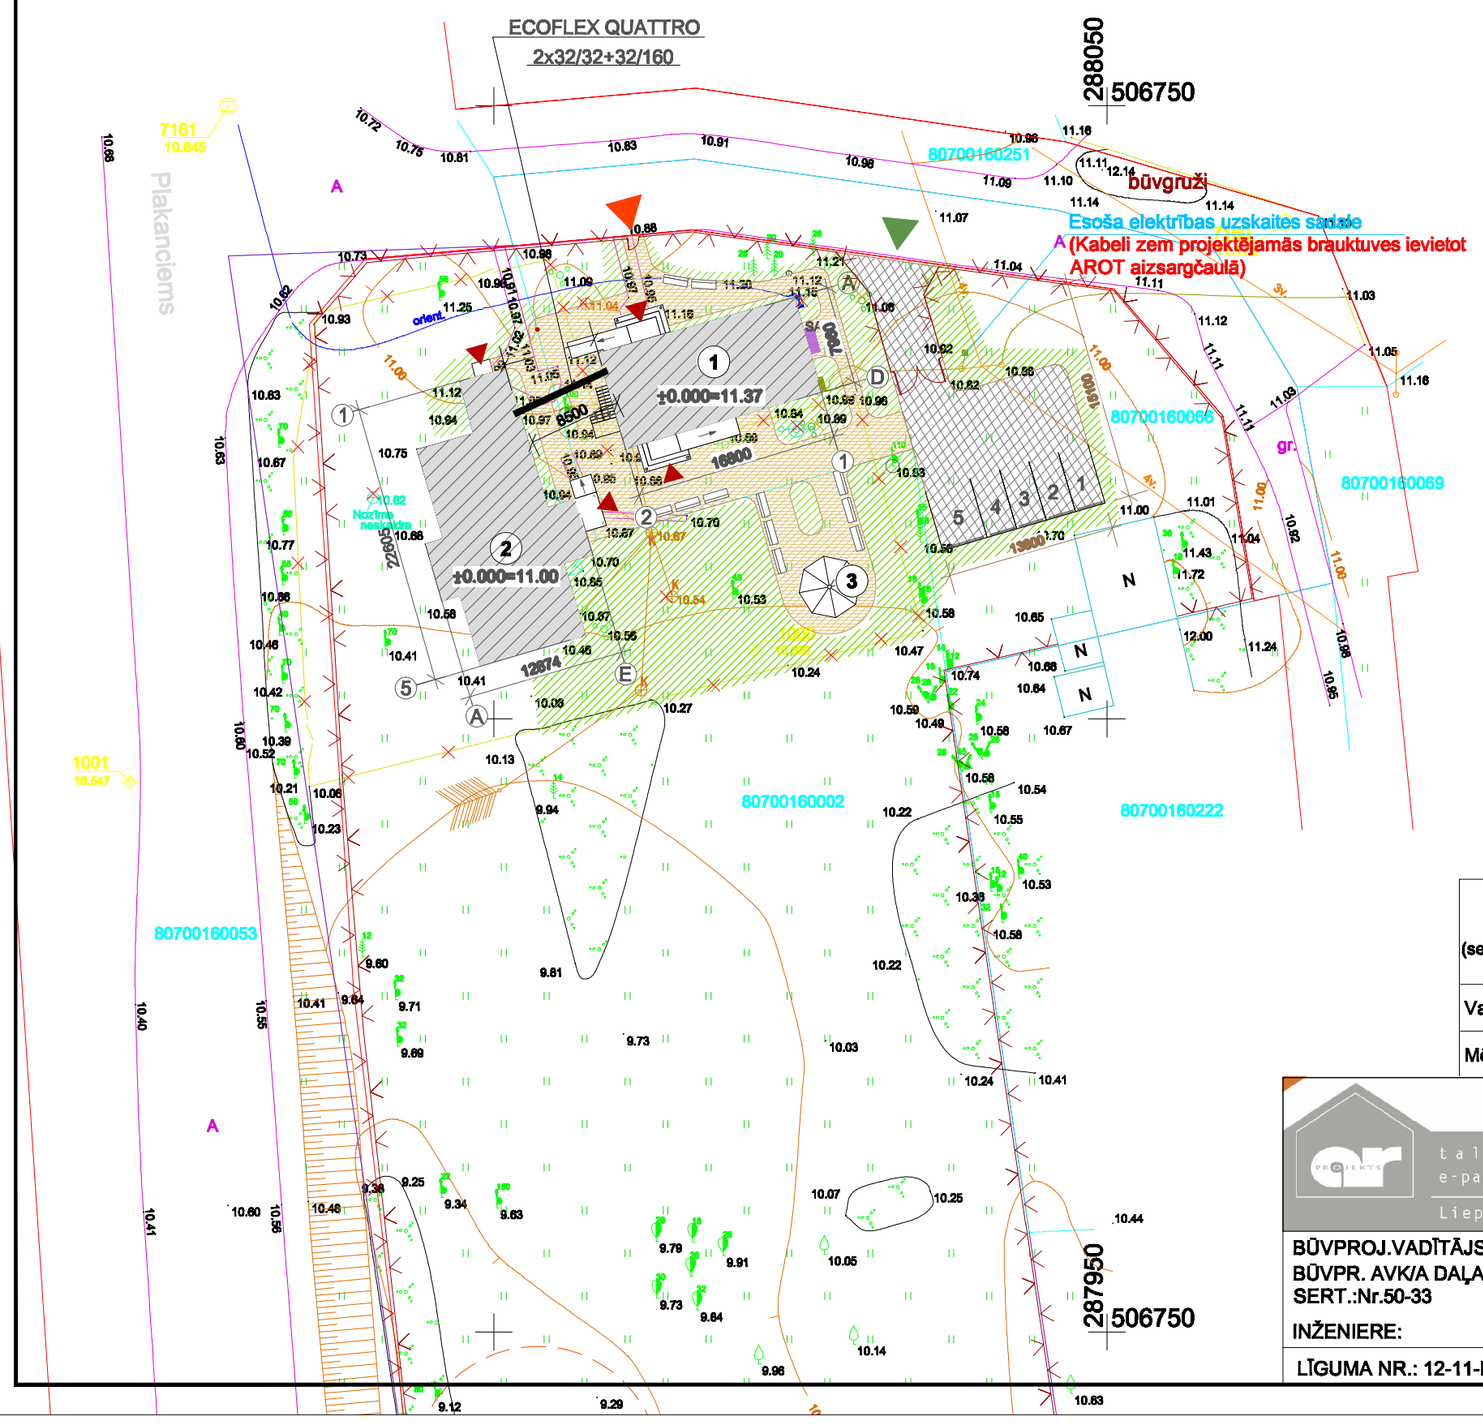

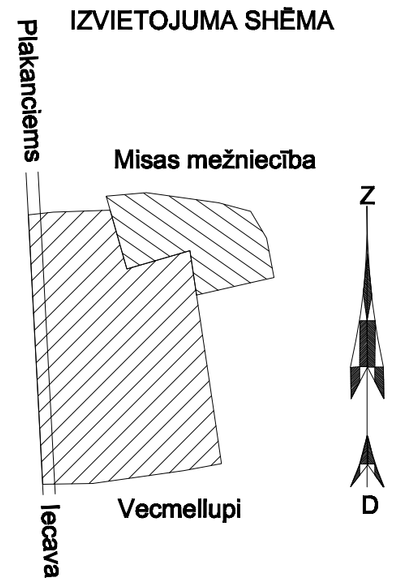

Dati ievadīti pašvaldības vienotajā digitālajā kartē.
Uzmērījums reģistrēts ar Nr.
8070 TP 016715
2011. gada 3. novembrī

SIA "Mērniecības Datu Centrs" Sarkandaugavas iela 26 k-8, Rīga, LV-1046
Tālr.:+371 67496833 Fakss:+371 67387483 e-pasts:infodati@mdc.lv www.mdc.lv

Zemes vienības kadastra apzīmējums	80700160002
Uzmērīta robežlīnija	
Ierādīta robežlīnija (M 1:10 000 noteiktība)	
Plānota, projektēta robežlīnija	
Sarkanā līnija	sark. līn.

"A.Lapsas mērniecības birojs" SIA
sertificēts mērnieks Alvis Lapsa
(sert. BC Nr. 103, derīgs no 21.01.2011. līdz 20.01.2016.)
mob.t.29257592 alvis.lapsa@inbox.lv

Valdes locekļis		A.Lapsa	18.10.2011.
Mērnieks		A.Lapsa	18.10.2011.

Topogrāfiskais plāns ar pazemes komunikācijām
Mērogs 1 : 500

Topogrāfiskais plāns	proj. stad.	lapa	lapas
	TP	1	1

Vecmellupi, Misas mežniecība, Mellupi
Ķekavas pagasts, Ķekavas novads

t a l r . : +371 29228183
e-pasts:artis_gedrovics@inbox.lv
Liepājas iela 31-1, Rīga LV-1002, LATVIJA

BŪVPROJ.VADĪTĀJS: SERT.:Nr.10-0667	A.GEDROVICS	
BŪVPR. AVK/A DAĻAS VAD. SERT.:Nr.50-33	E.MIČENIS	
INŽENIERE:	J.SMIRNOVA	
LĪGUMA NR.: 12-11-KNP; 13-11-KNP	27.02.2012.	

PASŪTĪJUMS: DIVSTĀVU DZĪVOJAMĀS ĒKAS „LILIJAS"
UN MEŽNIECĪBAS KANTORA ĒKAS
„MISAS KANTORA ĒKA"
REKONSTRUKCIJA PAR DAŽĀDU SOCIĀLO GRUPU
KOPDZĪVOJAMO MĀJU
MELLUPI, ĶEKAVAS PAG., ĶEKAVAS NOV.

PASŪTĪTĀJS: ĶEKAVAS NOVADA PAŠVALDĪBA — STADIJA: T.P.

RASĒJUMS: ĢENPLĀNS M1:500. SILTUMTRASE

M 1:500 — LAPA NR.9