


2. STĀVS

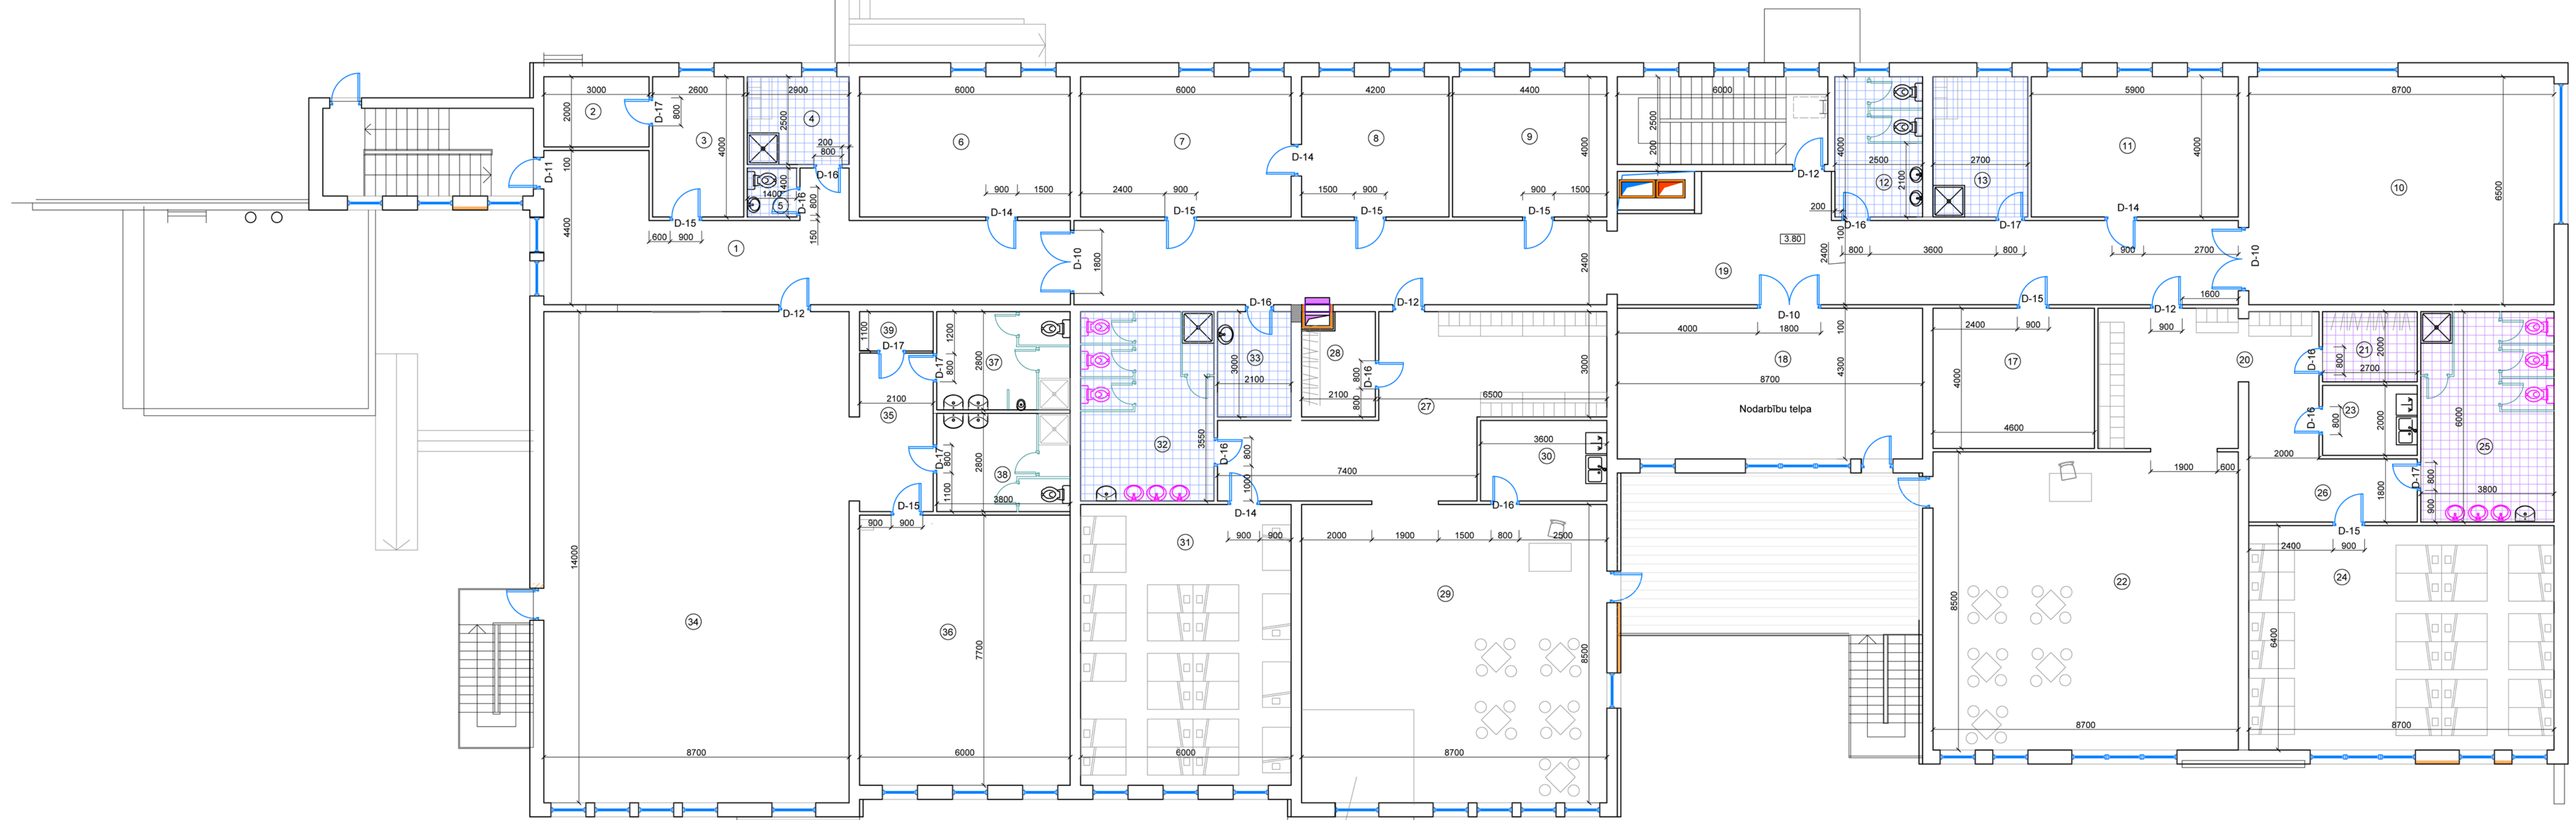

vieta rotāju aprīkojumam atbilstoši EN 1176, 1177
piemēram SIA "KSIL" kāpētāšanas elements 6172

2. STĀVA TELPU EKSPLIKĀCIJA

Telpas Nr.	Nosaukums	m²	Telpas Nr.	Nosaukums	m²
1	Gaitenis	44.1	<u>Grupas telpas (3 - 6 gadi)</u>		
2	Arhīvs	6.0	20	Ģērbtuve un priekštelpa	24.9
3	Saimniecības daļas vadītājs	10.4	21	Zāvētava	5.4
4	Personāla telpa	7.2	22	Bērnu pastāvīgās uzturēšanās telpa	74.0
5	WC	1.7	23	Noliktava	5.4
6	Pedagoģu kabinets	24.0	24	Gujamtelpa	55.7
7	Administrācija	24.0	25	Sanmezgls	22.8
8	Administrācija	16.8	26	Gaitenis	8.6
9	Administrācija	17.6	<u>Grupas telpas (3 - 6 gadi)</u>		
10	Nodarību telpa	56.5	27	Ģērbtuve un priekštelpa	36.8
11	Metodistu kabinets	23.6	28	Zāvētava	6.3
12	Meiteņu tualetes	10.0	29	Bērnu pastāvīgās uzturēšanās telpa	74.0
13	Zēnu tualetes	10.8	30	Noliktava	8.3
14	--	--	31	Gujamtelpa	48.0
15	--	--	32	Sanmezgls	20.5
16	--	--	33	Apkopējas inventāra telpa	6.3
17	Paļigtelpa	18.4			
18	Nodarību telpa	36.5	34	Nodarību telpa	121.8
19	Gaitenis	61.4	35	Gaitenis	10.2
			36	Nodarību telpa	46.2
			37	Sanmezgls zēniem	10.7
			38	Sanmezgls meitenēm	10.7
			39	Noliktava	2.3
			2. stāva kvadrātūra		
			34	Terase	38.9

PIEŅĒMTIE APZĪMĒJUMI

- esoša vieglbetona bloku siena
- 75 mm metāla karkasa starpsiena ar 2x12.5 mm gipškartona plāksņu apšuvumu katrā sienas pusē un akmens vati skaņas izolācijai
- Rūpnieciski izgatavotas WC un dušu sienas

labots!!!!

- izlietne piemērota bērniem [augstums 60 līdz 70 cm]
- bērnu klozetpods

PIEZĪMES

1. Mērogs 1: 100
2. Izmēri doti milimetros
3. Augstuma atzīmes dotas metros

APSTIPRĪTU
A. ČERNAHINŠKIS
12.03.2013.

Projekts: Ekofonds	BŪVKOMERSANTA REĢISTRĀCIJAS APĻIECĪBA Nr. 8021-R DZĒRBENES IELĀ 27 - 217, RĪGA, LV - 1006, TĀLR. 26403731; egilts@ekofonds.lv ; www.ekofonds.lv
Valdes priekšs. J. Egīte	Pasūtītājs: Ķekavas novada pašvaldība
Arhitekts B. Egīte	PASŪTĪTĀJA Nr. 002 - 13
	STADIJA TP
	RAŠĒJUMA MARKA GP
	RAŠĒJUMA Nr. AR - 2
2. STĀVA PLĀNS	
	LAPA Nr.