

LR VZD LIELRĪGAS REĢIONĀLĀ NODAĻA

BŪVES  
TEHNISKĀS INVENTARIZĀCIJAS LIETA

Numurs: 80560020269002-01

Lapu skaits: 8

BŪVES KADASTRA APZĪMĒJUMS

80560020269002

Skola

(Būves nosaukums)

ADRESE:

Rīgas rajons  
Daugmales pagasts  
Skolas masīvs

Atzīme par atsavināšanas aizliegumu vai apgrūtinājumu

NAV

(Pamatojums)

Armands Loļa

(Vārds, Uzvārds)

(Paraksts)

Tehniskās inventarizācijas izpildītāji:

Izpildes datums: 02.09.2003

Armands Loļa

(Paraksts)

Tehniskās inventarizācijas darba pārbaudītājs:

Pārbaudes datums: 02.09.2003

Vizma Ozoliņa

(Paraksts)

Reģionālās nodaļas vadītājs (pilnvarotā persona)

VZD Lielrīgas reģionālās nodaļas  
Iekšējais lieta numurs un  
inventarizācijas datums

(Vārds, Uzvārds)

Valdis Čerņevs

(Paraksts)

05-09-2003

Datums: . gada " " "

Atzīme par reģistrāciju NĪVKR

Z.V.

## INFORMĀCIJA PAR PASŪTĪJUMU

Tehniskās inventarizācijas veids: Būves pilna pirmreizējā tehniskā inventarizācija

Tehniskās inventarizācijas pasūtītāji: Vija Pleikšne

Iesniegtie dokumenti:

## INFORMĀCIJA PAR BŪVI

Būves galvenais izmantošanas veids:	1263	Skolas, universitātes un zinātniskās pētniecības ēkas
Kapitalitātes grupa	II	
Apbūves laukums	2121.7	(apbūves laukuma kv.m.)
Būvtilpums	15352	(kub.m.)
Stāvu skaits		
Virszemes:	2	
Pazemes:	0	
Telpu grupu skaits	1	
Dzīvokļu skaits	0	
Pēdējās apsekošanas datums:	01.09.2003	
Ekspluatācijas uzsākšanas gads:		
Ekspluatācijā pieņemšanas gads:		
Konstruktīvo elementu apraksts:		
Pamati	Dzelzsbetons/ betons	
Ārsienas	Ķieģeļu mūris	
Pārsegumi	Dzelzsbetons/ betons	
Jumts	Gumijotie lokšņu materiāli/ ruberoīds	
Fiziskais nolietojums (%):	15	

### Būves labiekārtojums:

Centrālā apkure

Elektroapgāde

Aukstā ūdens apgāde

Kanalizācija

Karstā ūdens apgāde

Tualetes telpa

Vannas (dušas) telpa

Patvaļīgās būvniecības pazīmes: - NAV

## BŪVES EKSPLIKĀCIJA

Kopējā platība (kv.m.):	2062.0
Lietderīgā platība (kv.m.):	2062.0
Nedzīvojamo telpu platība (kv.m.):	2062.0
Nedzīvojamo iekštelpu platība (kv.m.):	2023.9
Nedzīvojamo ārtelpu platība (kv.m.):	38.1


## TELPU GRUPAS EKSPLIKĀCIJA

Telpu grupas Nr.	Adreses Nr.	Telpu grupas nosaukums	Telpu grupas kopējā platība (kv.m.)
001		Skola	2062.0


Telpu grupas numurs		Adreses numurs	Telpu grupas izmantošanas veids			
001			1263 Izglītības telpu grupa			
Stāvs	Telpas Nr.	Telpas nosaukums	Telpas platība (kv.m.)		Telpas augstums	Patvaļīgās būvniecības pazīmes
			Nedzīvojamā iekštelpa	Nedzīvojamā ārtelpa		
1	1	Kabinets	18.2		3.25	
1	2	Ģērbtuve	18.8		3.25	
1	3	Kabinets	18.5		3.25	
1	4	Tualete	1.5		3.25	
1	5	Priekštelpa	4.0		3.25	
1	6	Tualete	5.2		3.25	
1	7	Priekštelpa	3.2		3.25	
1	8	Priekštelpa	3.9		3.25	
1	9	Gaitenis	40.8		3.25	
1	10	Kabinets	70.7		3.65	
1	11	Ēdnīca	68.2		3.65	
1	12	Kabinets	13.1		3.65	
1	13	Noliktava	12.2		3.50	
1	14	Gaitenis	3.5		3.50	
1	15	Vējtveris	5.9		3.50	
1	16	Lievenis		4.7	2.50	
1	17	Virtuve	29.0		3.50	
1	18	Gaitenis	18.7		3.50	
1	19	Kabinets	7.5		3.50	
1	20	Noliktava	6.5		3.50	
1	21	Kabinets	15.1		3.50	
1	22	Lievenis		3.8	2.50	
1	23	Vējtveris	3.6		3.50	
1	24	Kabinets	31.0		3.50	
1	25	Saimniecības telpa	23.2		3.50	
1	26	Priekštelpa	13.9		3.60	
1	27	Katlu telpa	50.7		3.60	
1	28	Ģērbtuve	25.2		3.50	
1	29	Gaitenis	63.8		3.50	
1	30	Elektrosadales telpa	12.8		3.50	
1	31	Noliktava	5.1		3.50	
1	32	Noliktava	5.0		3.50	
1	33	Noliktava	7.6		3.50	
1	34	Priekštelpa	0.9		3.50	
1	35	Dušas telpa	1.9		3.50	
1	36	Tualete	6.7		3.50	

1	37	Priekštelpa	7.8		3.50	
1	38	Priekštelpa	7.0		3.50	
1	39	Tualete	5.4		3.50	
1	40	Tualete	1.6		3.50	
1	41	Saimniecības telpa	1.8		3.50	
1	42	Zāle	50.9		3.50	
1	43	Kabinets	36.6		3.50	
1	44	Halle	153.0		3.50	
1	45	Noliktava	35.6		3.50	
1	46	Tualete	3.0		3.50	
1	47	Dušas telpa	6.5		3.50	
1	48	Tualete	3.0		3.50	
1	49	Dušas telpa	6.8		3.50	
1	50	Ģērbtuve	24.5		3.50	
1	51	Sporta zāle	633.2		11.10	
1	52	Noliktava	18.9		3.00	
1	53	Vējtveris	6.8		3.00	
1	54	Lievenis		4.1	2.50	
1	55	Kāpņu telpa	12.1		3.00	
1	56	Kāpņu laukums	3.7		3.00	
1	57	Priekštelpa	13.9		3.00	
1	58	Kabinets	14.6		3.00	
1	59	Kabinets	65.1		3.00	
1	60	Kabinets	65.2		3.00	
1	61	Vējtveris	8.7		3.50	
1	62	Terase		25.5	3.50	
2	63	Saimniecības telpa	3.2		2.90	
2	64	Saimniecības telpa	19.7		2.90	
2	65	Kāpņu telpa	10.3		2.90	
2	66	Kabinets	15.6		2.90	
2	67	Balkons	159.8		2.90	
2	68	Kāpņu telpa	13.7		2.90	
<b>Kopā</b>			<b>2023.9</b>	<b>38.1</b>		
<b>Nedzīvojamo telpu platība (kv.m.)</b>				<b>2062.0</b>		

# BŪVES NOVIETNES PLĀNS

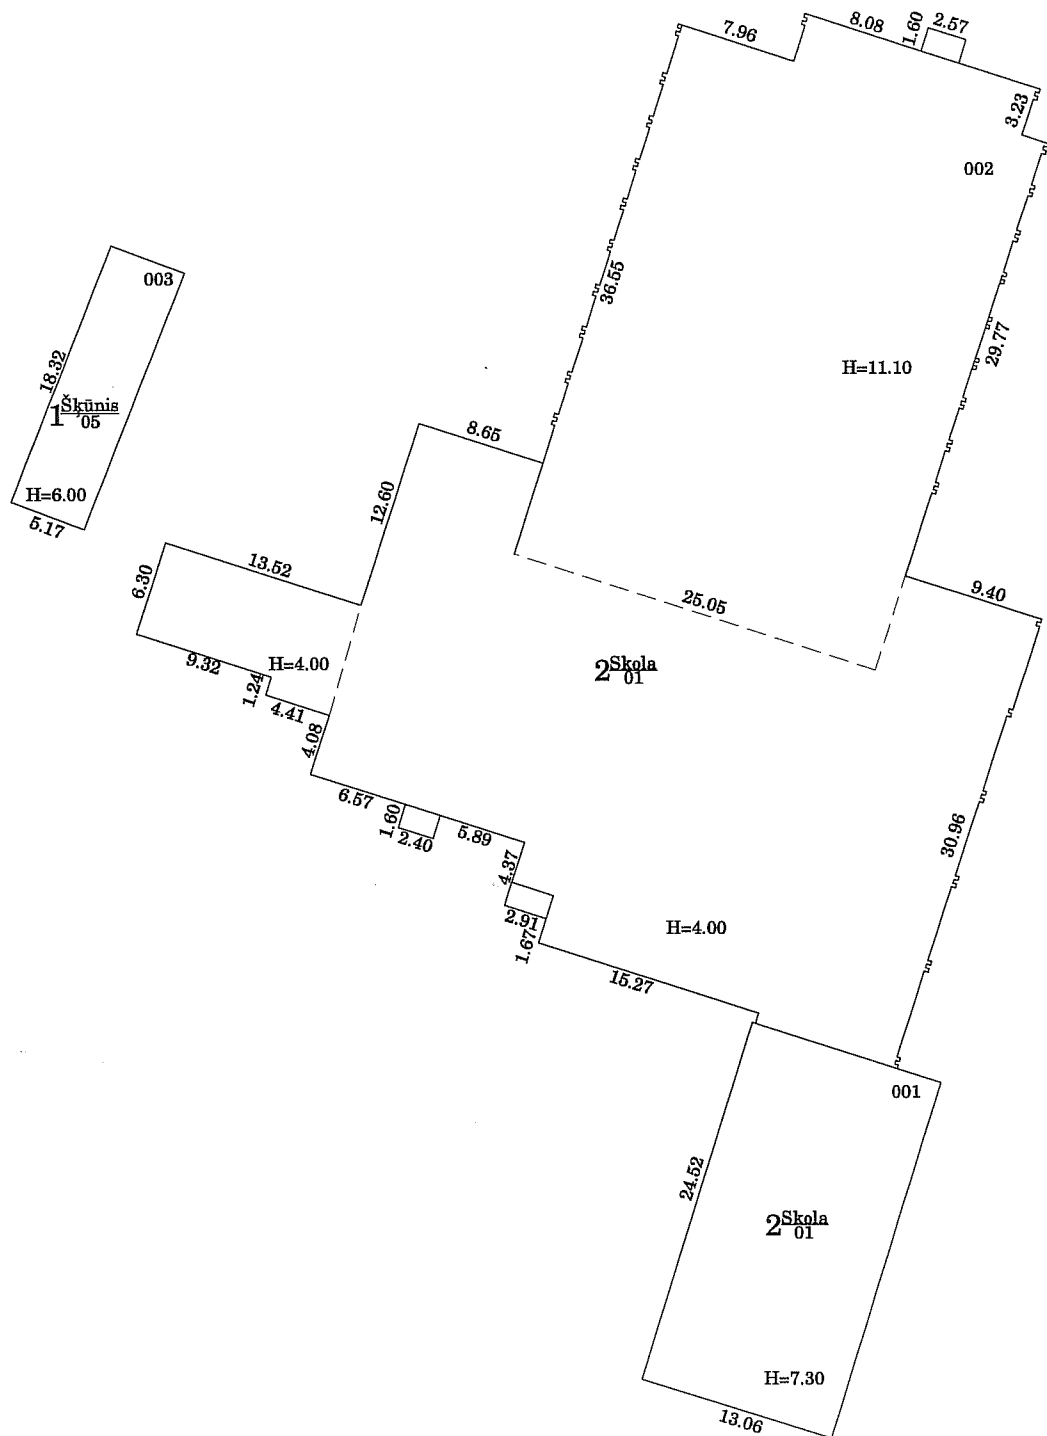

M 1:500

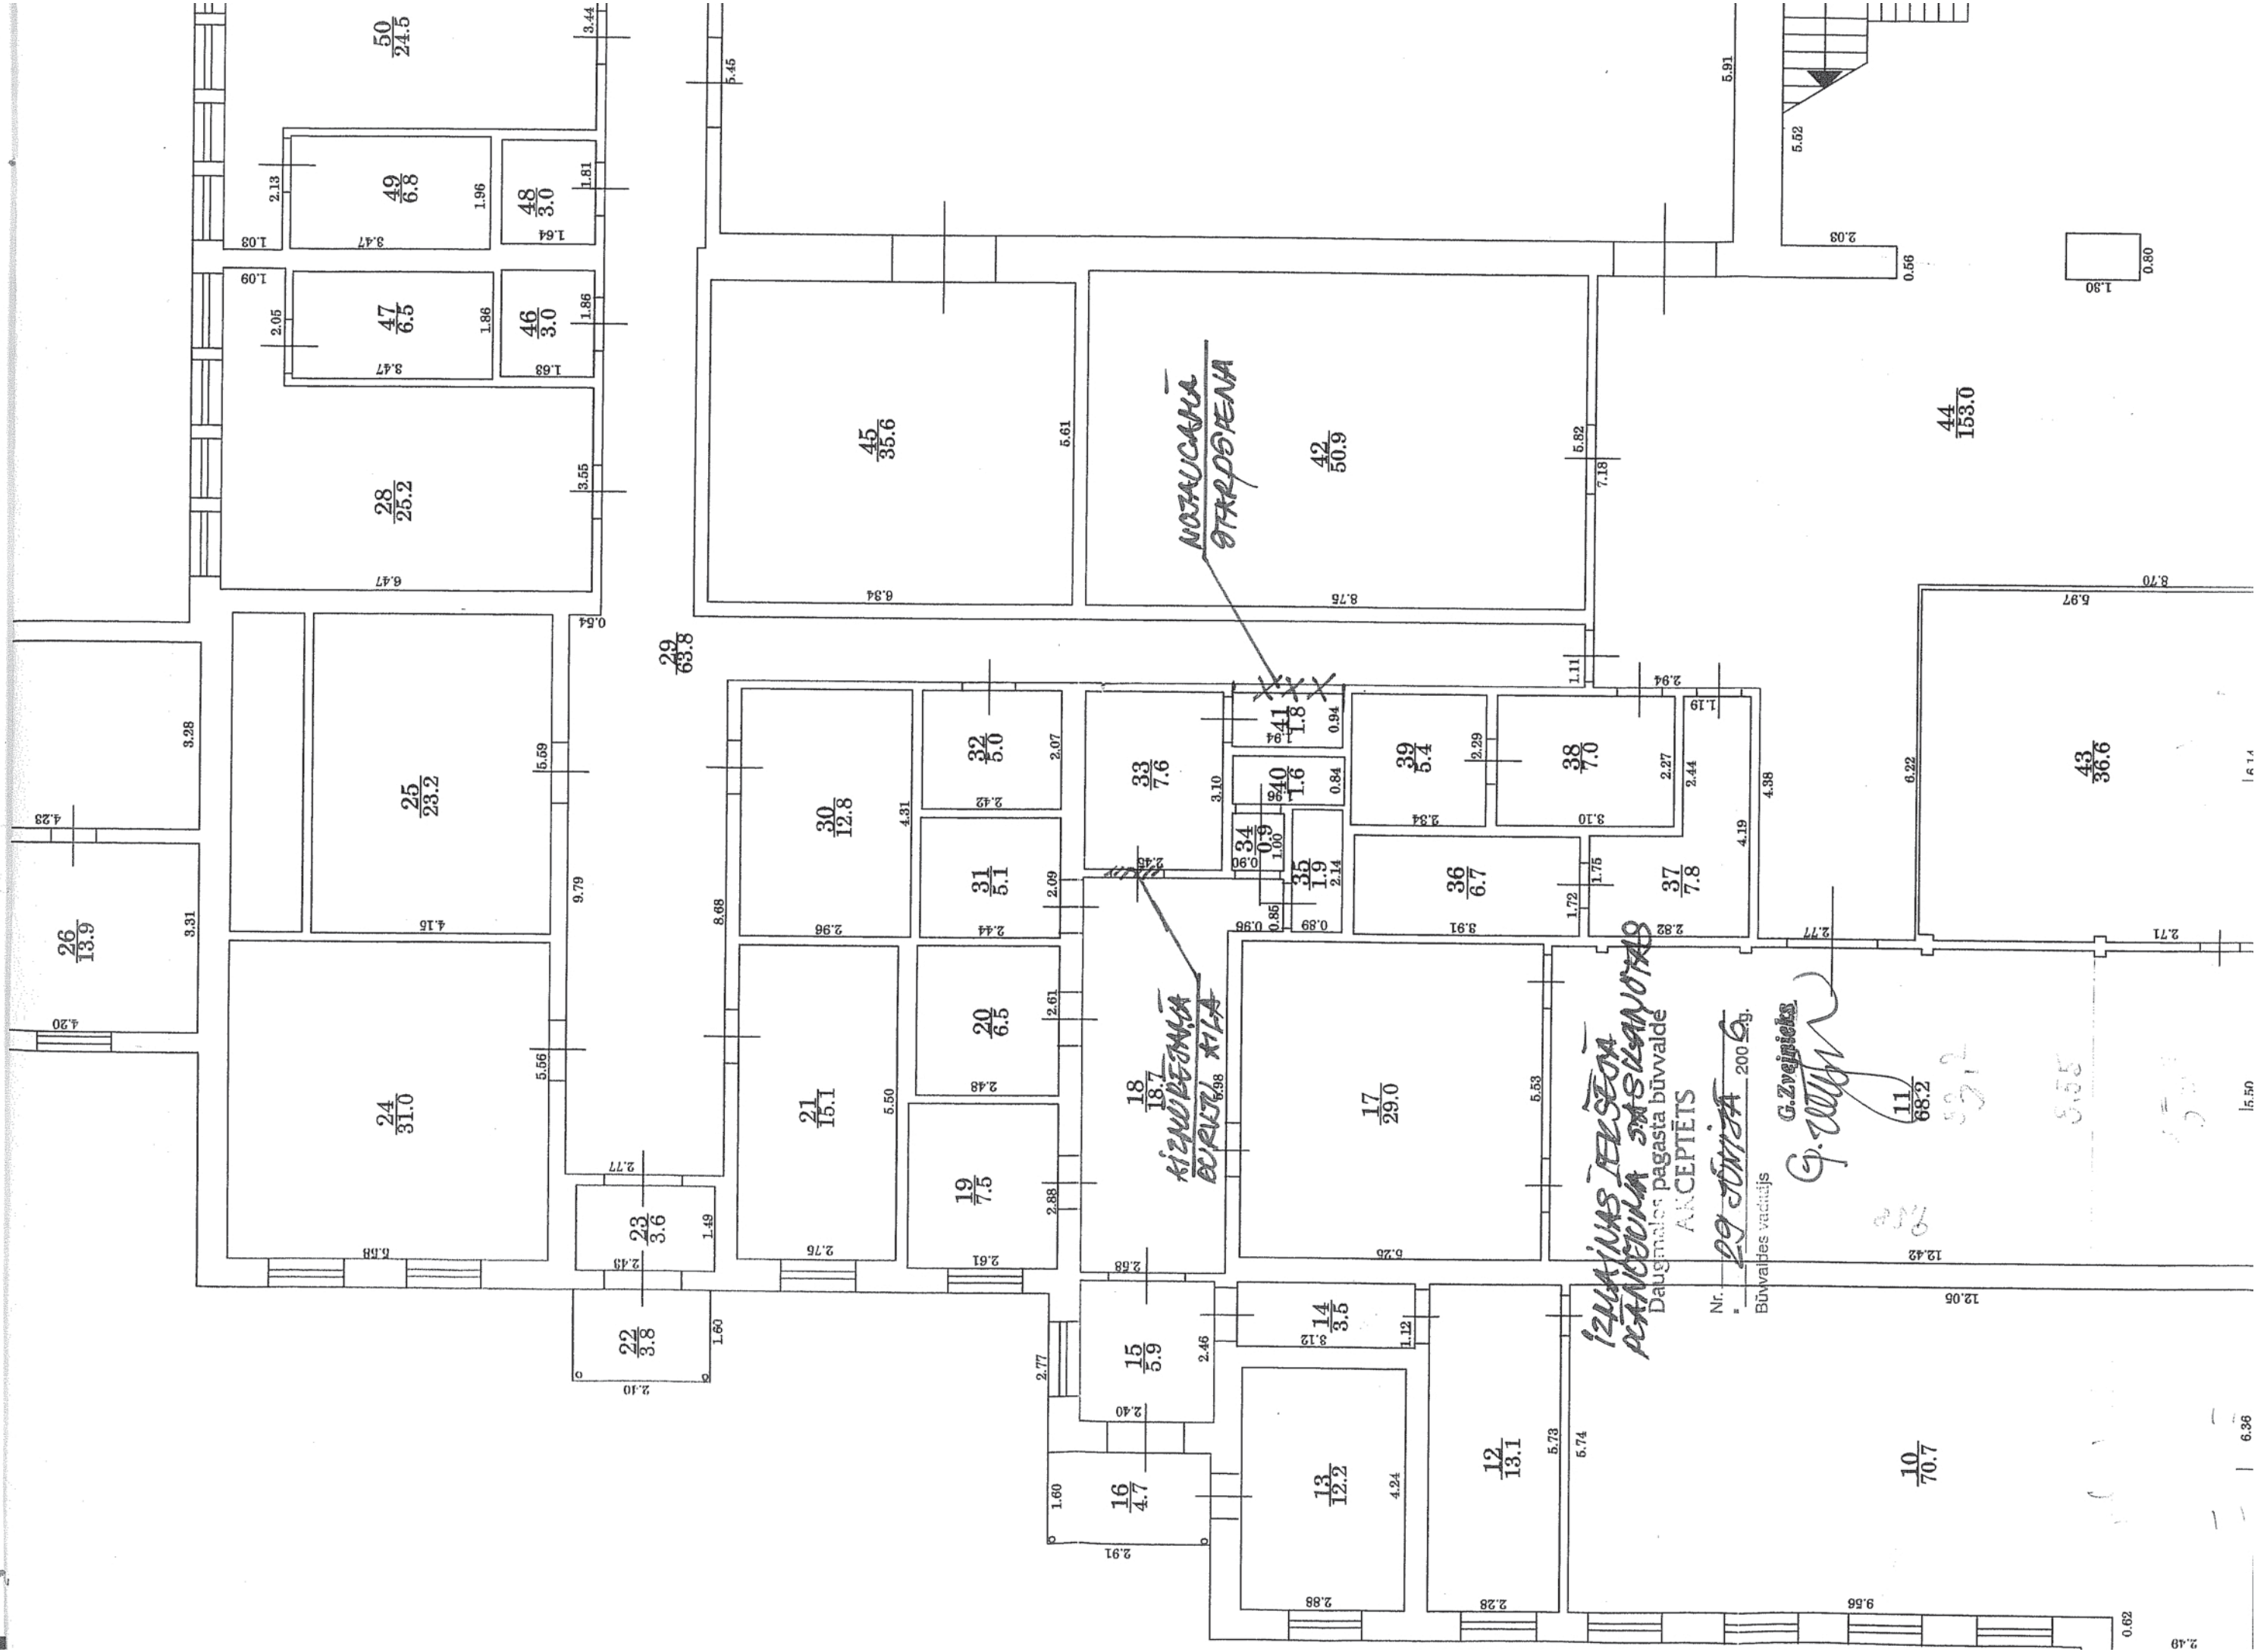

NOTAUCANA  
STARPDEJENA

KIZMUREJANA  
DURUJI KILA


AKCEPTETS


Buvvaldes vaditajs

G.Zvejnieks

G. Zvejnieks

10  
70.7

11  
68.2

43  
36.6

44  
153.0

45  
35.6

46  
3.0

47  
6.5

48  
3.0

49  
6.8

50  
24.5














3

Tec 52  
14.03.

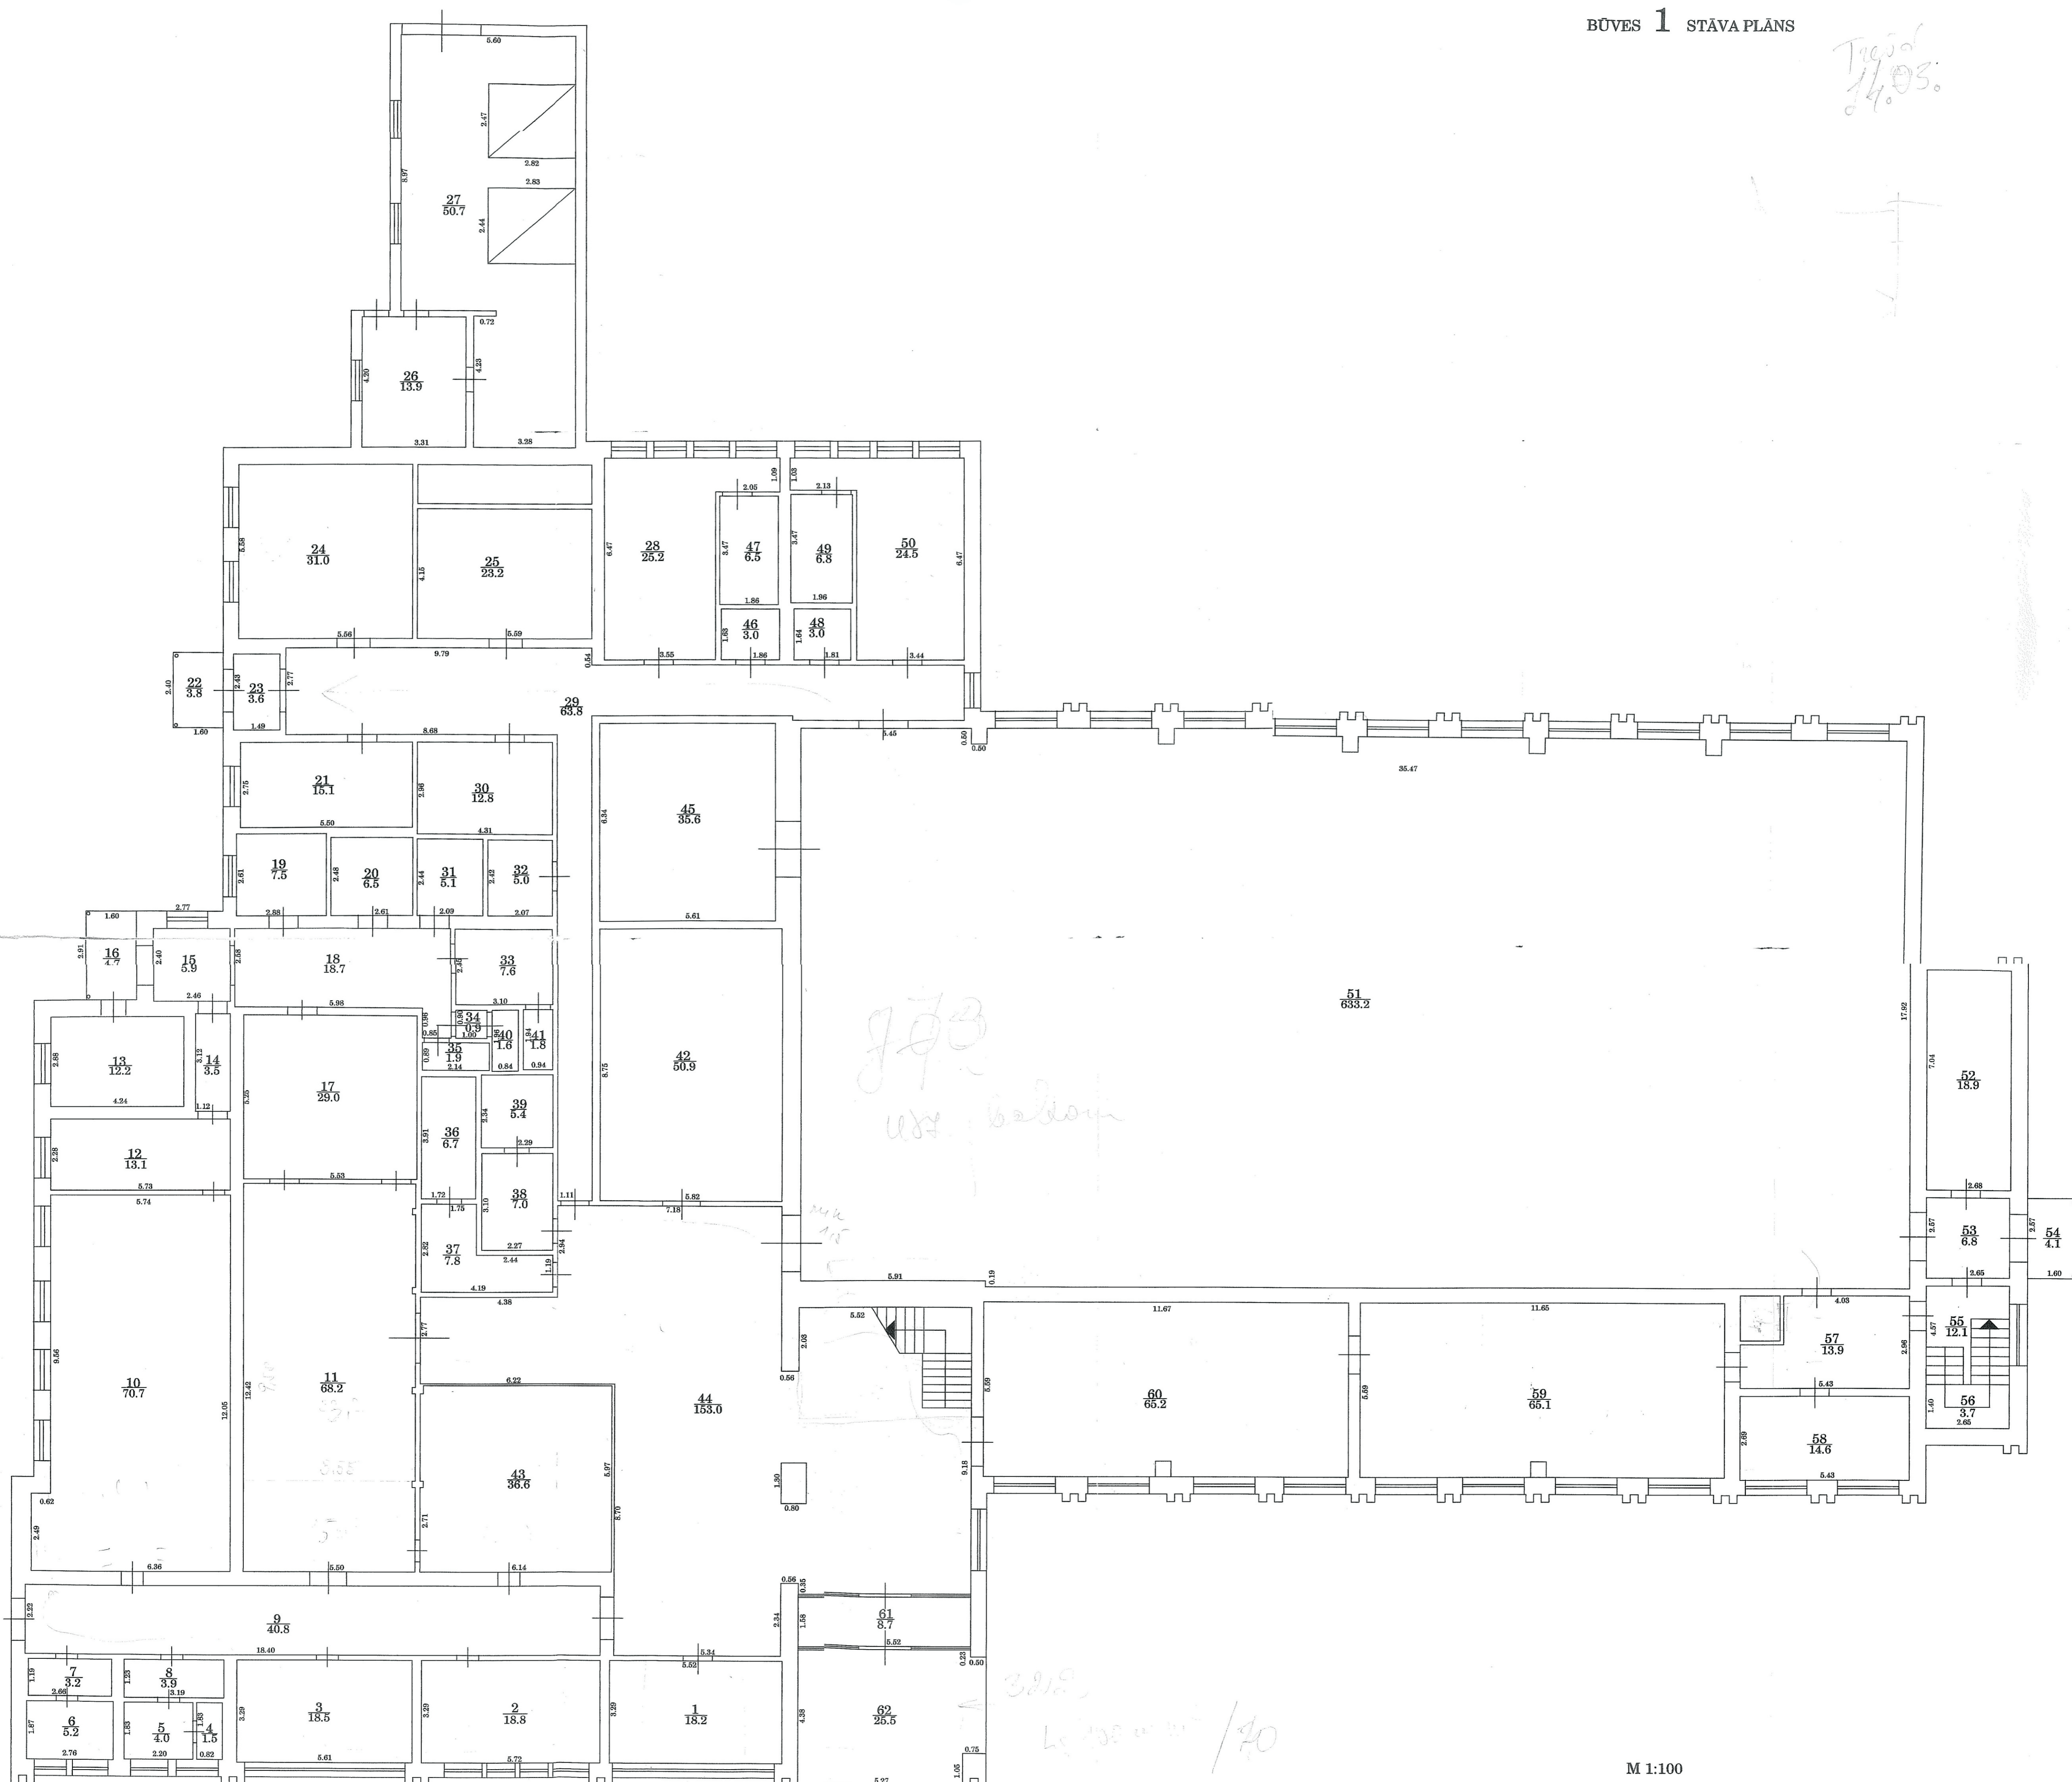

M 1:100

