

**Līgums Nr. 1-10/16/82**  
*par skeitparka konstrukciju elementu izgatavošanu un uzstādīšanu*

Ķekavā,

2016. gada 18. jūlijā

Ķekavas novada pašvaldības sporta aģentūra, reģistrācijas Nr. 90009029994, juridiskā adrese: „Bultas”, Ķekava, Ķekavas pagasts, Ķekavas novads, LV-2123, kuras vārdā un interesēs saskaņā ar aģentūras nolikumu rīkojas direktora vietniece Anete Medne, turpmāk tekstā saukta - **Pasūtītājs**, no vienas puses, un SIA “Mind Work Ramps”, reģistrācijas Nr. LV 40103634119, kuras vārdā saskaņā ar statūtiem rīkojas Jānis Kundziņš, turpmāk šī līguma tekstā saukts - **Piegādātājs**, no otras puses, abi kopā saukti – Puses, katrs atsevišķi - Puse, pamatojoties uz Ķekavas novada pašvaldības veiktā iepirkuma “Skeitparka konstrukciju elementu izgatavošana un uzstādīšana Gaismas ielā 9, Ķekavā, Ķekavas pagastā, Ķekavas novadā”, identifikācijas Nr. ĶNP 2016/20, turpmāk – Iepirkums, rezultātiem, noslēdz šādu līgumu, ar saistošu spēku Pušu tiesību un saistību pārņēmējiem, par sekojošo (turpmāk tekstā – Līgums):

#### **1. Definīcijas**

1.1. Ja vien tieši nav norādīts vai no Līguma konteksta neizriet citādi, Līgumā lietotajiem terminiem ir šāda nozīme:

- Dienas ir kalendāra dienas, ja līgumā nav norādīts savādāk;
- Līgums ir šis Pušu parakstītais Līgums, ieskaitot visus tā pielikumus, kā arī jebkuru dokumentu, kas papildina vai groza šo Līgumu vai tā pielikumus, kā arī **Piegādātāja** iesniegtais Piedāvājums Iepirkumam;
- Iekārtas – šī Līguma izpratnē visas iekārtas (skeitparka konstrukcijas) un aprīkojums, kuru saraksts (sortiments), specifikācija, kvalitātes rādītāji un daudzums noteikts šī Līguma pielikumos;
- Iekārtu piegādes un uzstādīšanas vieta – Gaismas iela 9, Ķekava, Ķekavas novads;
- Darbi – Iekārtu uzstādīšana un citi darbi, kas nepieciešami, lai nodrošinātu uzstādīto Iekārtu drošu ekspluatāciju;
- Garantija – **Piegādātāja** saistības šajā Līgumā norādītajā kārtībā atjaunot Iekārtu derīgumu pilnā apmērā.

#### **2. Līguma priekšmets**

2.1. **Pasūtītājs** uzdod un **Piegādātājs** apņemas izpildīt **Pasūtītāja** darba uzdevumu - veikt skeitparka konstrukciju elementu (turpmāk tekstā arī – Iekārtas) **izgatavošanu, piegādi un uzstādīšanu Gaismas ielā 9, Ķekavā, Ķekavas novadā** (turpmāk arī – pasūtījums), saskaņā ar skeitparka Iekārtu projektu (1. pielikums), Finanšu piedāvājumu Iepirkumam (2. pielikums) un Tehnisko piedāvājumu (3. pielikums) (turpmāk – Specifikācija), bet **Pasūtītājs** apņemas pieņemt atbilstoši Līgumam izpildīto pasūtījumu un samaksāt par tā kvalitatīvu izpildi saskaņā ar Līguma noteikumiem.

2.2. Iekārtām, kuru izgatavošana, piegāde un uzstādīšana notiek izpildot pasūtījumu, jāatbilst Piedāvājumam, Tehniskajai specifikācijai un kvalitātes sertifikātiem, kurus **Piegādātājs** pievienojis savam piedāvājumam, kā arī Latvijas Republikas

normatīvajiem aktiem.

2.3. Parakstot šo līgumu, **Piegādātājs** apliecina, ka pilnībā ir iepazinies ar **Pasūtītāja** prasībām lekārtu izveidošanai, lekārtu specifikāciju, piegādes, uzstādišanas noteikumiem un prasībām, kas attiecināmi uz Līgumā noteikto lekārtu piegādi un pasūtījuma izpildi un kā pieredzējis speciālists iekļāvis Līguma kopējā summā visas izmaksas, kas saistītas ar šo prasību ievērošanu un lekārtu piegādi un nodošanu īpašumā **Pasūtītājam**.

### **3. Pasūtījuma izpildes kārtība, lekārtu palaišana un nodošana**

3.1. **Piegādātājs** ar saviem līdzekļiem izgatavo, piegādā lekārtu un uzstāda to lekārtu piegādes un uzstādišanas vietā Gaismas ielā 9, Ķekavā, Ķekavas novadā atbilstoši Līgumam.

3.2. **Piegādātājam** Pasūtījums jāizpilda, lekārtas jāuzstāda un visi Darbi jāizpilda un jānodod **Pasūtītājam** ne vēlāk kā 6 (sešu) nedēļu laikā no Līguma noslēgšanas dienas.

3.3. **Piegādātājs** ar saviem līdzekļiem, kas ietverti Līgumcenā, piegādā visu nepieciešamo aprīkojumu darbu izpildes vietā.

3.4. Pasūtījums ir izpildīts, un lekārtas uzskatāmas par piegādātām, uzstādītām un nodotām **Pasūtītājam**, ja Pušu pārstāvji ir parakstījuši pasūtījuma izpildes pieņemšanas – nodošanas aktu. Pirms šajā Līguma punktā minētā akta parakstīšanas Pušu pārstāvji pārliecinās par iekārtu darbību pilnā apjomā atbilstoši Līgumam un lekārtu tehniskajai specifikācijai.

3.5. Ja piegādātās lekārtas (vai iekārta) un izpildītais pasūtījums neatbilst Līgumā un tā pielikumos noteiktajām prasībām un/vai specifikācijām, lekārta ir bojāta vai arī neatbilst ražotājfirmas noteiktajai kvalitātei un/vai standartiem, vai nenodrošina nepieciešamo ekspluatācijas rādītājus, tad lekārtas un pasūtījuma pieņemšana-nodošana pārtraucama un **Piegādātājs** novērš visas nepilnības vai defektus lekārtā vai tās montāžas darbos uz sava rēķina 5 (piecu) kalendāra dienu laikā no **Pasūtītāja** pretenzijas saņemšanas dienas. Šajā gadījumā **Piegādātājs** maksā **Pasūtītājam** Līgumā noteikto līgumsodu par Līgumā noteiktā lekārtas piegādes un tās uzstādišanas darbu termiņa kavējumu. Šī Līguma punkta daļa par līgumsodu netiek piemērota, ja **Piegādātājs** lekārtu ir piegādājis un uzstādījis pirms Līguma 3.2. punktā noteiktā termiņa un attiecīgi novērsis jebkurus bojājumus vai defektus pirms Līguma 3.2. punktā noteiktā termiņa iztecešanas.

3.6. Iekārtas pāriet **Pasūtītāja** valdījumā ar brīdi, kad Puses vai to pilnvaroti pārstāvji ir parakstījuši pasūtījuma izpildes pieņemšanas-nodošanas aktu, bet **Pasūtītāja** īpašumā ar dienu, kad **Pasūtītājs** ir samaksājis **Piegādātājam** Līgumā noteikto Līguma summu. Atbildība par lekārtas saglabāšanu, viss risks, t.sk. nejaušības risks, pāriet **Pasūtītājam** ar pasūtījuma izpildes pieņemšanas - nodošanas akta parakstīšanas brīdi.

3.7. Nododot izpildīto pasūtījumu, **Piegādātājs** izsniedz **Pasūtītājam** šādus dokumentus latviešu valodā:

3.7.1. **Piegādātāja** parakstītu pasūtījuma izpildes nodošanas – pieņemšanas aktu

2 (divos) eksemplāros;

3.7.2. lekārtu garantijas sertifikātus un garantijas noteikumus;

3.7.3. lekārtas un aprīkojuma lietošanas (ekspluatācijas) noteikumus.

#### 4. Līgumcena un norēķinu kārtība

4.1. Līguma 2.1. punktā noteiktās pasūtījuma izpildes summa saskaņā ar Finanšu piedāvājumu leirkumam ir **EUR 41989.00** (*četrdesmit viens tūkstotis deviņi simti astoņdesmit deviņi euro un nulle centi*) bez PVN (pievienotās vērtības nodoklis), turpmāk tekstā – Līgumcena, kā arī, atbilstoši likumam „Par pievienotās vērtības nodokli” Līguma priekšmetā noteiktās lekārtas, tās piegādes un uzstādīšanas darbi, tiek aplikti ar pievienotās vērtības nodokli. Aprēķinātais pievienotās vērtības nodoklis (PVN 21%) uz Līguma noslēgšanas dienu ir **EUR 8817.69** (astoņi tūkstoši astoņi simti septiņpadsmit euro un sešdesmit deviņi centi).

Līgumcena kopā ar pievienotās vērtības nodokli ir **EUR 50806.69** (piecdesmit tūkstoši astoņi simti seši euro un sešdesmit deviņi centi)

4.2. Līguma 4.1.punktā noteikto Līgumcenu **Pasūtītājs** samaksās **Piegādātājam** par faktiski pienācīgi izpildītu pasūtījumu šādā kārtībā un apmēros:

4.2.1. Avansa maksājumu **Pasūtītājs** veic EUR 20000.00 (divdesmit tūkstoši eiro, 00 eiro centi) apmērā no Līguma 4.1.punktā noteiktās līgumcenas 5 (piecu) darbadienu laikā pēc Līguma spēkā stāšanās dienas un atbilstoša rēķina saņemšanas dienas.

4.2.2. Pilnu Līgumcenu ar pievienotās vērtības nodokli **Pasūtītājs** samaksās **Piegādātājam** par faktiski izpildītu pasūtījuma apjomu saskaņā ar nodošanas – pieņemšanas aktā fiksēto izpildi tādā apmērā, kāda ir pēc **Pasūtītāja** prasījumu dzēšanas par pasūtījuma izpildes termiņas kavējumu un nekvalitatīvu izpildi, un tā tiks izmaksāta **Piegādātājam** ne vēlāk kā 30 (trīsdesmit) dienu laikā pēc visu šādu nosacījumu izpildes:

4.2.2.1. Puses ir parakstījušas pasūtījuma izpildes nodošanas – pieņemšanas aktu;

4.2.2.2. **Piegādātājs** ir iesniedzis lekārtu garantijas sertifikātus un garantijas noteikumus un lekārtas un aprīkojuma lietošanas (ekspluatācijas) noteikumus

4.2.2.3. **Pasūtītājam** iesniegts atbilstoši Līgumam noformēts **Piegādātāja** maksājuma dokuments.

4.3. **Pasūtītājs** Līgumā noteiktos maksājumus veic ar pārskaitījumu uz **Piegādātāja** Līguma 12.punktā norādīto bankas kontu vai arī bankas kontu, kas norādīts **Piegādātāja** iesniegtajā rēķinā.

4.4. Visi maksājumi tiek veikti pēc tam, kad **Pasūtītāja** pārstāvis ir saņēmis pareizi sagatavotu samaksas dokumentu. **Piegādātāja Pasūtītājam** iesniegtajā rēķinā ir jābūt norādītiem šādiem **Pasūtītāja** (maksātāja) rekvizītiem. Nekvalitatīvi vai neatbilstoši Līgumam izpildītais pasūtījums netiek pieņemts un apmaksāts līdz defektu novēršanai un izpildes pieņemšanai.

4.5. Līgumā noteiktie **Pasūtītāja** maksājumi tiek uzskatīti par veiktiem brīdī, kad **Pasūtītājs** ir iesniedzis bankā izpildei maksājuma uzdevumu par konkrēto maksājumu un tā to ir pieņēmusi izpildei.

4.6. Parakstot šo Līgumu, **Piegādātājs** apliecina un garantē, ka pilnībā ir iepazinies ar leirkuma dokumentāciju, noteikumiem, prasībām, kas attiecināmi uz Līguma priekšmetā minēto lekārtu izgatavošanu, piegādi un uzstādīšanu un iekļāvis Līguma summā visas izmaksas, kas saistītas ar šo prasību ievērošanu un Līguma noteikumu izpildi.

## 5. Pušu pienākumi un tiesības

### 5.1. Piegādātājs apņemas :

- 5.1.1. Izgatavot, piegādāt un uzstādīt lekārtas un izpildīt visus Darbus to izpildes vietā šajā Līgumā noteiktajā termiņā. **Piegādātājs** lekārtas piegādā ar savu transportu. lekārtu piegādes, un uzstādīšanas izmaksas ir iekļautas Līguma 4.1.punktā noteiktajā Līgumcenā;
- 5.1.2. Līguma priekšmetā ietvertās saistības izpildīt labā kvalitātē;
- 5.1.3. uzņemties visu risku, kas var rasties Līguma izpildes gaitā (nelaimes gadījumi, bojājumu rašanās, zaudējumu nodarīšana trešajām personām u.c.) par laika periodu no Līguma izpildes uzsākšanas līdz pasūtījuma izpildes nodošanas – pieņemšanas akta parakstīšanai;
- 5.1.4. Līguma 6.2.punktā noteiktajā garantijas termiņā, saņemot **Pasūtītāja** pretenziju un/vai paziņojumu par lekārtas bojājumiem vai darbības traucējumiem, novērst tos Līgumā noteiktajos termiņos, ja iekārta ekspluatēta atbilstoši **Piegādātāja** izsniegtajai instrukcijai;
- 5.1.5. lekārtu uzstādīšanas laikā līdz nodošanas – pieņemšanas akta parakstīšanas brīdim atbildēt par saistībā ar Līguma izpildi **Pasūtītājam** vai trešajām personām nodarītu kaitējumu vai mantas bojājumu, ja tam par pamatu ir bijusi **Piegādātāja** (tā darbinieku, piesaistīto uzņēmēju) darbība vai bezdarbība;
- 5.1.6. atbildēt par darba drošības un ugunsdrošības noteikumu ievērošanu un izpildi visā Līguma izpildes laikā;
- 5.1.7. nenodot Līgumā noteikto saistību izpildi trešajām personām;
- 5.1.8. visa līguma darbības laikā nekavējoši rakstiski brīdināt **Pasūtītāju** par neparedzētiem apstākļiem, kādi radušies no **Piegādātāja** neatkarīgu iemeslu dēļ un kuru dēļ var tikt traucēta šī Līguma izpilde.

### 5.2. Pasūtītājs apņemas:

- 5.2.1. pieņemt **Piegādātāja** piegādātās lekārtas un izpildītos Darbus atbilstoši Līguma nosacījumiem, ja piegādātās lekārtas un uzstādīšanas Darbi atbilst visām Līguma un tā pielikumu prasībām;
- 5.2.2. veikt Līgumā noteikto samaksu Līgumā noteiktajā apmērā, kārtībā un termiņos, ja **Piegādātājs** ir izpildījis visas savas saistības, kas noteiktas Līgumā.

## 6. lekārtu garantijas termiņš un apkalpošana

- 6.1. **Piegādātājs** garantē, ka tā izgatavotās un piegādātās lekārtas un izpildītie lekārtu uzstādīšanas Darbi atbilst Līgumam un Latvijas Republikas normatīvo aktu prasībām. **Piegādātājs** pasūtījuma pieņemšanas nodošanas aktā apliecinā, ka lekārtas un izpildītie Darbi un tajos izmantotie materiāli vai to sastāvdaļa šajā Līgumā noteiktu laika posmu saglabās lietošanas īpašības, drošumu un izpildījumu, pie pareizas to ekspluatācijas un tas uzņemas papildu saistības novērst visus trūkumus. Tas nozīmē, ka **Piegādātājs** ir atbildīgs par visiem defektiem un **Pasūtītājam** nodarītiem zaudējumiem, kas rodas vai var rasties šādas neatbilstības gadījumā. **Piegādātājs** garantē, ka izpildītie uzstādītās lekārtas un Darbi ir kvalitatīvi, funkcionāli izmantojami, atbilst Līgumam un ka lekārtās, Darbos vai materiālos nav defektu.
- 6.2. No pasūtījuma izpildes pieņemšanas – nodošanas akta parakstīšanas brīža sākas lekārtu un izpildīto Darbu garantijas un garantijas apkalpošanas termiņš, kas atbilstoši **Piegādātāja** Piedāvājumam lepirkumā pie pareizas lekārtu ekspluatācijas

saskaņā ar ražotāja izsniegtu lekārtu tehnisko aprakstu un ekspluatācijas instrukcijām ir noteikts 36 (*trīsdesmit seši mēneši*).

6.3. **Pasūtītājs** nodrošina **Piegādātāja** speciālistu piekļūšanu lekārtām **Pasūtītāja** darba laikā, garantijas saistību pilnvērtīgai izpildei Pušu iepriekš savstarpēji saskaņotā laikā.

6.4. **Pasūtītājam** jānodrošina lekārtu ekspluatācijas noteikumi.

6.5. Garantijas noteikumu ietvaros **Pasūtītājs** var pieteikt prasījumus par lekārtu kvalitāti **Piegādātājam** darba dienās tā darba laika ietvaros, izmantojot sekojošus sakaru līdzekļus: tel. +371 29232639; e-pastu: j.kundzins@gmail.com

6.6. **Pasūtītājam** ir tiesības Līguma 6.2.punktā noteiktajā lekārtas un uzstādīšanas Darbu garantijas termiņā pieteikt **Piegādātājam** pretenzijas par lekārtas vai Darbu kvalitāti un/vai apslēptiem defektiem, kurus nebija iespējams konstatēt pieņemot izpildīto pasūtījumu.

6.7. Pēc konstatēta trūkuma pieteikšanas Līgumā noteiktajā termiņā pie **Pasūtītāja** ierodas **Piegādātāja** pārstāvis un veic lekārtu remontu. Līguma 6.2. punktā noteiktajā garantijas termiņā, saņemot **Pasūtītāja** pretenziju un/vai paziņojumu par lekārtu bojājumiem, **Piegādātājs** (tā pārstāvji) apņemas ierasties lekārtu uzstādīšanas vietā ne vēlāk kā 36 (trīsdesmit seši) stundu laikā no izsaukuma brīža un tajā pat termiņā uzsākt defektu un bojājumu novēršanu.

6.8. **Piegādātājs** uz savu rēķina un ar saviem materiāliem novērš visus lekārtu defektus ne vēlāk kā 10 (desmit) darba dienu laikā no **Pasūtītāja** pretenzijas saņemšanas dienas. Ja, veicot lekārtas garantijas remontu, 1 (viena) kalendāra mēneša laikā no uzsākšanas brīža tos nav iespējams novērst, **Piegādātājam** ir pienākums nodot un uzmontēt bojātās lekārtas vietā atbilstošu Tehniskajai specifikācijai lekārtu.

## 7. Pušu atbildība

7.1. Puses viena otrai ir mantiski atbildīgas par līgumsaistību pārkāpšanu, kā arī zaudējumu radīšanu kādai no Pusēm saskaņā ar Latvijas Republikas normatīvajiem aktiem un Līgumu.

7.2. Samaksas termiņa kavējuma gadījumā **Pasūtītājs** maksās **Piegādātājam** līgumsodu 0,2% apmērā no Līgumcenas par katru nokavēto dienu, taču ne vairāk kā 10% no Līgumcenas.

7.3. Lekārtas piegādes un uzstādīšanas termiņa, kas noteikts Līguma 3.2. punktā, kavējuma gadījumā **Piegādātājs** maksās **Pasūtītājam** līgumsodu 0,2% apmērā no Līgumcenas par katru nokavēto dienu, taču ne vairāk kā 10% no Līgumcenas.

7.4. Gadījumā, ja **Piegādātājs** kavē Līguma 6.7., 6.8., vai 6.9. punktā noteiktos termiņus, tad tas maksā **Pasūtītājam** līgumsodu 30,00 euro (trīsdesmit euro) par katru kavēto dienu.

7.5. Līguma pirmstermina laušanas gadījumā, ja tas tiek lauzts Līguma 8.3.1.- 8.3.2. punktā minētajos gadījumos, **Piegādātājs** apņemas 15 (piecpadsmit) darba dienu laikā no Līguma laušanas brīža samaksāt **Pasūtītājam** līgumsodu 5% (pieci procenti) apmērā no Līgumcenas un atmaksāt visu kā avansu maksājumu saņemto maksājumu, kā arī atlīdzināt **Pasūtītājam** visus radušos tiešos zaudējumus ar Līguma laušanu pirms termiņa.

7.6. **Piegādātājs** atbild par visu pasūtījuma izpildes vietā veicamo Darbu drošību.

7.7. Uz Šī Līguma pamata aprēķinātie līgumsodi Pusēm ir jānomaksā 3 (trīs) dienu

laikā, skaitot no dienas, kad Puse, kurai jāmaksā līgumsods, ir saņēmusi rēķinu par noteikto līgumsodu. **Pasūtītājam** ir tiesības vienpersoniski normatīvajos aktos noteiktajā kārtībā samazināt **Piegādātājam** maksājamo līguma summu tādā apmērā, kādā ir **Piegādātājam** līguma ietvaros aprēķinātā līgumsoda summa. **Pasūtītājs** ir tiesīgs un **Piegādātājs** tam piekrīt no **Piegādātāja** pienākošos līgumsoda summu bezstrīdus kārtībā ieturēt no jebkura maksājuma, kas **Pasūtītājam** saskaņā ar Līgumu jāveic **Piegādātājam**. Zaudējumu segšanā maksājumu vispirms ieskaita vēl nenomaksātos procentos, pēc tam kapitāla dzēšanai un tikai pēc tam līgumsoda dzēšanai.

7.8. Jebkura no Pusēm atlīdzina otrai Pusei zaudējumus, kas radušies sakarā ar Līgumā noteiktu vienas Puses saistību pārkāpumu, nepienācīgu izpildi vai neizpildi. Puses vienojas, ka jebkurā gadījumā Līguma izpildes laikā radītā atrautā (negūtā) peļņa nevienam no Pusēm netiek atlīdzināta, kā arī samaksātās līgumsoda summas netiek ieskaitītas nodarīto zaudējumu summās.

## 8. Līguma izbeigšanas kārtība

8.1. Līgums var tikt lauzts vai izbeigts Pusēm savstarpēji vienojoties vai vienpusēji šajā Līgumā noteiktajā kārtībā.

8.2. **Piegādātājam** ir tiesības vienpusēji lauzt līgumu gadījumos, ja **Pasūtītājs** neveic līgumā noteiktos maksājumus un maksājumu kavējums sasniedz 10% no Līgumcenas.

8.3. **Pasūtītājam** ir tiesības vienpusēji lauzt līgumu gadījumos, ja:

8.3.1. pasūtījuma izpilde tiek kavēta vairāk kā par 60 (sešdesmit) kalendāra dienām;

8.3.2. Darbi, saskaņā ar **Pasūtītāja** pārbaužu rezultātiem, tiek pildīti Līgumam un normatīvajiem aktiem neatbilstošā kvalitātē, tiek izpildīti ar Tehniskajai specifikācijai neatbilstošiem materiāliem un/vai tiek konstatēti citi būtiski Līguma noteikumu pārkāpumi vai piegādātā neatbilstoša lekārta, ja tas konstatēts ar Pušu pieaicināta nozares speciālista atbilstošu slēdzienu;

8.3.3. **Piegādātājs** bankrotē vai tā darbība tiek izbeigta vai pārtraukta kādu citu svarīgu iemeslu dēļ (piemēram, maksātnespējas procesa ierosināšana).

Iestājoties šajā punktā noteiktajiem gadījumiem **Pasūtītājs** ir tiesīgs atteikties pieņemt pasūtījuma izpildi.

8.4. Ja līgums tiek lauzts pirms visa pasūtījuma izpildes, **Piegādātājs** nekavējoties pārtrauc pasūtījuma izpildi, par ko tiek sastādīts nodošanas – pieņemšanas akts, kuru paraksta Puses vai to pilnvaroti pārstāvji, atstāj Darba izpildes vietu drošībā un kārtībā.

8.5. **Piegādātājs** Līguma laušanas gadījumā, ja **Pasūtītājs** izmanto savas tiesības to lauzt vienpusēji, 15 (piecpadsmit) kalendāra dienu laikā no **Pasūtītāja** paziņojuma saņemšanas dienas par līguma laušanu, samaksā **Pasūtītājam** līgumsodu saskaņā ar Šī Līguma 7.5. punkta noteikumiem.

8.6. Ja kāda no Pusēm izmantos Līgumā noteikto tiesību lauzt Līgumu vienpusēji, tā ar ierakstītu vēstuli vai faksa paziņojumu, kuras saņemšanu ir apstiprinājusi otra Puse, brīdināt vainīgo Pusi par vienpusēju pirmstermiņa līguma laušanu gadījumā, ja netiks novērsti Līguma pārkāpumi. Ja vainīgā Puse 5 (piecu) darba dienu laikā nenovērš pārkāpumu, tad Līguma laušanas ierosinātājam ir tiesības lauzt līgumu atbilstoši Līgumā noteiktajai kārtībai. Līgums tiek uzskatīts par lauztu nākamajā dienā pēc pārkāpuma novēršanai dotā termiņa notecējuma. Gadījumā, ja līgums tiek lauzts

kādas Puses vinas dēļ, kas izpaudusies kā līguma saistību nepildīšana vai nepienācīga pildīšana vai zaudējumu nodarīšana otrai Pusei, tad Pusei, kura ir vainojama līguma laušanā, ir jāatlīdzina otrai Pusei zaudējumi, kas tai rodas saistībā ar līguma laušanu.

## 9. Nepārvaramas varas apstākļi

- 9.1. Puses tiek atbrīvotas no atbildības par daļēju vai pilnīgu saistību neizpildīšanu, ja tas notika nepārvaramās varas apstākļu iestāšanas rezultātā.
- 9.2. Iestājoties nepārvaramas varas apstākļiem, katrai no Pusēm ir pienākums nekavējoties paziņot par to rakstiski otrai Pusei ne vēlāk kā 3 (trīs) darba dienu laikā. Rakstiskajā paziņojumā jānorāda nepārvaramas varas apstākļu raksturs. Pēc paziņojuma nosūtīšanas puses pārrunu ceļā nosaka turpmāku Līguma izpildes kārtību.
- 9.3. Ja nepārvaramās varas apstākļi ir spēkā ilgāk par trīs mēnešiem un Pusēm šajā laikā neizdodas panākt vienošanos par turpmāku Līguma izpildes kārtību, katrai no Pusēm ir tiesības vienpusēji izbeigt Līgumu paziņojot par to otrajai Pusei 10 darba dienas iepriekš.

## 10. Piemērojamas likums un strīdu izšķiršanas kārtība

- 10.1. Līgums ir sastādīts, un tam piemērojami spēkā esošie Latvijas Republikas normatīvie akti.
- 10.2. Visas domstarpības un strīdi, kādi izceļas starp Pusēm saistībā ar Līguma izpildi, tiek atrisināti savstarpēju pārrunu ceļā tās protokolējot (**Piegādātāja** pienākums), ja nepieciešams, papildinot vai grozot Līguma tekstu.
- 10.3. Ja Puses nespēj strīdu atrisināt savstarpēju pārrunu rezultātā 30 (trīsdesmit) kalendāra dienu laikā, tas tiek atrisināts tiesā Latvijas Republikas normatīvajos aktos noteiktajā kārtībā.

## 11. Citi noteikumi

- 11.1. Puses apliecina, ka tiem ir saprotams Līguma saturs un nozīme, ka tie atzīst Līgumu par pareizu. Līgums ir saistošs **Pasūtītājam** un **Piegādātājam**, kā arī visām trešajām personām, kas likumīgi pārņem viņu tiesības un pienākumus.
- 11.2. Ja Līguma parakstītājs tā noslēgšanas brīdī nav bijis pilnvarots pārstāvēt Pusi, par kurās pārstāvi viņš uzdodas, tad viņš uzņemas pats kā fiziska persona visas saistības no parakstītā Līguma un atbild par to izpildi ar visu savu mantu.
- 11.3. Papildus Līgumam Puses apņemas parakstīt arī citus nepieciešamos dokumentus un veikt visas darbības, kas ir pamatotas un nepieciešamas, lai veicinātu Līguma pienācīgu izpildi, tā mērķa sasniegšanu un Pušu tiesību realizēšanu.
- 11.4. Līgums, tā noteikumu saturs, kā arī visa informācija, kuru Puses atklājušas viena otrai Līguma sastādīšanas un izpildes nolūkā, uzskatāma par konfidenciālu un neatklājamu trešajām personām bez otras Puses iepriekšējas rakstveida piekrišanas, izņemot normatīvajos aktos paredzētos gadījumus.
- 11.5. Līgumu var papildināt vai grozīt (izņemot Līguma summas palielināšanu) Pusēm savstarpēji vienojoties normatīvajos aktos noteiktajā kārtībā. Jebkuras līguma izmaiņas vai papildinājumi tiek noformēti rakstveidā un kļūst par šī līguma neatņemamām sastāvdalām. Jebkuras izmaiņas vai papildinājumi Līgumā jānoformē rakstiski un jāparaksta Pusēm.

11.6. Līgums stājas spēkā ar brīdi, kad to ir parakstījuši Pušu pārstāvji. Līgums ir spēkā līdz brīdim, kad Puses ir izpildījušas visas savas saistības, vai līdz brīdim, kad Puses ir panākušas vienošanos par Līguma izpildes pārtraukšanu, vai arī līdz brīdim, kad kāda no Pusēm, saskaņā ar šo Līgumu, to lauž vienpusēji.

11.7. Visiem paziņojumiem, ko Puses sūta viena otrai saskaņā ar Līgumu, ir jābūt rakstiski un ir jābūt nodotiem personīgi vai nosūtītiem pa faksu (ja otra puse to atzīst) vai ierakstītā vēstulē. Paziņojums tiek uzskatīts par nosūtītu dienā, kad paziņojums ir nodots personīgi, faksa nosūtīšanas dienā vai ierakstītas vēstules saņemšanas dienā. Gadījumā, ja kāda no Pusēm maina savu juridisko adresi, pasta adresi vai bankas rekvītus, tas ne vēlāk kā 5 (piecu) kalendāra dienu laikā rakstiski paziņo par to otrai Pusei. Visai sarakstei un jebkurai informācijai, ko kāda no Pusēm nosūta otrai, ir jābūt latviešu valodā un nosūtītai uz Līgumā norādīto adresi, ja vien Puse - informācijas saņēmēja - nav iepriekš norādījusi savādāk.

11.8. **Pasūtītāja** - Ķekava novada pašvaldības sporta aģentūras pārstāvis ir Anete Medne tel.: 29335090, e-pasts: sports@kekava.lv, kas **Pasūtītāja** vārdā uzrauga un kontrolē Līguma izpildi. **Pasūtītāja** pārstāvis ir pilnvarots pārstāvēt **Pasūtītāju**: pieņemt lēmumus, dot rīkojumus, sagatavot dokumentus un saskaņojumus Līgumā paredzētajos gadījumos, parakstīt pasūtījuma izpildes pieņemšanas - nodošanas aktu.

11.9. **Piegādātāja** pilnvarotais pārstāvis Līguma izpildes nodrošināšanai ir Jānis Kundziņš, tel. +371 29232639, e-pasts: j.kundzins@gmail.com

11.10. Līgums sagatavots un parakstīts 2 (divos) autentiskos eksemplāros latviešu valodā, katrs uz 8 (astoņām) lapaspusēm Līguma pamatteksta. Vienu Līguma eksemplāru glabā **Pasūtītājs**, vienu – **Piegādātājs**. Abiem Līguma eksemplāriem ir vienāds juridisks spēks.

11.11. **Piegādātāja** iesniegtais piedāvājums leirkumam ir Līguma neatņemama sastāvdaļa.

## 12. Pušu rekvizīti un paraksti

### **Pasūtītājs**

Ķekavas novada pašvaldības sporta aģentūra  
Reģ. Nr. 90009029994  
“Bultas”, Ķekava, Ķekavas pagasts,  
Ķekavas novads, LV 2123  
AS „SEB banka”  
Konts: LV97UNLA0050013650885  
Kods UNLALV2X



Anete Medne

### **Piegādātājs**


SIA “Mind Work Ramps”  
Reģ. Nr. LV 40103634119  
Stirnu iela 37a-4, Rīga, LV 1084  
Banka: A/S Citadele Banka  
Kods: PARXLV22  
Konts: LV65PARX0013656830001




Jānis Kundziņš

1.Pielikums  
Līgumam Nr. 1-10/16/82  
Par skeitparka konstrukciju elementu  
izgatavošanu un uzstādīšanu

## Ķekavas skeitparks

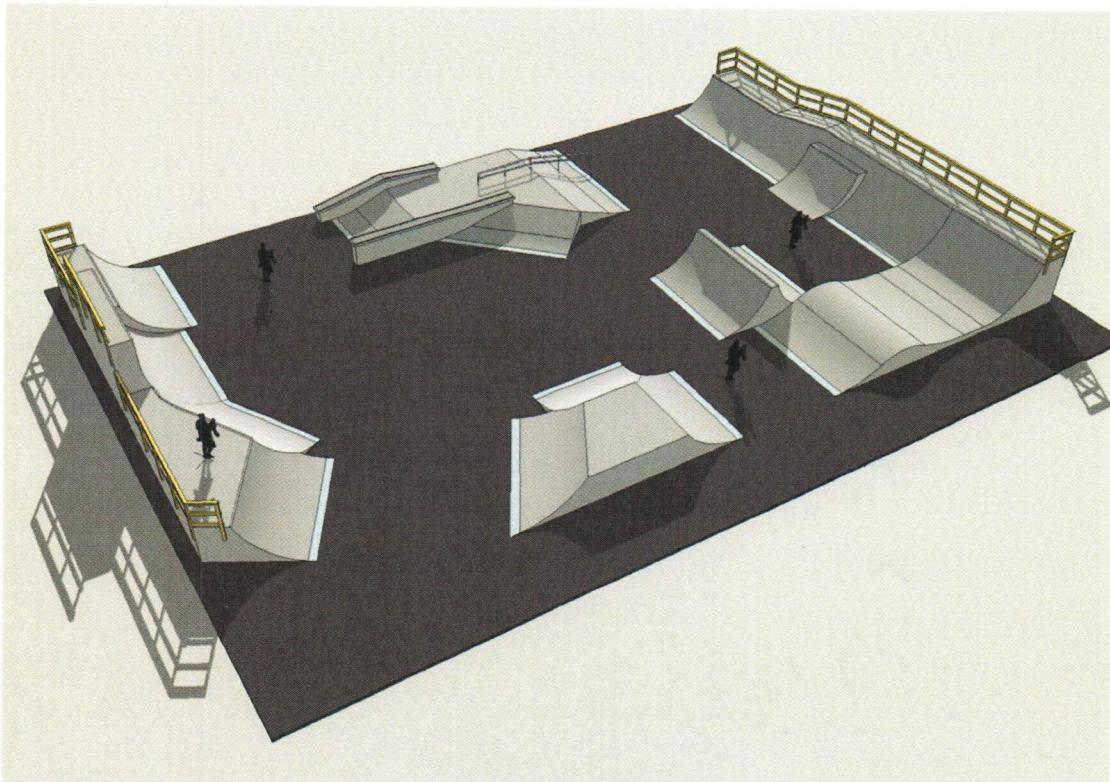

## Skeletparka plāns

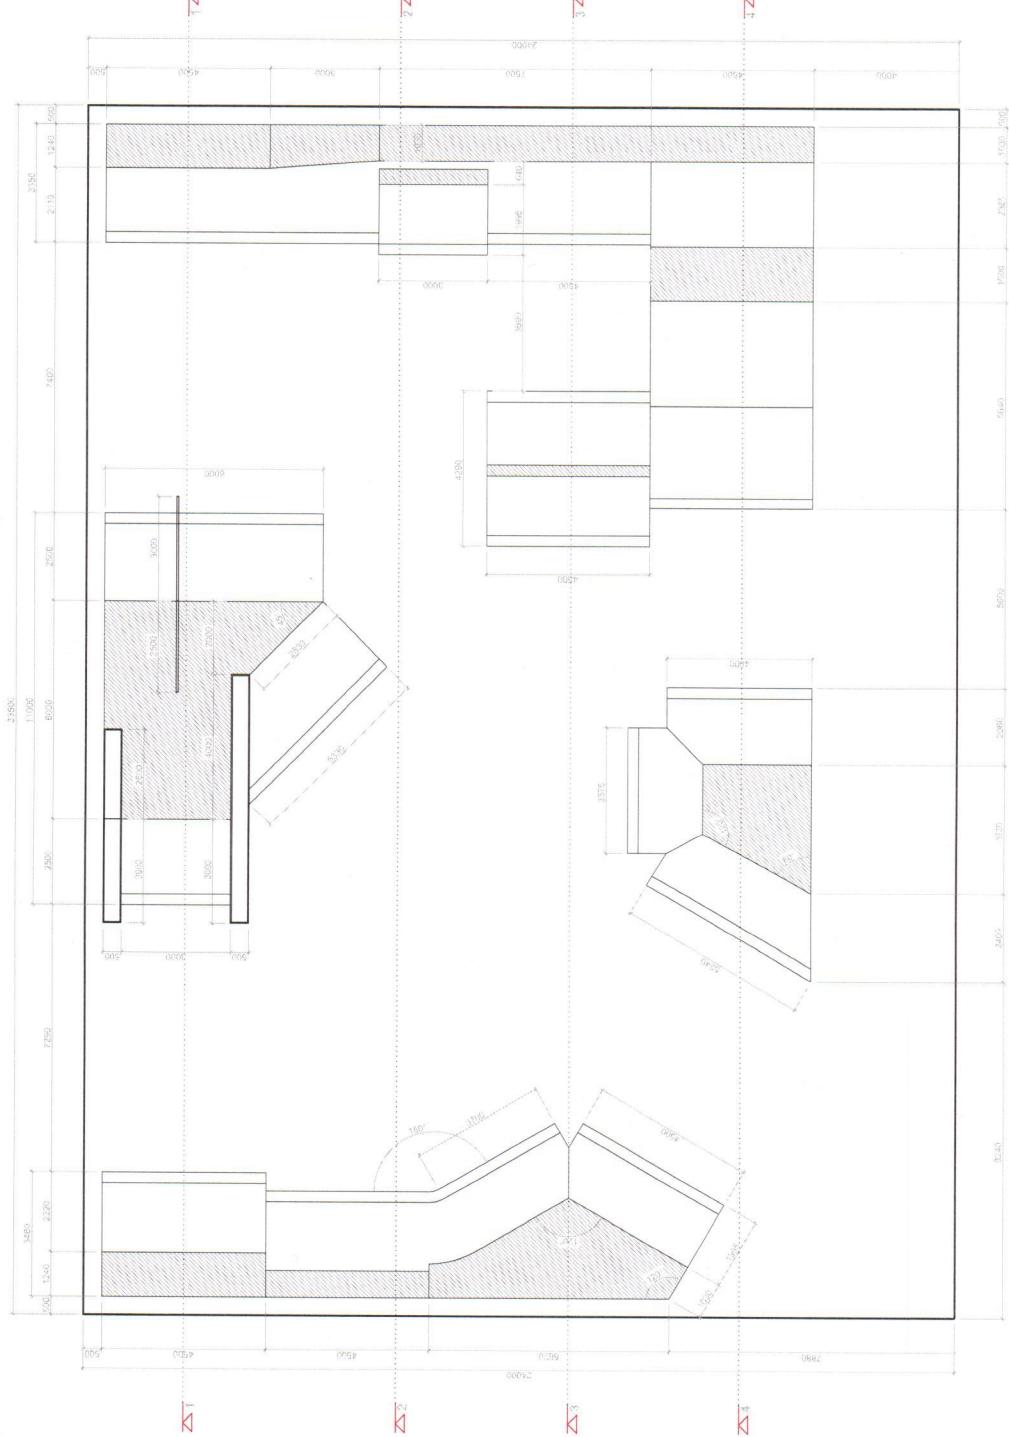






## Skeletparka vizualizācijas

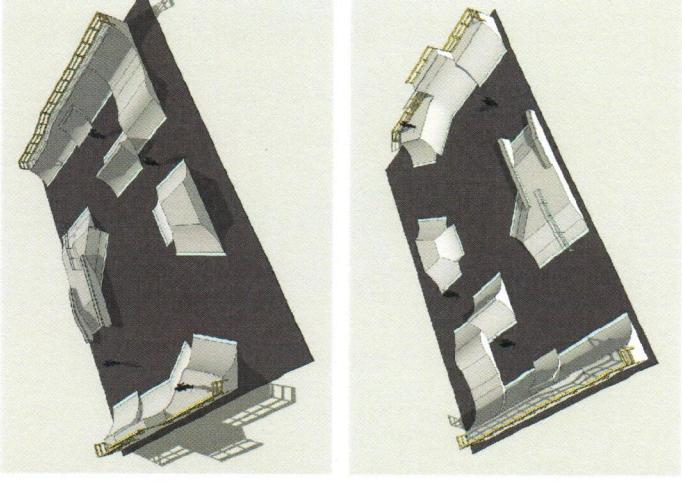












Griezums 1-1

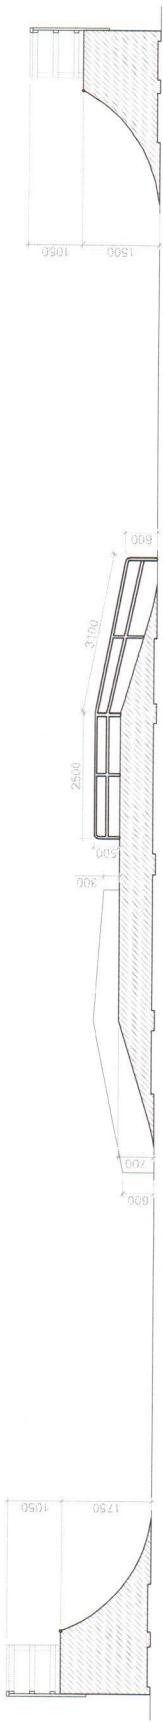

Griezums 2-2

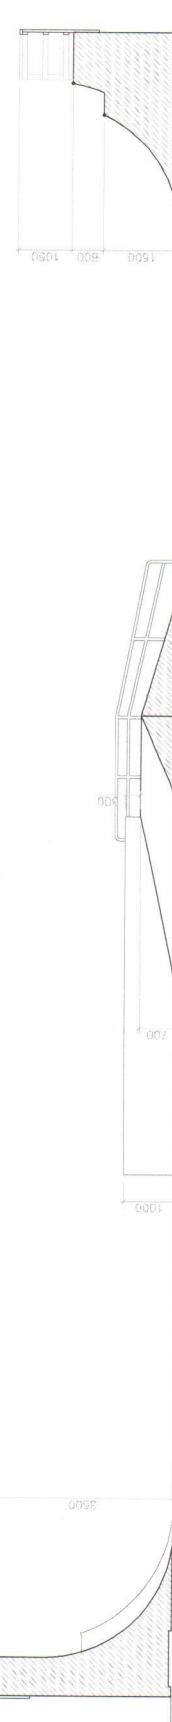

Griezums 3-3



Griezums 4-4



Skeitparka labiekārtošanas projekts  
Kekava, Gaismas iela 9

Kekavas novada dome


|            |                                    |                          |
|------------|------------------------------------|--------------------------|
| Pastūtājs  | Projekta sākuma<br>Laiķa nosaukums | AR                       |
|            | Stādīja                            | TP                       |
|            | Datums                             | 09.2015                  |
|            | Laiķu skaitis sākotāš              |                          |
| Mērījums   | 1:100                              | Laiķa Nr.                |
| Projekts   | M.Sleja                            | AR-02                    |
| Izstrādāja | M.Sleja                            |                          |
| Atmīna Nr. |                                    |                          |
|            |                                    | Laiķes caurveidīgais Nr. |

Piezīmes

1. Konstrukciju izmērus precīzētuz vietas,
2. Darbo rasējumus un mezgli detalizētus rasējumus iestārdē būvuzņēmējs un saskaņo ar būvprojekta autoru.
3. Visss izmānas konstrukciju risinājumi saskaņoti ar projekta autoru.
4. Atkānotu rasējumu izmācēni cīta skeitparka būvniecībā saskaņot ar projekta autoru.

## Rampas augšsājā mezgla risinājums


M 1:5

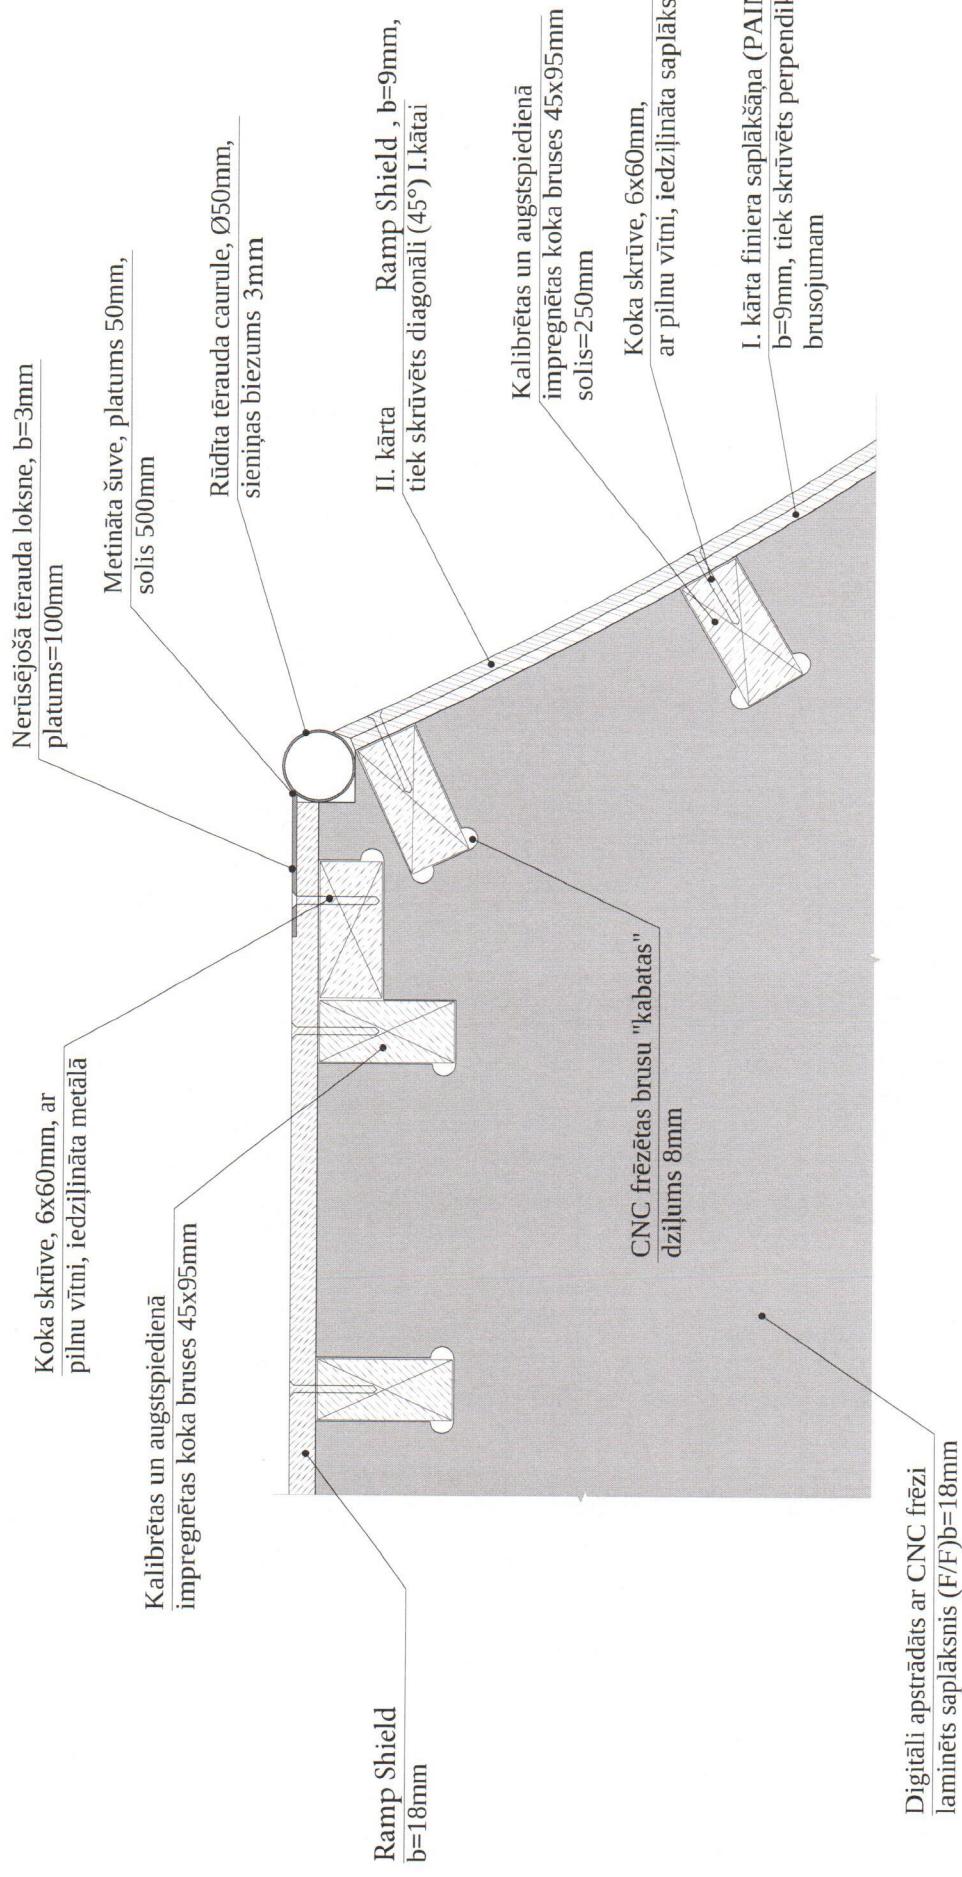



projektēja: Mārtiņš Sleja

mērogis: M 1:5

## Rampas apakšējā mezgla risinājums M 1:5

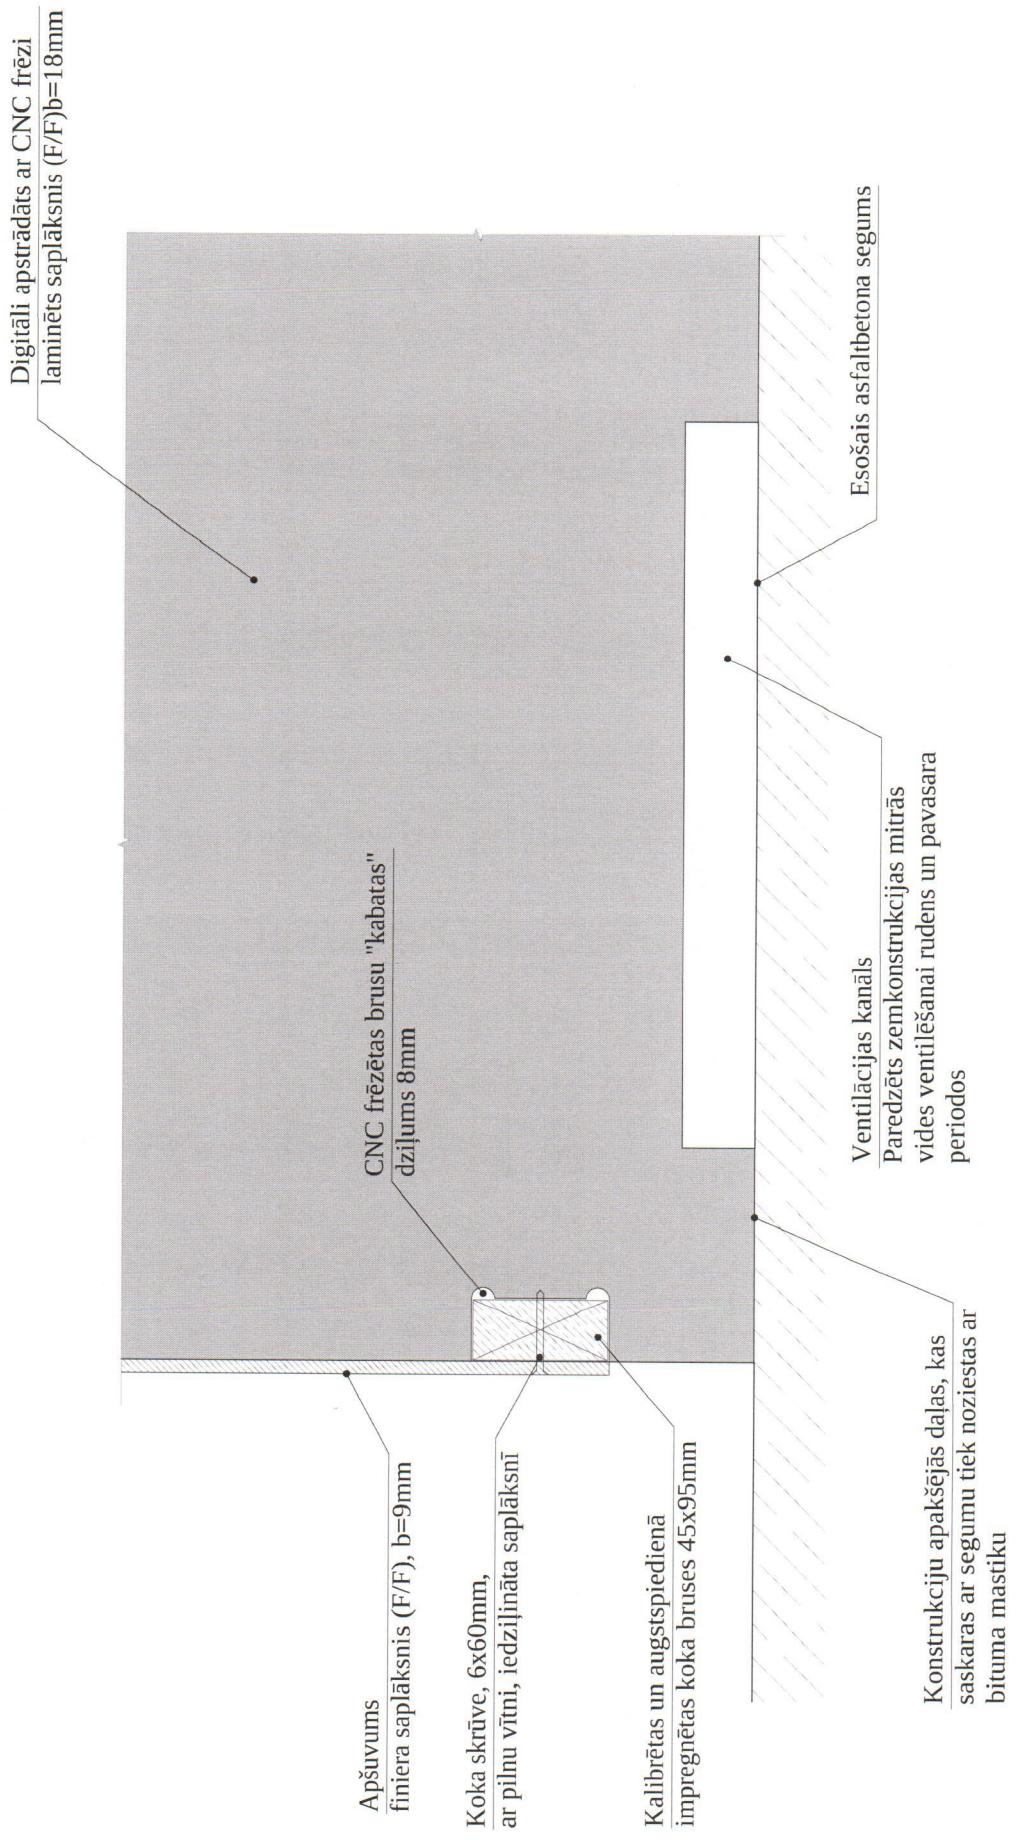


## Rampas salaiduma mezgla risinājums M 1:5

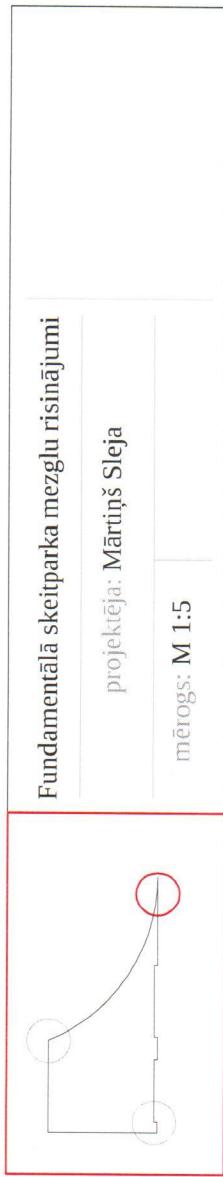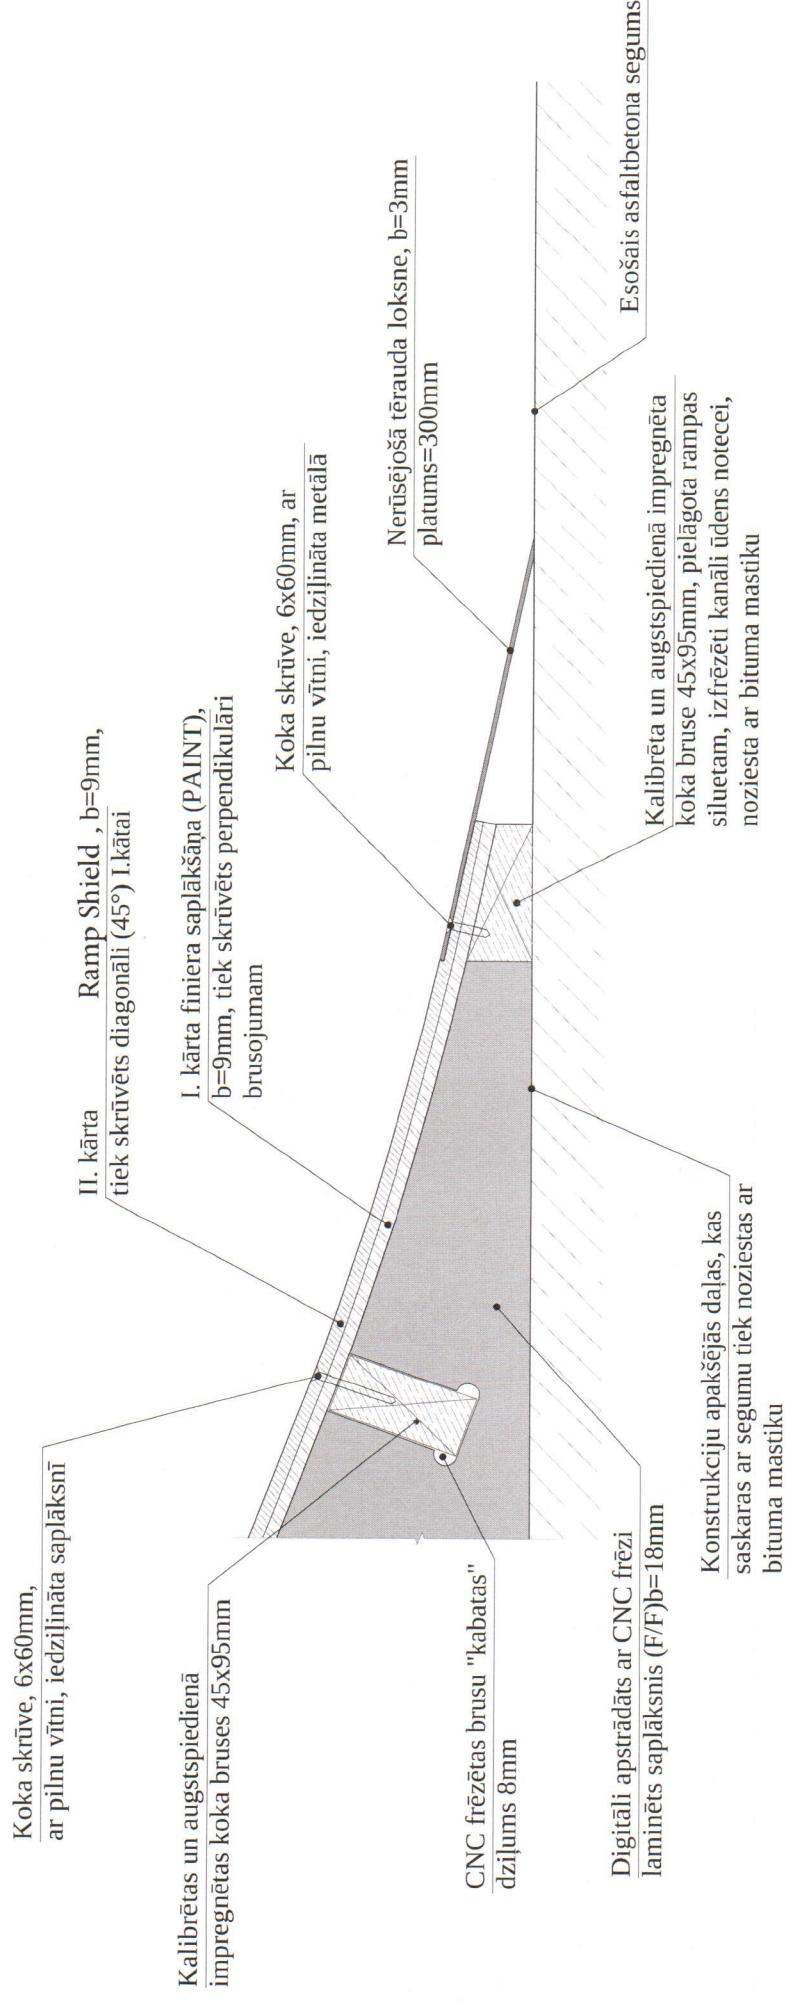

2.Pielikums  
Līgumam Nr. 1-10/16/82  
Par skeitparka konstrukciju elementu  
izgatavošanu un uzstādīšanu  
Iepirkuma ID Nr. KNP 2016/20

### FINANŠU PIEDĀVĀJUMS

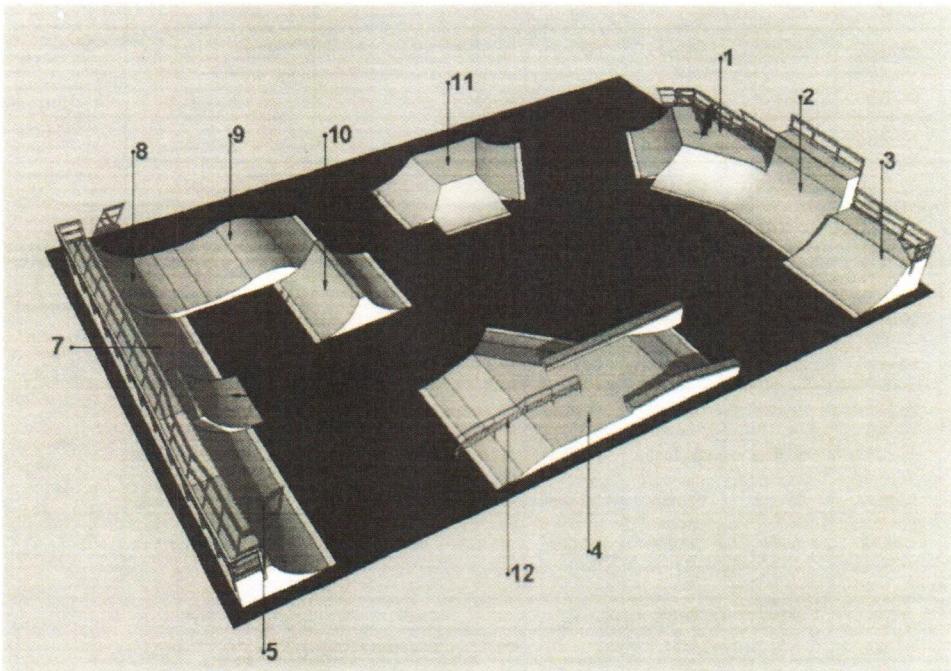

| Darba nosaukums    | Mērvienība | Daudzums | Vienības izmaksas |                     |             |         | Kopā uz visu apjomu |              |             |          |
|--------------------|------------|----------|-------------------|---------------------|-------------|---------|---------------------|--------------|-------------|----------|
|                    |            |          | Darba alga €      | materiāli €         | mehānismi € | kopā €  | Darba alga €        | materiāli L€ | mehānismi € | Summa €  |
| Konstrukcija Nr.1  | gb         | 1,00     | 780,00            | 2640,00             | 430,00      | 3850,00 | 780,00              | 2640,00      | 430,00      | 3850,00  |
| Konstrukcija Nr.2  | gb         | 1,00     | 810,00            | 2500,00             | 410,00      | 3720,00 | 810,00              | 2500,00      | 410,00      | 3720,00  |
| Konstrukcija Nr.3  | gb         | 1,00     | 740,00            | 2450,00             | 404,00      | 3594,00 | 740,00              | 2450,00      | 404,00      | 3594,00  |
| Konstrukcija Nr.4  | gb         | 1,00     | 547,00            | 3800,00             | 480,00      | 4827,00 | 547,00              | 3800,00      | 480,00      | 4827,00  |
| Konstrukcija Nr.5  | gb         | 1,00     | 650,00            | 2550,00             | 380,00      | 3580,00 | 650,00              | 2550,00      | 380,00      | 3580,00  |
| Konstrukcija Nr.6  | gb         | 1,00     | 431,00            | 1280,00             | 210,00      | 1921,00 | 431,00              | 1280,00      | 210,00      | 1921,00  |
| Konstrukcija Nr.7  | gb         | 1,00     | 748,00            | 2500,00             | 365,00      | 3613,00 | 748,00              | 2500,00      | 365,00      | 3613,00  |
| Konstrukcija Nr.8  | gb         | 1,00     | 685,00            | 2400,00             | 359,00      | 3444,00 | 685,00              | 2400,00      | 359,00      | 3444,00  |
| Konstrukcija Nr.9  | gb         | 1,00     | 624,00            | 2350,00             | 370,00      | 3344,00 | 624,00              | 2350,00      | 370,00      | 3344,00  |
| Konstrukcija Nr.10 | gb         | 1,00     | 541,00            | 2680,00             | 510,00      | 3731,00 | 541,00              | 2680,00      | 510,00      | 3731,00  |
| Konstrukcija Nr.11 | gb         | 1,00     | 698,00            | 3180,00             | 380,00      | 4258,00 | 698,00              | 3180,00      | 380,00      | 4258,00  |
| Konstrukcija Nr.12 | gb         | 1,00     | 252,00            | 310,00              | 50,00       | 612,00  | 252,00              | 370,00       | 50,00       | 672,00   |
|                    |            |          |                   | Kopā                |             | 7506,00 | 28700,00            | 4348,00      | 40554,00    |          |
|                    |            |          |                   | Transporta izdevumi | 5,0%        |         | 1435,00             |              | 1435,00     |          |
|                    |            |          |                   | Kopā                |             | 7506,00 | 30135,00            | 4348,00      | 41989,00    |          |
|                    |            |          |                   | PVN                 |             |         |                     |              | 8817,69     |          |
|                    |            |          |                   | Pavisam kopā ar PVN |             |         |                     |              |             | 50806,69 |

**Darbu un Materiālu tāme:**

| Materiālu un darbu apraksts               | vienības             | Apjoms | Cena            | Summa   |
|---|----------------------|--------|-----------------|---------|
| Brusas 45x95mm                            | m3                   | 24     | 246,00          | 5904,00 |
| Skrūves 6x140mm                           | gb                   | 890    | 0,33            | 292,43  |
| Skrūves 6x100mm                           | gb                   | 1240   | 0,25            | 304,69  |
| Skrūves 6x80mm                            | gb                   | 4800   | 0,19            | 912,00  |
| Skrūves 6x60mm                            | gb                   | 9400   | 0,17            | 1626,07 |
| Skrūves 6x40mm                            | gb                   | 2800   | 0,11            | 314,00  |
| Skrūves 5x60mm                            | gb                   | 5900   | 0,11            | 662,65  |
| Skrūves 5x40mm                            | gb                   | 2650   | 0,09            | 242,55  |
| Skrūves 5x20mm                            | gb                   | 2140   | 0,03            | 66,19   |
| Leņķi 40x40x2mm                           | gb                   | 2580   | 0,35            | 904,47  |
| Metāla kantis auksti velvētas 50X50mm     | gb                   | 29     | 5,80            | 168,20  |
| Trubas 50x2,7mm                           | m                    | 59,4   | 6,70            | 397,98  |
| Metāla loksnes 300x3000x3mm               | m                    | 61     | 57,10           | 3483,10 |
| Metāla loksnes 100x3000x3mm               | m                    | 57,2   | 19,74           | 1129,13 |
| B40 Betons                                | m3                   | 1      | 221,99          | 221,99  |
| Armatūra 12mm                             | m                    | 37     | 1,68            | 62,16   |
| Finieris laminēts 1 kārtā 9mm             | m2                   | 410    | 6,98            | 2861,80 |
| Finieris laminēts F/W 1 škira 2 kārtā 9mm | m2                   | 410    | 8,70            | 3567,00 |
| Finieris laminēts F/W 1 škira 18mm        | m2                   | 118    | 14,20           | 1675,60 |
| Finieris laminēts F/F 18mm 1 škira        | m2                   | 265    | 14,20           | 3763,00 |
| instrumentu un iekārtu izmaksas           |                      |        |                 | 2620,00 |
| darba izmaksas                            |                      |        |                 | 7506,00 |
| Sociālais nodoklis (24,9%)                |                      |        |                 | 1868,99 |
| Transports                                |                      |        |                 | 1435,00 |
|   | <b>Kopā:</b>         |        | 41989,00        |         |
|   | <b>PVN 21%:</b>      |        | 8817,69         |         |
|   | <b>Pavisam kopā:</b> |        | <b>50806,69</b> |         |

\*Cenā iekļauti visi tieši un netieši saistītie izdevumi ar preču piegādi un uzstādīšanu.

Paraksts:

Vārds, uzvārds: Jānis Kundzīns  
Amats: Valdes Loceklis

Piedāvājums sastādīts un parakstīts 2016. Gada 23.maijā.



3. Pielikums  
Līgumam Nr. 1-10/16/82  
Par skeitparka konstrukciju elementu  
izgatavošanu un uzstādīšanu  
Iepirkuma ID Nr. KNP 2016/20

### TEHNISKAIS PIEDĀVĀJUMS

**1. Tehniskais piedāvājums Ķekavas skeitparka izveidei Gaismas ielā 9.:**

- 1.1. Visu konstrukciju virsējā kārtā tiek veidota ar kopējo biezumu 18mm ko veido mitrumiztūrīgs finieris un RAMPSHIELD pārklājums.
- 1.2. Ribas tiek veidotas no laminēta finiera, visas ribu detaļas tiek un to biezums ir 18 mm;
- 1.3. Finiera ribās ir izveidotas kabatas priekš brusām 10mm dzījumā;
- 1.4. Brusu izmērs ir 45x95 mm kalibrētas un augstspiedienā impregnētas 3. klasē, solis no brusas līdz brusai 250 mm;
- 1.5. Krāsotas Metāla Caurules slaidiem un pusrampu caurules 50-60 mm diametrā un pusrampās ir iestiprinātas, bez caurumiem slīdvirsmā;
- 1.6. Slaidiem - Tērauda krāsoti Leņķi, auksti veltēti un izmērs 50x50 mm;
- 1.7. Konstrukciju sastiprināšanai izmanto cinkotās koka skrūves ne šaurākas kā 6 mm diametrā un 60-120 mm garumā;
- 1.8. Skrūvju galviņas ir iegremdētas virsējās kārtas virsmā;
- 1.9. Brusas iegremdētas galu ribās 10 mm dzījumā, iefrēzētos caurumos;
- 1.10. Cinkotas tērauda plāksnes visu konstrukciju garumā savienojumu vietās ar asfaltu 3 mm biezumā un 300-400 mm platumā;
- 1.11. Konstrukciju aizmugurējā un sānu daļā paredzēti ventilācijas caurumi;
- 1.12. Margas no kalibrētām koka brusām 45x95 mm, 1-1,20 m augstumā, ausgtspiedineā impregnētas 3. klasē.
- 1.13. Skeitparka konstrukcijām jāatbilst Latvijas būvnormatīvam LVS 14974 drošības prasībām.
- 1.14. Visas betonētās slaidu kastes tiek armētas ar 10mm armatūru un 20cm soli un tiek izmantos betons ar ne zemāku klasī kā B25
- 1.15. Visām betona slaidu kastēm ir metāla rāmis slaidošanai no Tērauda krāsotas Kvadrātcaurules 50x50cm.
- 1.16. Visas koka detaļas, kas saskaras ar asfaltu, saskares punktā tiek noklātas ar bitumu.

Paraksts:

Vārds, uzvārds: Jānis Kundziņš  
Amats: Valdes loceklis

Piedāvājums sastādīts un parakstīts 2016. gada 23. maijā.

