
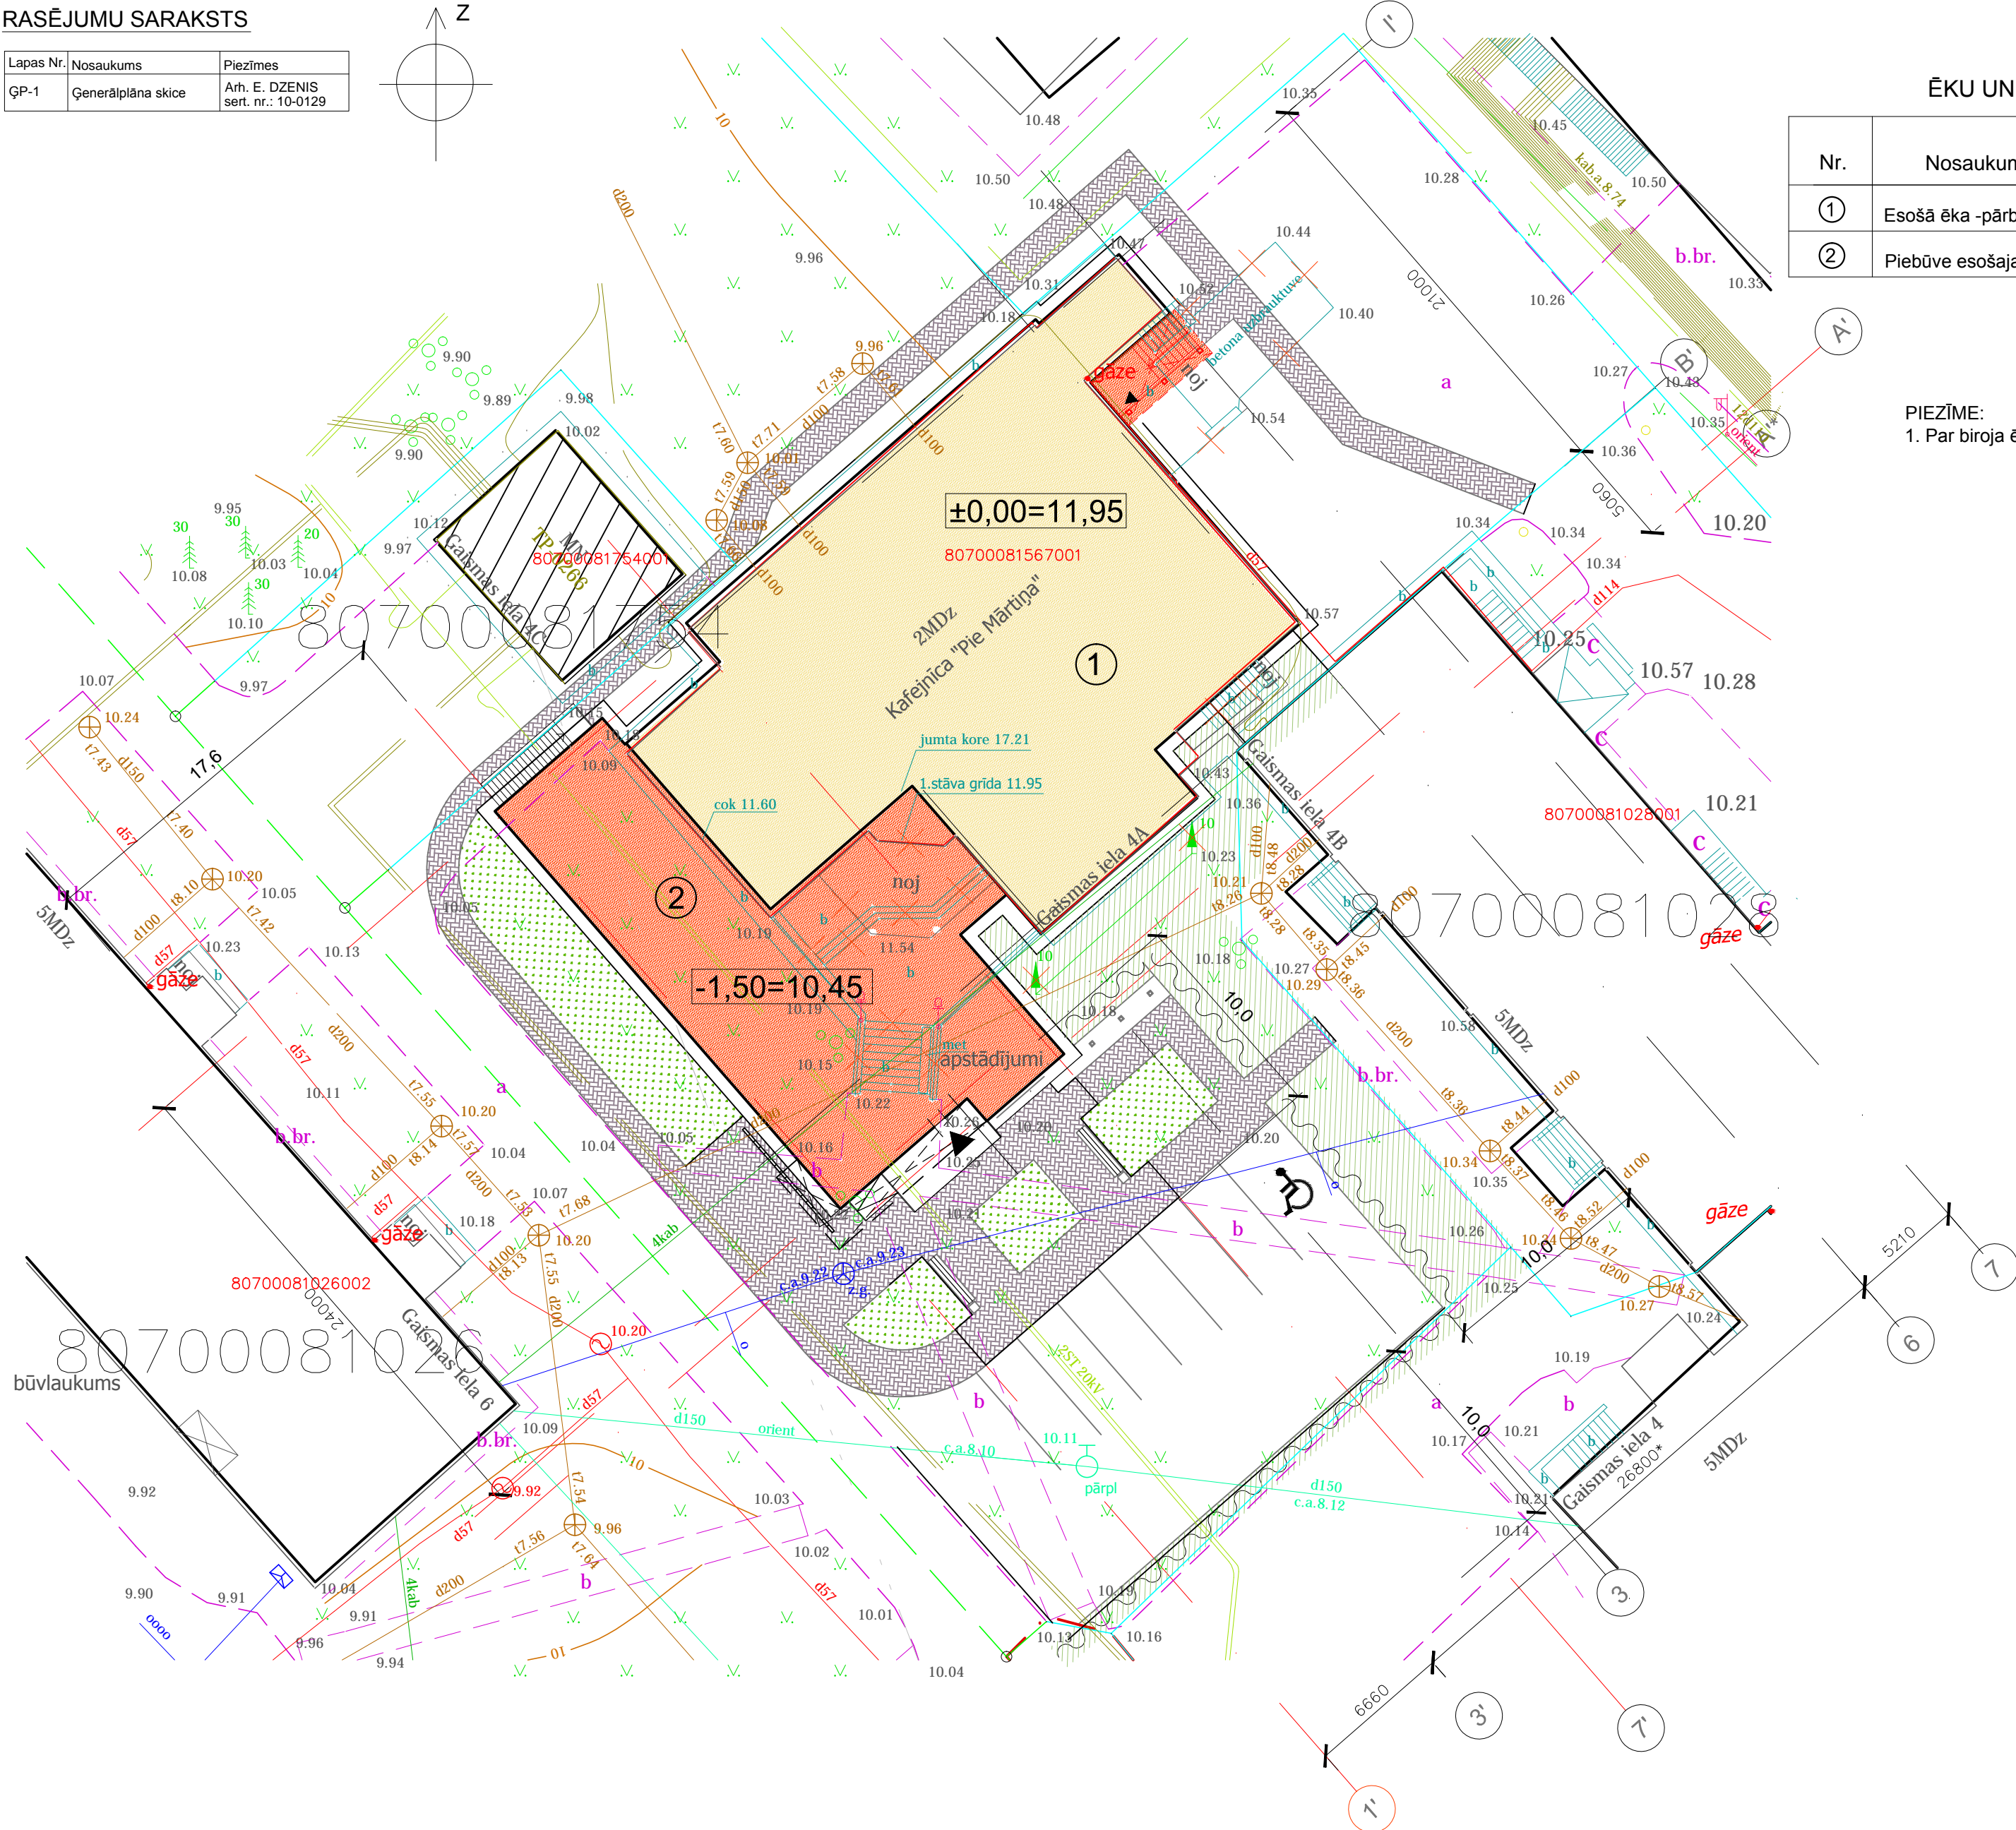


RASĒJUMU SARAKSTS

Lapas Nr.	Nosaukums	Piezīmes
GP-1	Ģenerālplāna skice	Arh. E. DZENIS sert. nr.: 10-0129

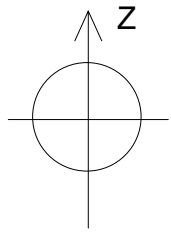

ĒKU UN BŪVJU SARAKSTS

Nr.	Nosaukums	Ugunsdr. pak.	Stāvu sk.	Apbūves lauk., m²	Kop. plat. telpām m²	Virszemes stavu plat. m²	Vasaras ārtelpu plat. m²	Būvtilpums. m³	Piezīmes
①	Esošā ēka -pārbūvēta	U2	1 Cokoist.	532,20	430,00 496,40	553,20 524,50	11,90	1880,88 1788,20	±0,00 cokolstāvs
②	Piebūve esošajai ēkai	U2	2.st.	258,30	396,20	509,70	13,00	1786,20	±0,00
KOPĀ:				790,50	826,20 496,40	1033,70 524,50	24,90	3567,80 1788,20	±0,00 cokolstāvs

PIEZĪME:  
1. Par biroja ēkas abu daļu/apjomu/ atzīmi ±0.00 pieņemta esošās ēkas 1.stāva esošās grīdas atzīme ±0.00=+11.95 m. /BAS/

PIEŅEMTIE APZĪMĒJUMI

Esošās ēkas apjoms /pārbūvēts/

Jaunās piebūves apjoms

TP0266 /Esošs/

Esošie, izcērtamie koki

Demontāža

Ieeja ēkā

Brūģēts celiņš

Krūmu apstādījumi

zālājs

zālā zona

autostāvvietas- 7 gab. (t.sk. inv.autost.-1gab.)

Invalīdu autostāvvietā

velosipēdu turētāju konstrukcija

Karogu masti H=8,0 m

solīņš ar atkritumu urnām

SIA "EJA"  
Projektēšanas firma  
Skolas iela 21-612,  
LV-1010, Rīga, Latvija  
tel./fax : 67369724  
www.sia-eja.lv  
e-mail: eja@e-latnet.lv

Projekta Nr. :  
**195**

Pasūtītājs:  
Ķekavas novada pašvaldība, NMR kods: 90000048491,  
Gaismas iela 19 k-9-1, Ķekava, Ķekavas pag., Ķekavas nov., LV-2123

Objekts:  
Biroja ēka "Pie Mārtiņa", Ķekava, Ķekavas pag., Ķekavas nov.

Rasējuma nosaukums:  
Ģenerālplāna skice

Proj. vad. E. Dzenis mob. 2 9277095

Arhitekta-tehniķe D. Krūmiņa

Licenzēts - ArchiCad 8.0 Lic. Nr. 5105502

Datums: 01.03.2017. Mērogs: M1:250 Stadija: SK Kopējais lapu skaits: 1 Lapas Nr. GP-1