



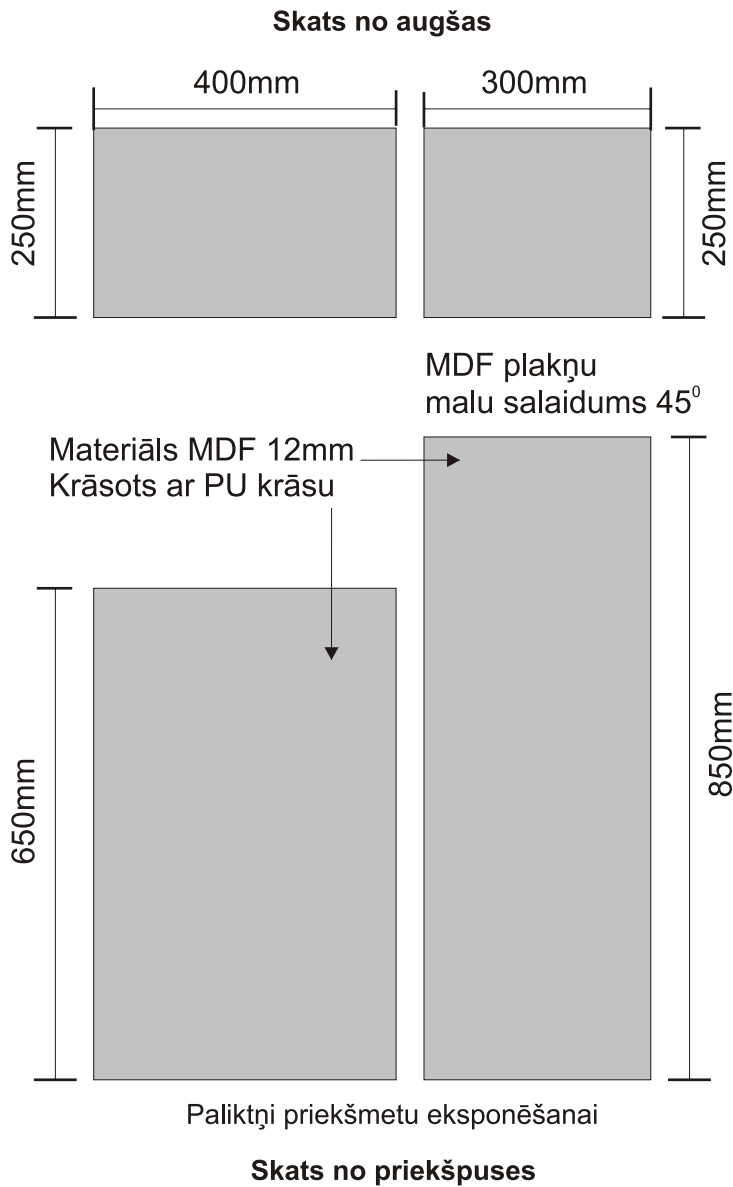

Fona plaknes un paliktņi paredzēti ievietošanai stikla vitrīnā



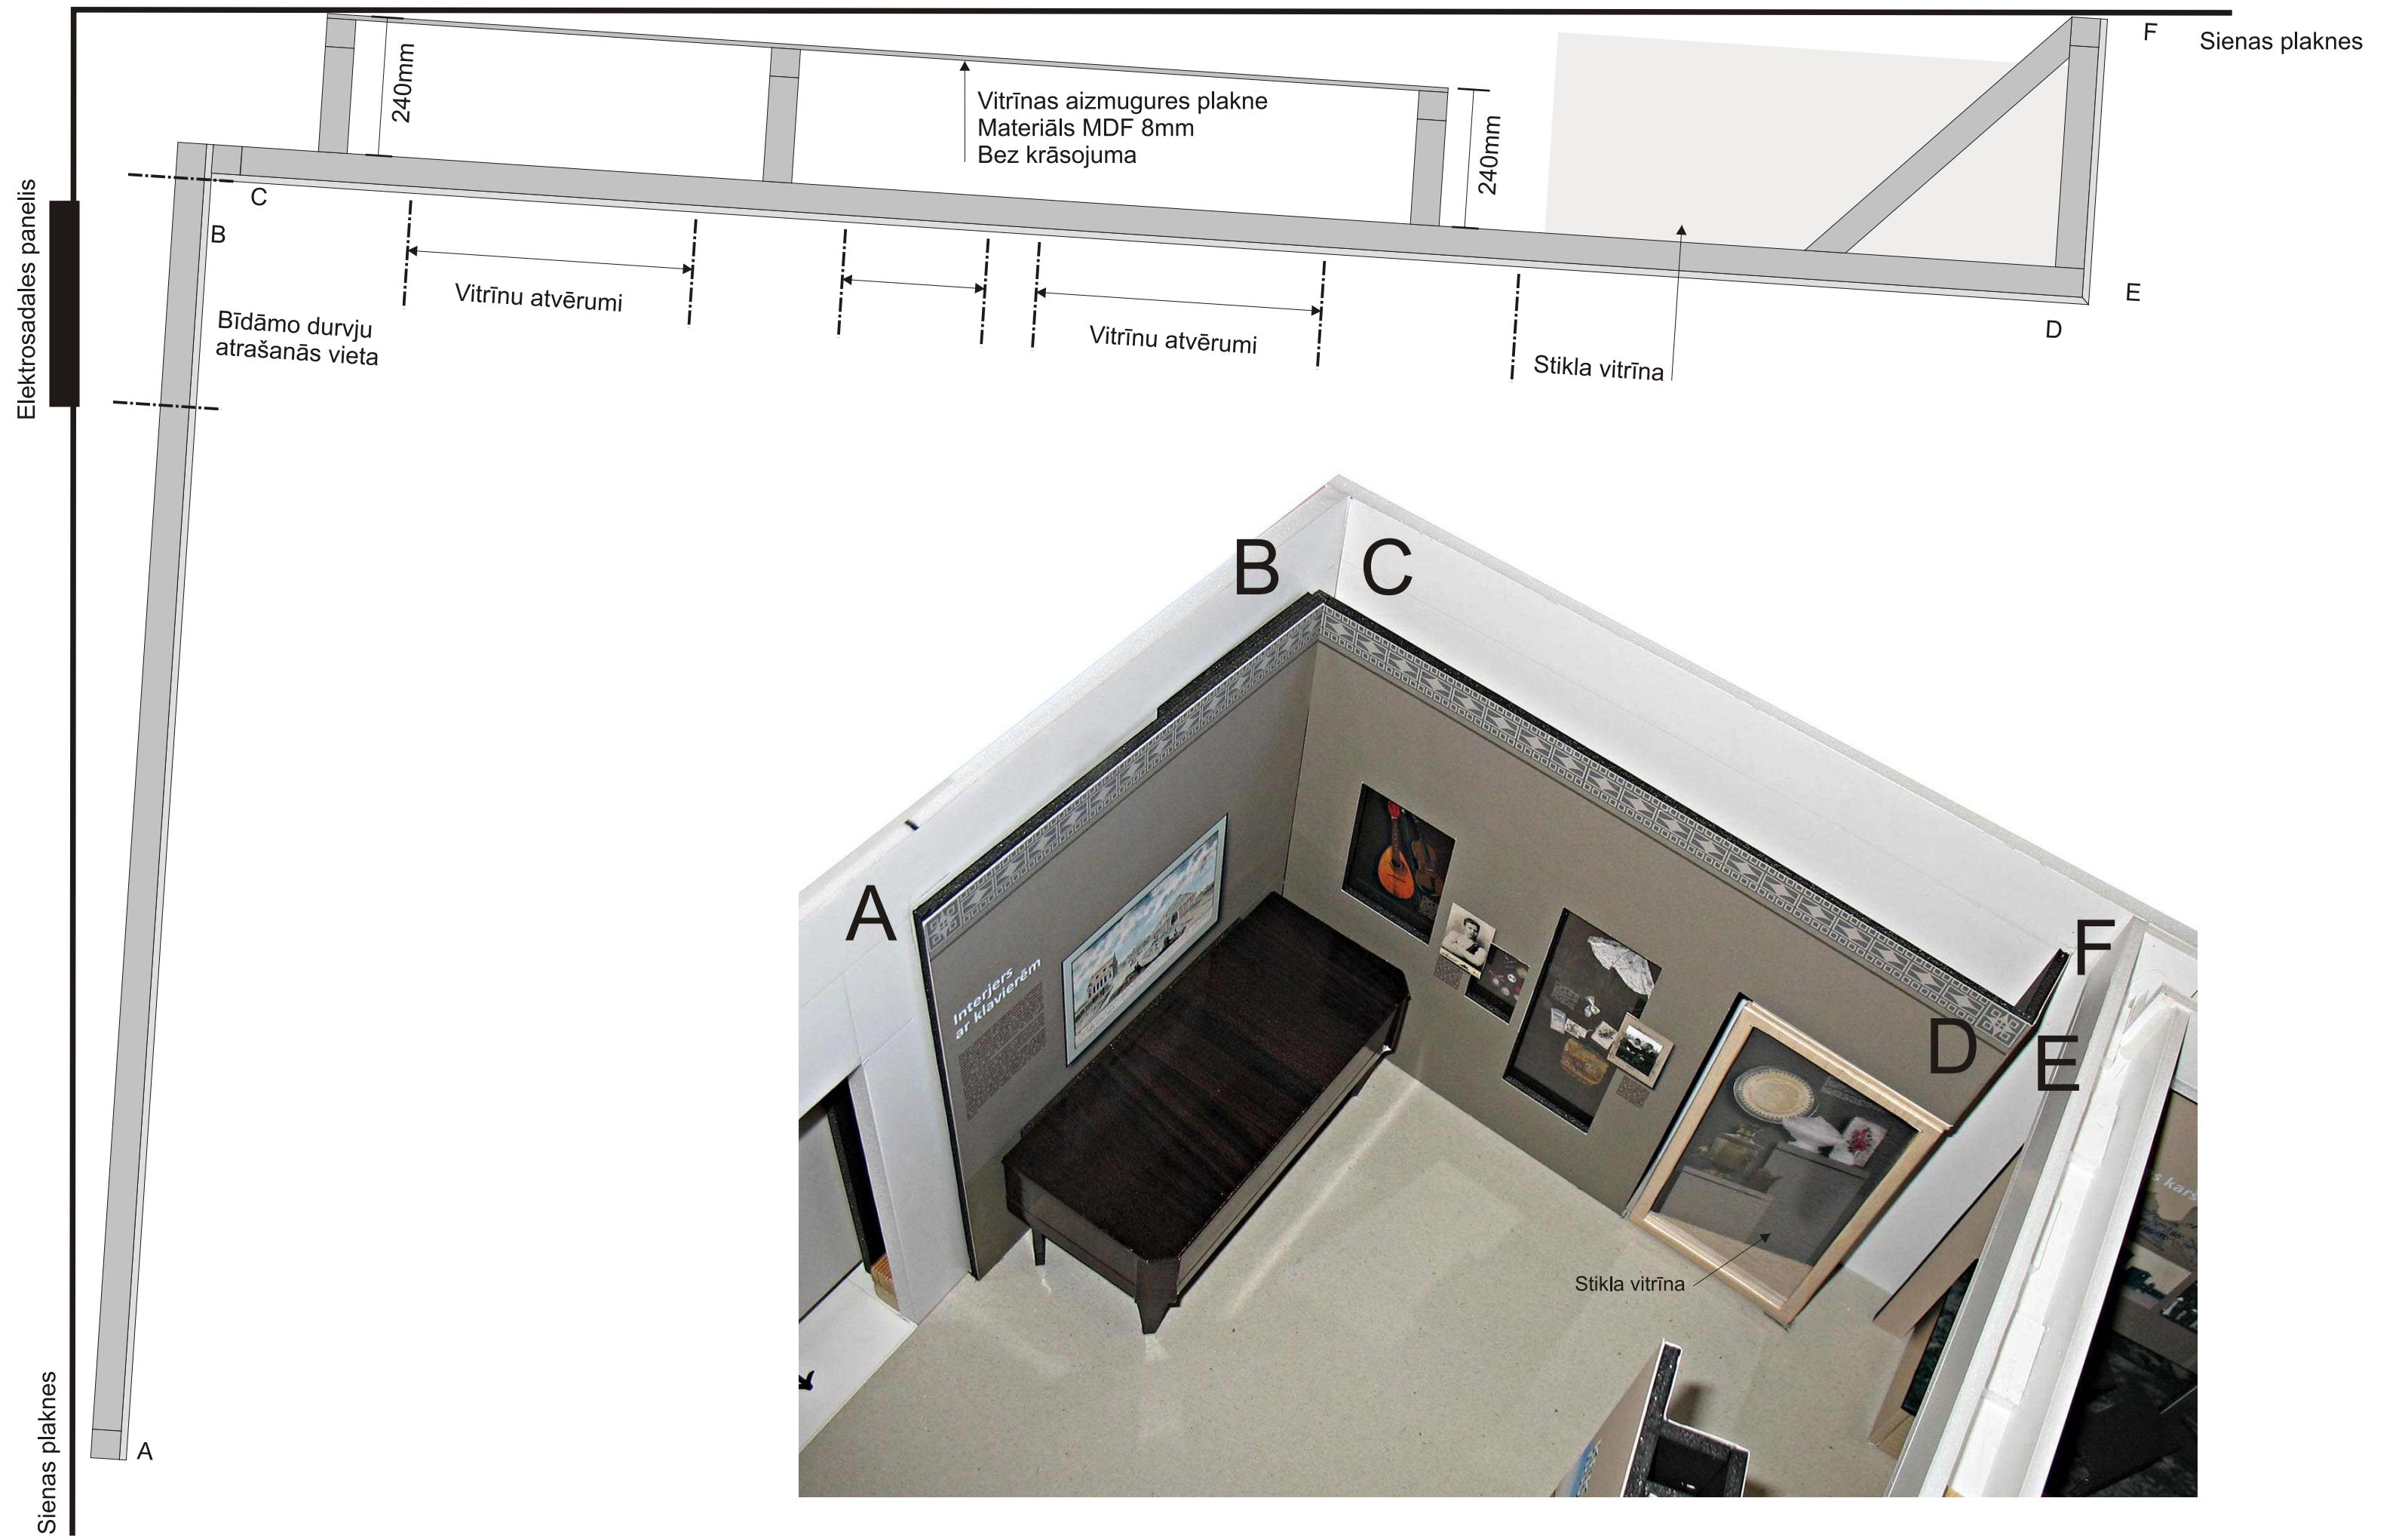

Skats no augšas

F

Teksta
laukums
450x650mm
Fonts:
Calibri
250 un 50pt
Plotergriezums

Interjers ar klavierēm

[illegible]

Zīmējuma
reprodukcija
1200x800mm
Izdruka uz
papīra,
ierāmēta

Sienas plakņu dekoratīvā apmale,
izdruka uz tekstila tapetes un
uzlīmēta uz sienas plaknes

Izdrukas uz baltas, matētas līmplēves.
Izmērs 250x350 mm - 2 gab.
Uzlīmēti uz pelēka comatex 3mm biezumā.
Pielīmēti pie fona plaknes.
Teksti-izdrukas uz baltas, matētas līmplēves,
tonis pieskaņots vitrīnas sienas plaknei.

Vitrīnas fona plaknes
Materiāls
MDF 12mm
Krāsots ar
PU krāsu
Tonis:
NCS S 7010-Y10R

Teksta laukums
400x200mm
Fonts:
Calibri 30pt
Plotergriezums

Vitrīna
900x1690

Priekšmetu
paliktņi
Materiāls
MDF 12mm
Krāsots ar
PU krāsu
Tonis:
NCS S 4020-Y

Skats no priekšpuses

Materiāls MDF 12mm Krāsots ar PU krāsu
Tonis: NCS S 4020-Y

Vitrīna 500x800

Vitrīna
250x400

Vitrīna 500x1350

Zīmējums nr. 2-5: (Ķekavas novadpētniecības muzeja pamatekspozīcija)
Ekspozīcijas stenda "Interjers ar klavierēm" tehniskais zīmējums
Stenda grafiskais noformējums un vitrīnu iekārtojums

Mērogs 1:10
Izmēri norādīti milimetros