


DETALPLĀNOJUMS NEKUSTAMAJAM ĪPAŠUMAM "VIDZEMNIEKI",
Ķekavā, Ķekavas pagstā, Ķekavas novadā, kad.apz. 8070 008 0859
PLĀNOTĀS (ATĻAUTĀS) IZMANTOŠANAS PLĀNS UN AIZSARGJOSLAS

Objekta novietojuma shēma

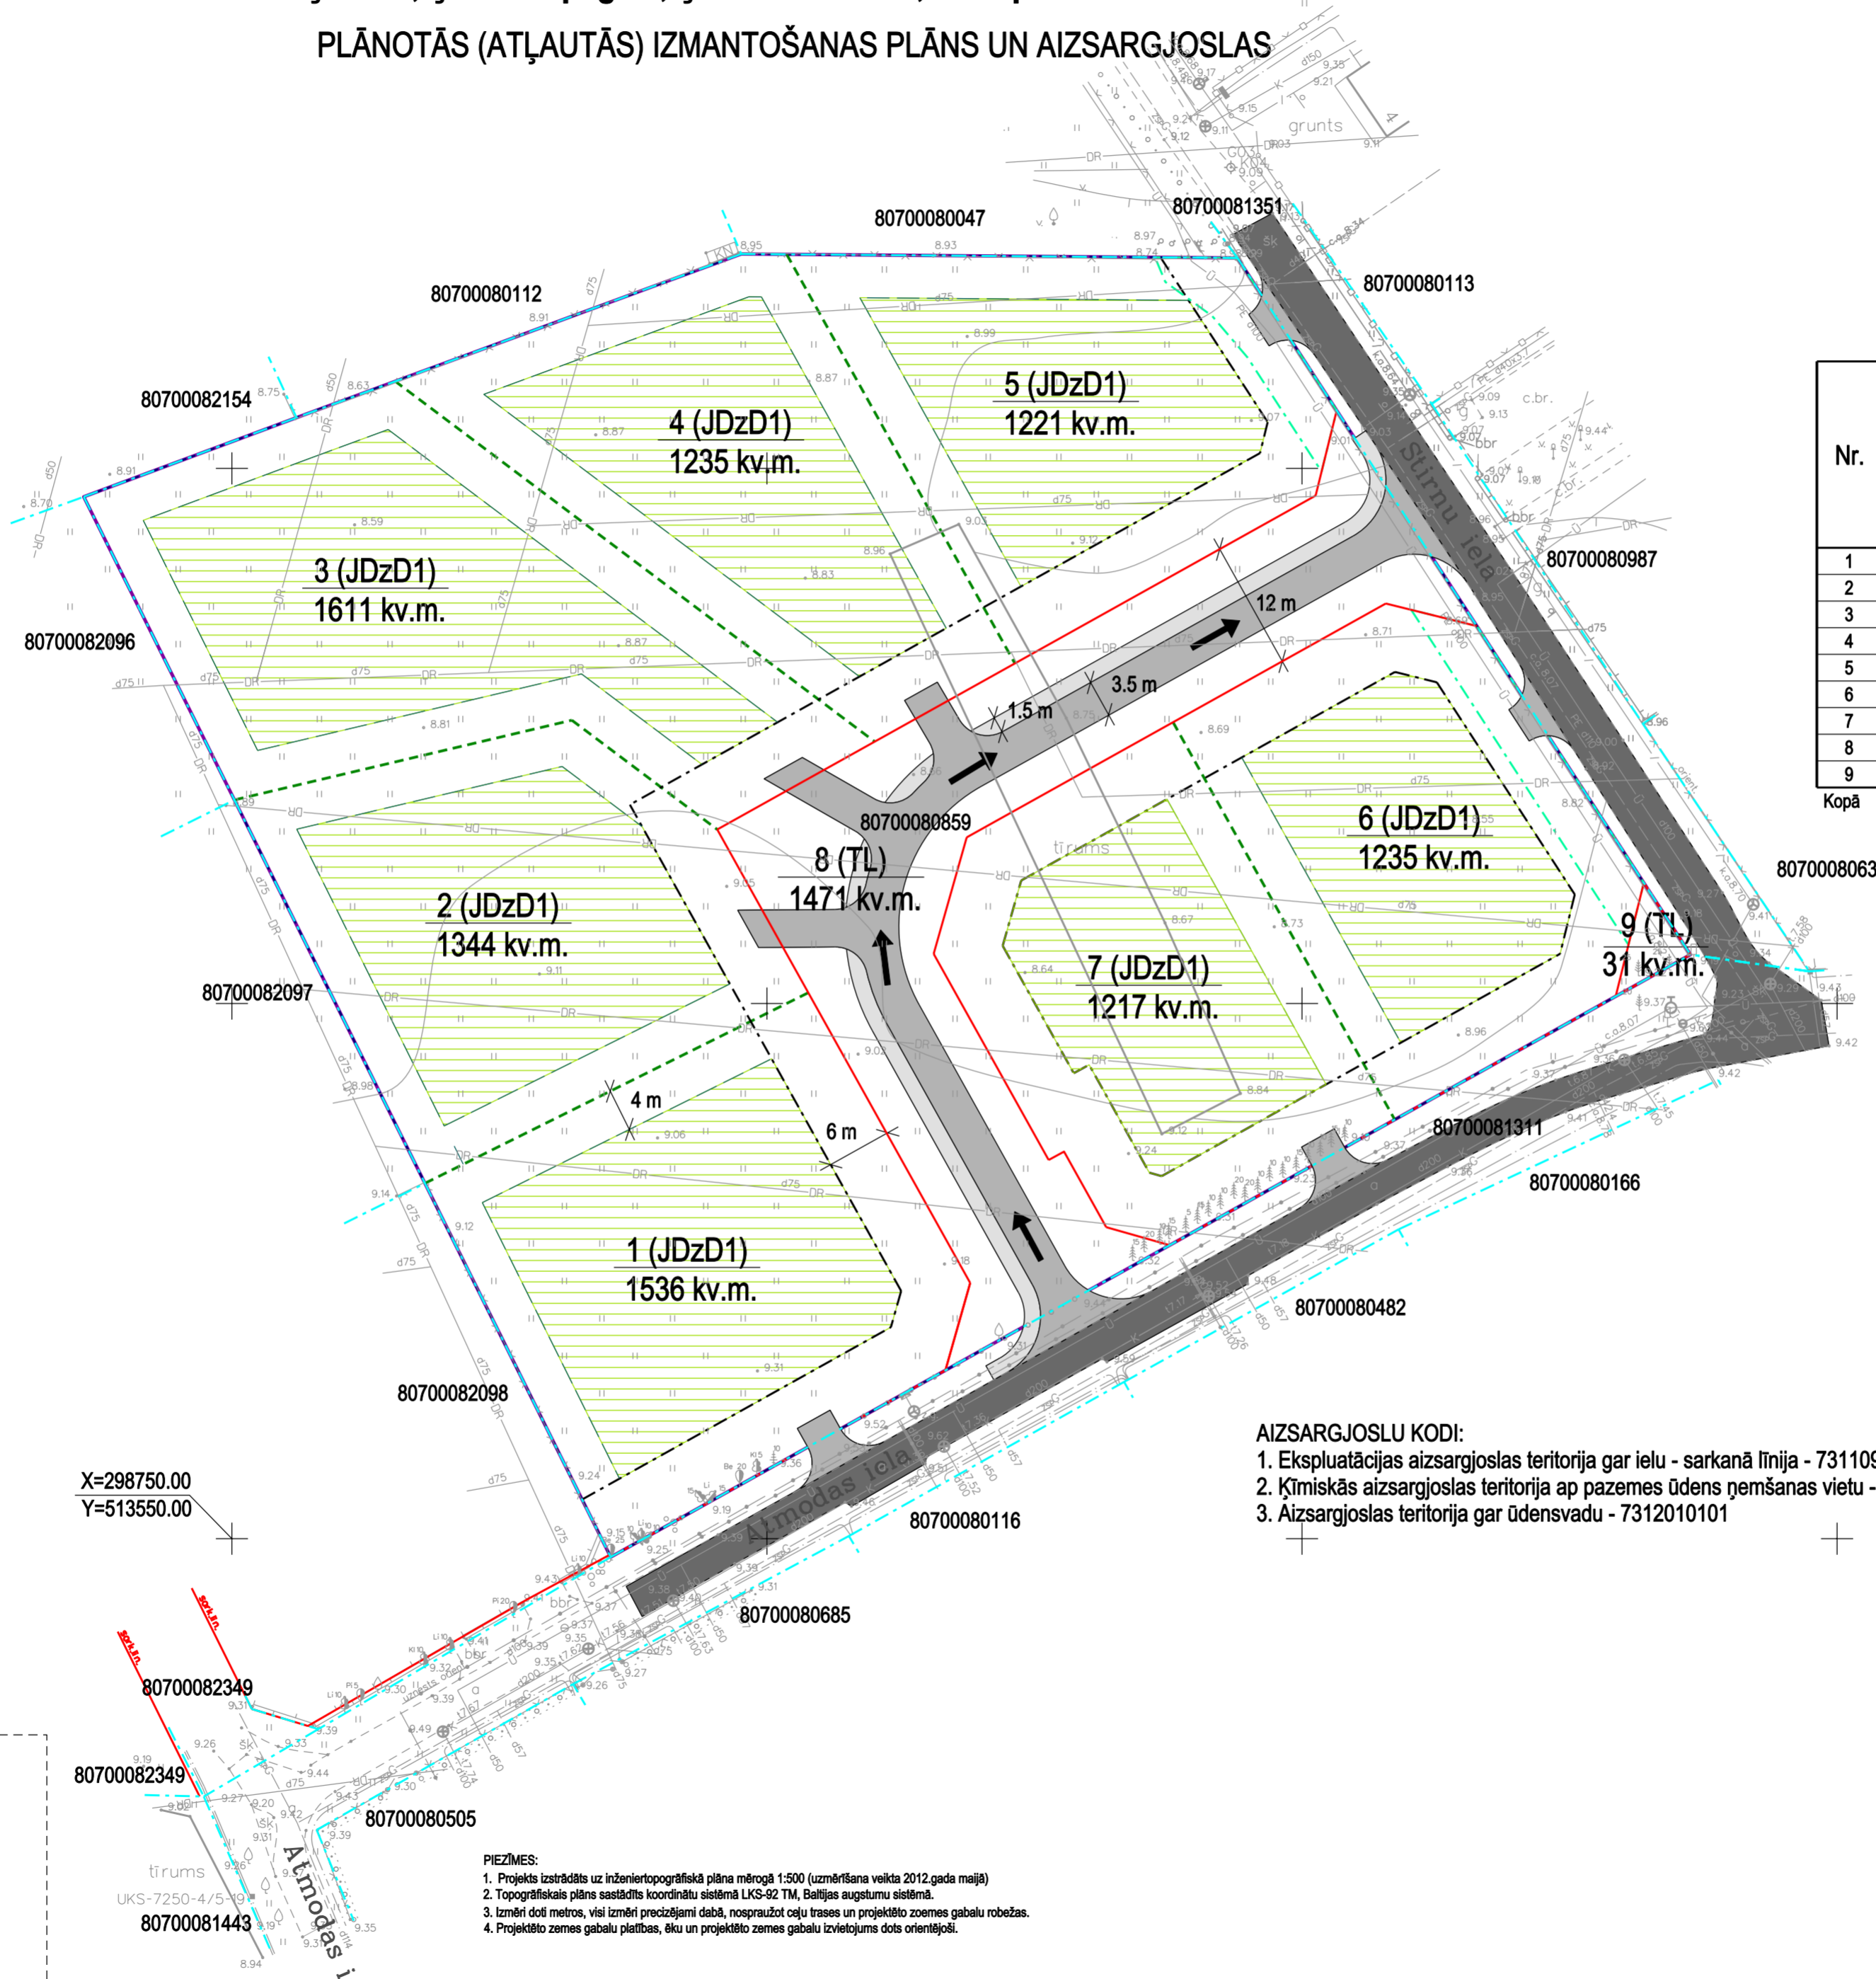

Plānotā teritorijas izmantošana un apgrūtinājumi (kv.m)

Nr.	Zemes vienības platība (kv.m.)	Plānotā (atļautā) izmantošana	Zemes lietošanas mērķis	Zemes vienības platība sarkano līniju robežās (kv.m.)	Ķīmiskās aizsargjoslas teritorija ap pazemes ūdens ņemšanas vietu (kv.m.)	Aizsargjoslas teritorija gar ūdensvadu (kv.m.)
1	1536	JDzD1	0601	-	1536	-
2	1344	JDzD1	0600	-	1344	-
3	1611	JDzD1	0600	-	1611	-
4	1235	JDzD1	0600	-	1235	-
5	1221	JDzD1	0600	-	1221	101
6	1235	JDzD1	0600	-	1235	143
7	1217	JDzD1	0600	-	1228	-
8	1471	TL	1101	1471	1471	-
9	31	TL	1101	31	31	-
Kopā	10901			1502	10901	244

APZĪMĒJUMI:

- 80700080859 zemes vienības kadastra apzīmējums
- (dashed blue) — uzmrīta zemes vienības robežlīnija
- (dashed green) — plānotās zemes vienības robežas
- (dashed purple) — detalplānojuma robeža
- (solid red) — sarkanās līnijas
- (dashed black) — būvalaide
- (dashed grey) — apbūves līnija
- 1 (JDzD1) 1536 kv.m. plānotās zemes vienības numurs, izmantošanas veids un platība
- ▨ (yellow hatched) apbūves iespējama laukums
- ▨ (grey hatched) pašvaldības iela
- ▨ (solid grey) plānotais ceļš (vienvirziena)
- ▨ (white) gājēju ietve
- (dashed green) aizsargjoslas gar ūdensvadu
- (dashed blue) ķīmiskā aizsargjosla ap pazemes ūdens ņemšanas vietu (viss nekustamais īpašums)
- ➔ autotransporta kustības virziens

- AIZSARGJOSLU KODI:**
1. Eksploatacijas aizsargjoslas teritorija gar ielu - sarkanā līnija - 7311090900
 2. Ķīmiskās aizsargjoslas teritorija ap pazemes ūdens ņemšanas vietu - 7311090900
 3. Aizsargjoslas teritorija gar ūdensvadu - 7312010101

X=298750.00
Y=513550.00

PIEZĪMES:

1. Projekts izstrādāts uz inženiertopogrāfiskā plāna mērogā 1:500 (uzmērīšana veikta 2012.gada maijā)
2. Topogrāfiskais plāns sastādīts koordinātu sistēmā LKS-92 TM, Baltijas augstumu sistēmā.
3. Izmēri doti metros, visi izmēri precizējami dabā, nospraužot ceļu trases un projektēto zemes gabalu robežas.
4. Projektēto zemes gabalu platības, ēku un projektēto zemes gabalu izvietojums dots orientējoši.

PROJEKTS	DETALPLĀNOJUMS nekustamajam īpašumam "Vidzemnieki", Ķekava, Ķekavas pagsts, Ķekavas novads, kad.apz. 8070 008 0859				
KARTES NOSAUKUMS	PLĀNOTĀS (ATĻAUTĀS) IZMANTOŠANAS PLĀNS UN AIZSARGJOSLAS				
IZSTRĀDĀTĀJA TERITORIJAS PLĀNOTĀJA	Andra Valaine	07.2012.	MĒROGS M 1:500	LAPA 3	LAPAS 7