

! Uzmanību plāns sastādīts Latvijas normālo augstumu sistēmā epochā 2000,5 (LAS-2000,5). Eiropas vertikālās augstumu sistēmas (EVRS) realizācija Latvijas teritorijā.


MDC Dati ievadīti pašvaldības ADTI datu bāzē. Uzņēmums reģistrēts ar Nr. **8070 TP 175050** 2018.gada 28.maijā

SIA "Mēriniecības Datu Centrs" Limbažu iela 9 - 486, Rīga, LV-1005
Tālr.: +371 67496833 Fakss: +371 67387483 e-pasts: info@mdc.lv www.mdc.lv www.topografija.lv

KOMUNIKĀCIJA	ORGANIZĀCIJA	DATUMS	UZVĀRDS
Sakarū kabeļi	SIA "Lattelecom"	07.05.2018.	A.Savickis Pieprasījuma numurs: PN-2002
	VAS "Latvijas Valsts radio un televīzijas centrs"	18.04.2018.	E.Hāns Sask.Nr. UV-13446.edoc.
	LMT	17.04.2018.	E.Rubins Sask.Nr. 895
	AS "Latvenego" IT un T Reģionālās ekspluatācijas funkcijas kabeļu dienests	17.05.2018.	J.Grabis Sask.Nr. 895
Elektriskie kabeļi	AS "Augstsprieguma tīkls"	17.05.2018.	G.Melderis Sask.Nr.2018/257
	A/S "Sadales tīkls" Ķekavas nod. A/s "Gasol"	26.04.2018.	H.Tenteris Sask.Nr.2018/257
Gāze	Valsts SIA "Zemkopības ministrijas nekustamie īpašumi"	26.04.2018.	G.Graudiņš A.Ābele Nr.A18/1398
Meliorācija	Ķekavas novada pašvaldība	26.04.2018.	J.Vītolīņš
Ūdensvads un kanalizācija	SIA "Rīgas ūdens"	14.06.2018.	L.Savčenko Sask. Nr.2018-N-761

SASKAŅOTS

Topogrāfiskais plāns ir saskaņots un salīdzināts ar SIA "Rīgas ūdens" Geogrāfiskās informācijas sistēmas datiem par centralizēto ūdensapgādes un kanalizācijas sistēmu. Saskaņojuma datums - 14.06.2018, Nr.2018-N-761
Topogrāfisko plānu saskaņoja: SIA "Rīgas ūdens"

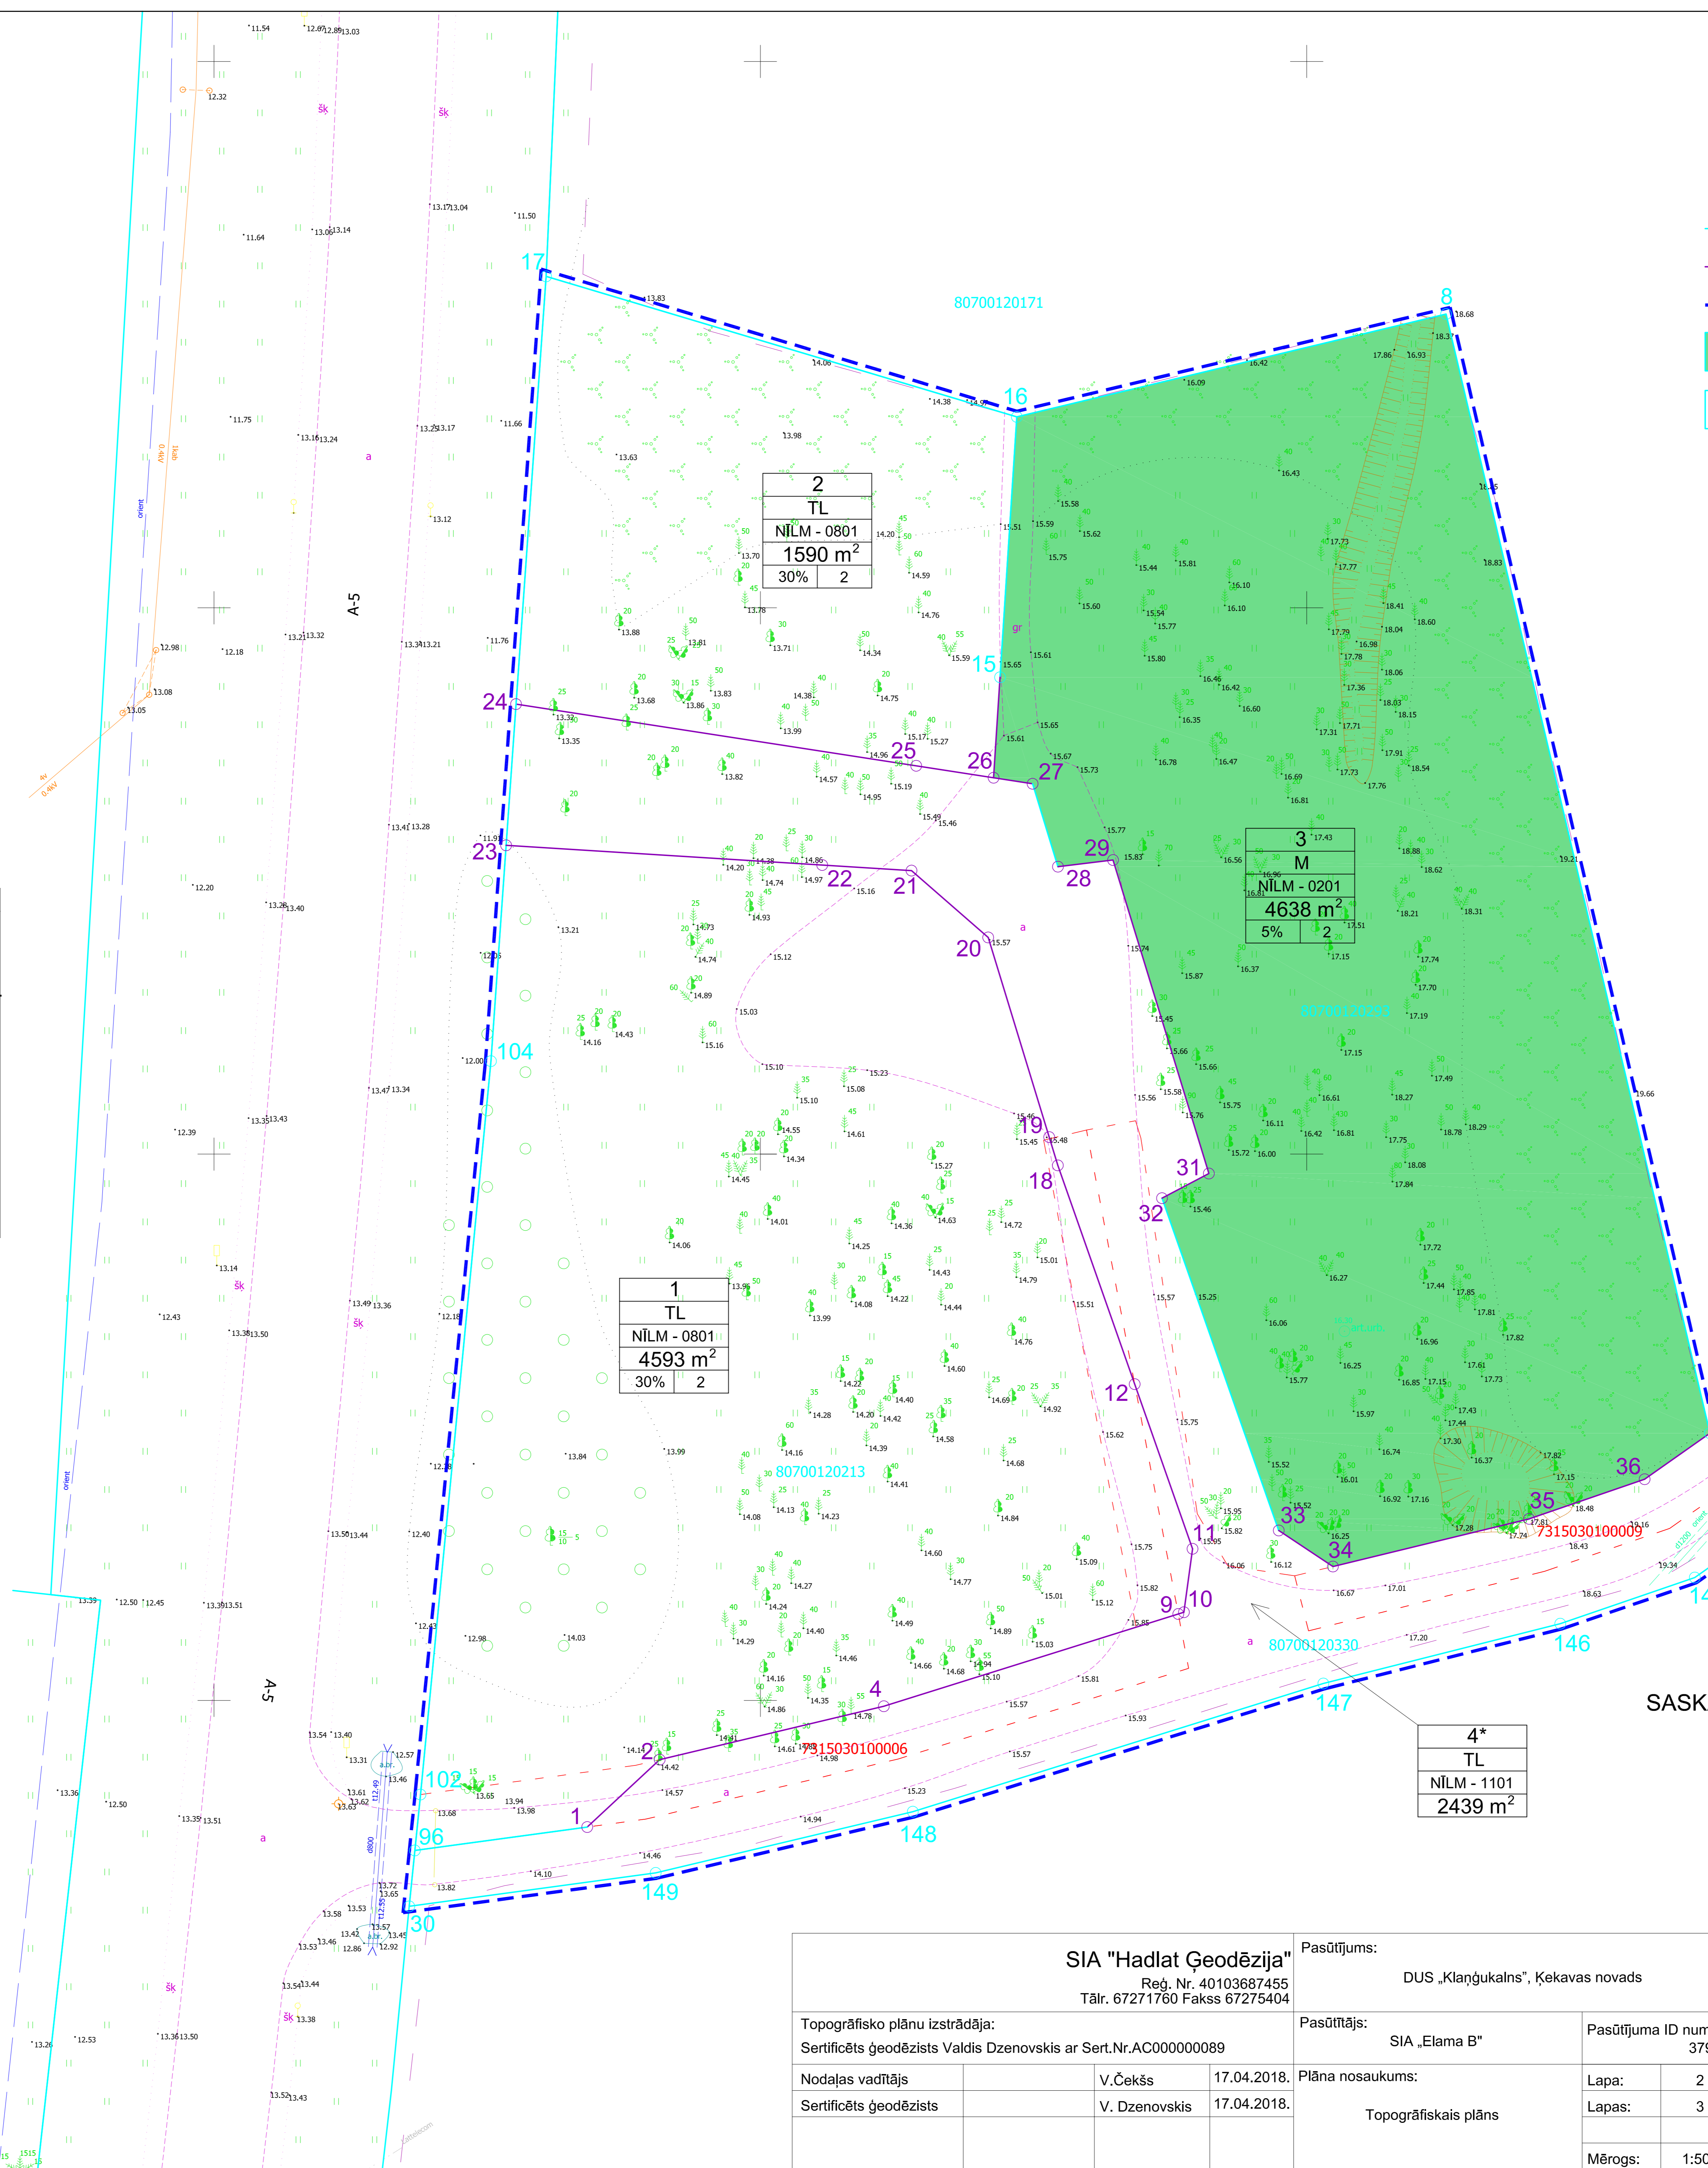

- APZĪMĒJUMI**
- esošā zemes vienības robeža
 - projektētā zemes vienības robeža
 - - - - - detālplānojuma robeža
 - mežu teritorija (M)
 - satiksmes infrastruktūras objektu teritorija (TL)

zemes vienības nr.	1	z.v. plānotā (atļautā) izmantošana nekustamā īpašuma lietošanas mērķis
	TL	
apbūves blīvums	NĪLM - 0801 4593 m ² 30% 2	zemes vienības platība apbūves stāvu skaits

DP teritorijas platība, t.sk.	13260m ²
NĪ "Degviela" zemes vienību platība	10821 m ²
Pašvaldības ceļa platība*	2439 m ²

*nekustamā īpašuma "Vidusklaņģi" daļa detālplānojuma teritorijā

MDC Dati ievadīti pašvaldības ADTI datu bāzē. Uzņēmums reģistrēts ar Nr. **8070 DP 185526** 2019.gada 28.martā

SIA "Mēriniecības Datu Centrs" Limbažu iela 9 - 486, Rīga, LV-1005
Tālr.: +371 67496833 Fakss: +371 67387483 e-pasts: info@mdc.lv www.mdc.lv www.topografija.lv

SASKAŅOJU: SIA "ELAMA B" _____ .03.2019.
ARNIS SUGAKO _____ .03.2019.

SIA "Hadlat Ģeodēzija" Reģ. Nr. 40103687455 Tālr. 67271760 Fakss 67275404			Pasūtītājs: DUS „Klaņģukalns”, Ķekavas novads	
Topogrāfisko plānu izstrādāja: Sertificēts ģeodēzists Valdis Dzenovskis ar Ser.Nr.AC000000089			Pasūtītājs: SIA „Elama B”	Pasūtījuma ID numurs: 3792
Nodales vadītājs	V.Čekšs	17.04.2018.	Plāna nosaukums:	Lapa: 2
Sertificēts ģeodēzists	V. Dzenovskis	17.04.2018.	Topogrāfiskais plāns	Lapas: 3
			Mērogs:	1:500

Pasūtītājs	SIA "Elama B"		
Izstrādātājs	SIA "ARHITEKTA EDGARA BĒRZIŅA BIROJS"		
Detālplānojuma nosaukums	DETĀLPLĀNOJUMS NEKUSTAMAJIEM ĪPAŠUMIEM "DEGVIELA" UN "VIDUSKLAŅĢI" ĶEKAVAS PAGASTĀ, ĶEKAVAS NOVADĀ		
Lapas nosaukums	ZEMES VIENĪBU PLĀNOTĀ (ATĻAUTĀ) IZMANTOŠANA		
Mērogs 1:500	Lapa 2	2019.gads	
	Vārds, uzvārds	Paraksts	Datums
Projekta vad.	Edgars Bērziņš		19.03.2019
DP izstrādātājs	Edgars Bērziņš		19.03.2019
Tehn. izstrādātājs	Edgars Bērziņš		19.03.2019