


DETĀLPLĀNOJUMS NEKUSTAMAJAM ĪPAŠUMAM
"LĀCĒNI", ĶEKAVA, ĶEKAVAS PAG., ĶEKAVAS NOV.
kadastra apzīmējums 8070 008 0672

ŪDENS UN KANALIZĀCIJAS SISTĒMU
IZVIETOJUMA SHĒMA

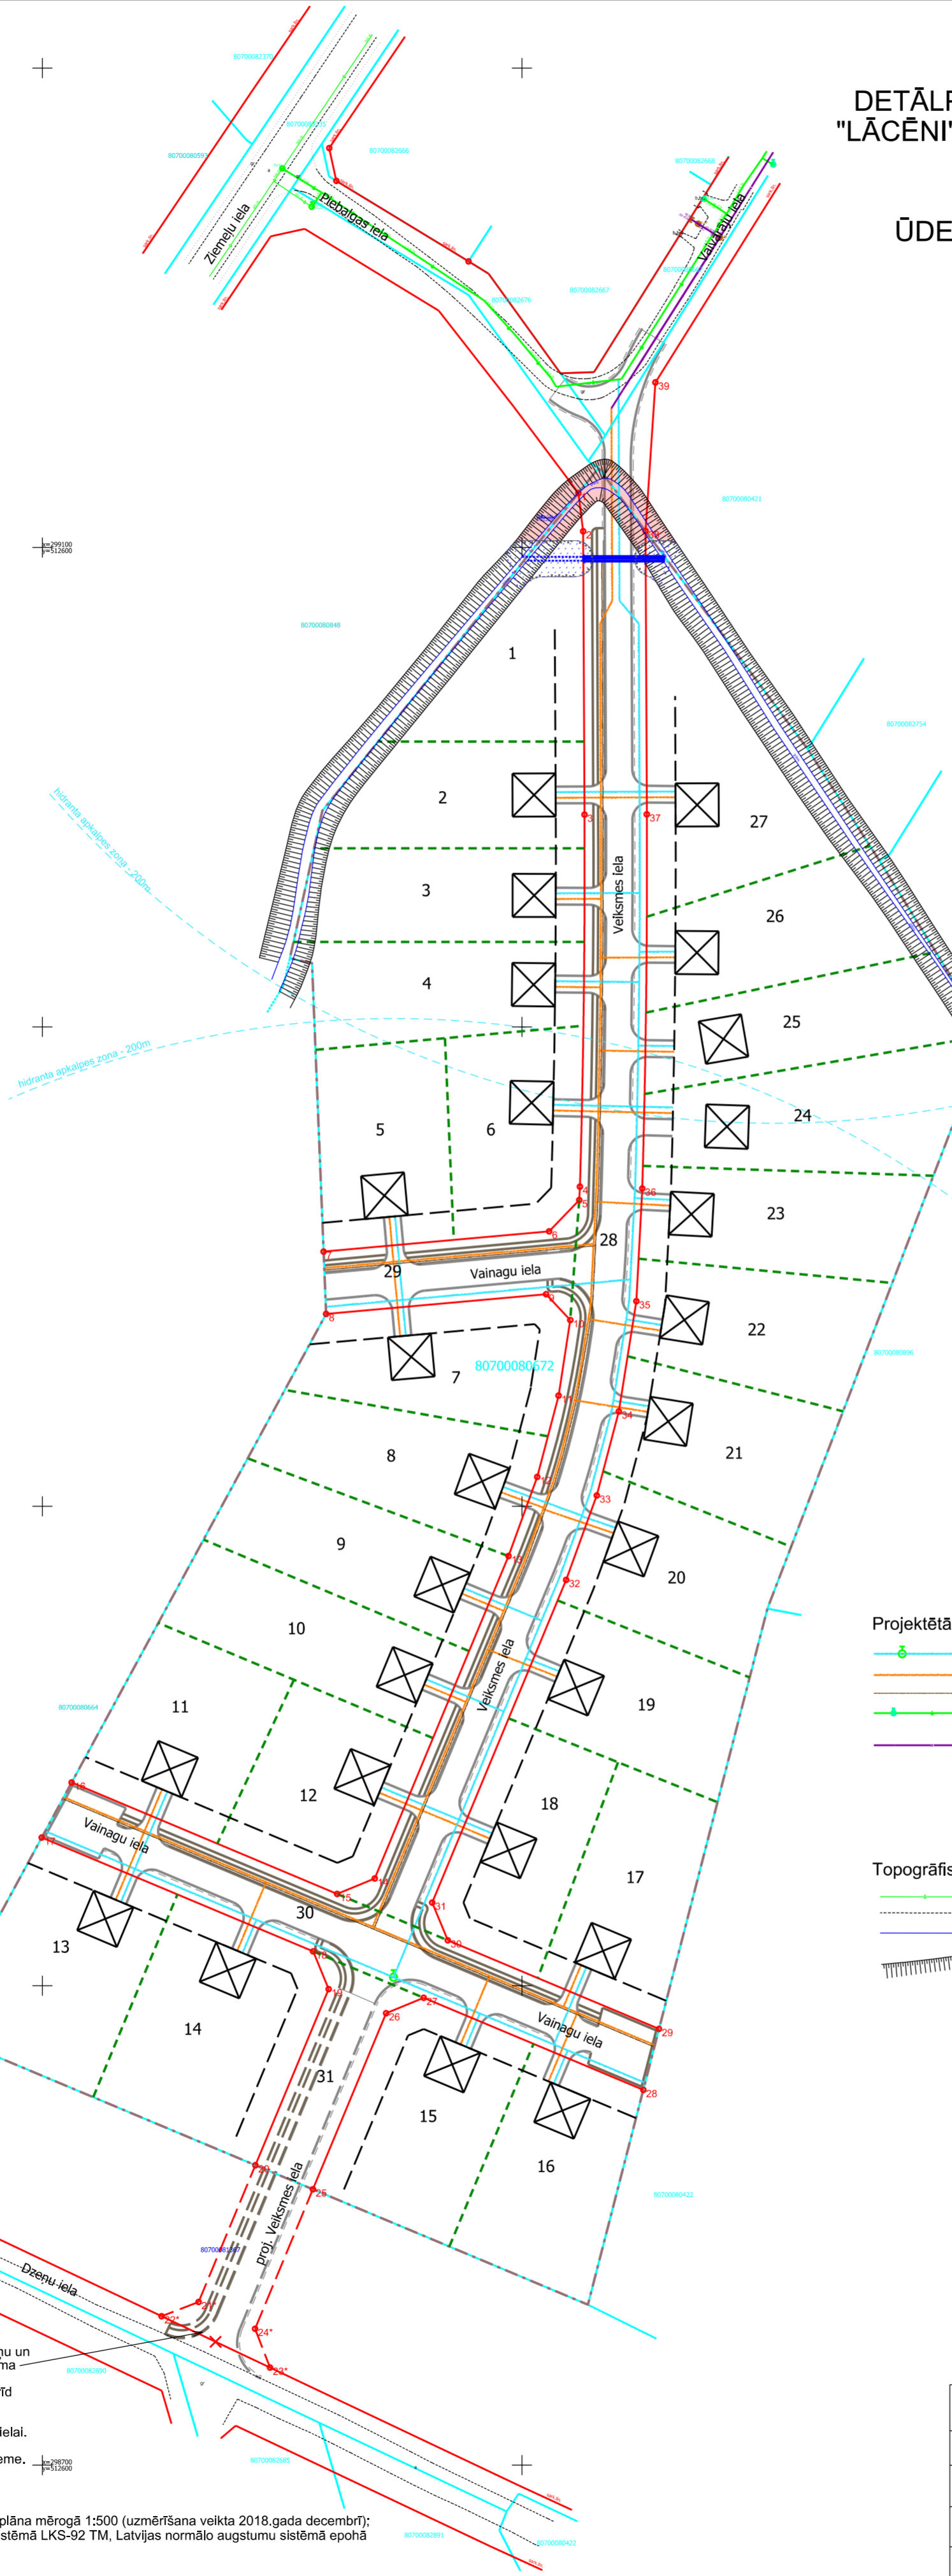

Apzīmējumi plānā

- Detālpilānoja robeža
- Esošās uzmērītās īpašumu robežas
- Zemes vienību kadastra apzīmējumi
- Esošās ielu sarkanās līnijas (atbilstoši Ķekavas novada Ķekavas pagasta teritorijas plānojumam 2009.-2021.gadam)
- Ielu sarkanās līnijas ar lūzumpunktiem
- Projektētās ielu sarkanās līnijas ar lūzumpunktiem
- Jaunveidojamo zemes vienību robežas (norādītas orientējoši)
- Jaunveidojamo zemes vienību Nr. pēc kārtas (norādītas orientējoši)
- Būvlaide - 6m
- Perspektīvā ēkas novietne (norādīta orientējoši, precizējama būvprojektā)

- Projektējamā brauktuve, nosaukums, iebrauktuves - norādīts orientējoši, precizējams tehniskajos projektos/būvprojektā
- Projektējamais gājēju ceļiņš - norādīts orientējoši
- Projektējamais velosceļiņš - norādīts orientējoši
- Plānotā brauktuve Veiksmes ielā - norādīta orientējoši, precizējams tehniskajos projektos/būvprojektā
- Plānotais gājēju ceļiņš Veiksmes ielā - norādīts orientējoši
- Plānotais velosceļiņš Veiksmes ielā - norādīts orientējoši

Projektētā koplietošanas notekas ŪSIK 413241:20 pārbūve

- Likvidējams koplietošanas notekas ŪSIK 413241:20 posms
- Projektēts grāvja posms pa jaunu trasī, ass līnija
- Projektēta caurteka.

Projektētās inženierkomunikācijas

- Projektējamais ūdensvads ar projektējamo ugunsdzēsības hidrantu (norādīts orientējoši)
- Projektējamais kanalizācijas vads (norādīts orientējoši)
- Projektējamais lietus kanalizācijas vads (norādīts orientējoši)
- Izbūvētais ūdensvads ar ugunsdzēsības hidrantu Vaivarāju ielā, atbilstoši projektam "Ūdenssaimniecības pakalpojuma attīstība Ķekavā, 4.kārta"
- Izbūvētais kanalizācijas vads Vaivarāju ielā, atbilstoši projektam "Ūdenssaimniecības pakalpojuma attīstība Ķekavā, 4.kārta" (norādīts orientējoši, precizējams pēc uzmērījuma dabā)

Topogrāfiskie apzīmējumi

- Esošs pazemes paštesces ūdensvads
- Ceļš
- Grāvis
- Grāvja nogāze

Veiksmes ielas projektēto brauktuvi, gājēju ceļiņu un velosceļiņu nav paredzēts izmantot detālpilānoja teritorijas attīstībai.
Veiksmes ielu izbūvi veic pēc Dzeņu ielas (šobrīd privāta) pārņemšanu pašvaldības īpašumā - pašvaldības nozīmes iela un nodrošinot caurbraucamību no Plebalgas ielas līdz Dzeņu ielai. Zemes vienība ar kadastra apzīmējumu 80700081367 statuss - pašvaldībai piekritīga zeme.

PIEZĪMES:
1. Projekts izstrādāts uz inženiertopogrāfiskā plāna mērogā 1:500 (uzmērīšana veikta 2018.gada decembrī);
2. Topogrāfiskais plāns sastādīts koordinātu sistēmā LKS-92 TM, Latvijas normālo augstumu sistēmā epochā 2000,5 (LAS-2000,5).

DETĀLPLĀNOJUMS		SIA "PROJEKTS 77"
nekustamajam īpašumam "Lācēni", Ķekavā Ķekavas pag., Ķekavas nov.		
Pasūtītāja: reģistrācijas Nr. 2019-1 Pasūtītājs: Zemes īpašnieks -		Reģistrācijas Nr.: 40103595432
ŪDENS UN KANALIZĀCIJAS SISTĒMU IZVIETOJUMA SHĒMA		Juridiskā adrese: Stabu iela 15-77, Rīga, LV-1010
Kartogrāfiskā pamatne: zemes robežu plāns (08.10.2004. Zvērīnāts mērieks Aija Grandsberga), kas savienots ar topogrāfiju (11.02.2019. dati ievadīti MDC ADTI datu bāzē, Uzmērījums reģistrēts ar Nr.8070 TP 163926)		Telefons: 29453087 e-pasts: inese.projekts77@inbox.lv
Mērogs: 1:1000		Lapa 7
Teritorijas plānotāja, zemes ierīkotāja	Lelde Līce	Lapas 11
Sertifikāts zemes ierīcības darbu veikšanai Nr. AA0101 Derīgs no 18.06.2015. līdz 17.06.2020.		