


ĶEKAVAS PAGASTS ESOŠO APAKŠZEMES TERITORIJAS EKSPLOATĒJOŠO ORGANIZĀCIJU APILIECINĀJUMS

ORGANIZĀCIJA	KOMUNIKĀCIJA	DATUMS	UZVĀRDS	APLIECINĀJUMS	PIEZĪMES
SIA "TET"	TELEFONA KABELĪ un LĪNIJAS	13.10.2021.	Andris Savickis	(paraksts)	PN-169130
A/s "Gasol" Rīgas iecirknis	GĀZES VADS	13.10.2021.	Viktors Artūrs Skinčs	(paraksts)	
AS "Sadales tīkls"	EL. KABELĪ un LĪNIJAS	14.10.2021.	Kārlis Zalāns	(paraksts)	P-65741
Valsts SIA "Zemkopības ministrijas nekustamie īpašumi"	MELIORĀCIJA	14.10.2021.	Ainārs Ābele	(paraksts)	
Ķekavas novada pašvaldības Attīstības un būvniecības pārvalde Inženierkomunikāciju piesaistes inženieris	ŪDENSVADS, KANALIZĀCIJA, SILTUMTRASE	20.10.2021.	Veronika Patmalniece	(paraksts)	BIS-BL-443299-7412
SIA "Ķekavas nami" galvenais inženieris	KANALIZĀCIJA, ŪDENSVADS	14.10.2021.	Jānis Freibergs	(paraksts)	

PASKAIDROJUMI

- Zemes gabals uzmērīts LKS-92 TM koordinātu sistēmā.
- Latvijas normālo augstumu sistēma (LAS-2000,5).
Horizontāles izvēlītas ik pēc 0,5 m.
Uzmērīšanai izmantoti ar LatPos korekcijām RTK režīmā noteiktie atbalstpunkti:
Bāzes stacija (LGIA)
1) Nr.8000 x=296770.786 y=512821.488 H=8.49 m.
2) Nr.8001 x=296701.908 y=512734.695 H=8.53 m.
Uzmērītā objekta platība 2,26 ha
Mēroga koeficients 0,999602
- Plāns sastādīts pēc 2018.gada 25.septembra uzmērīšanas un 2021.gada 23.septembra apsekošanas materiāliem mērogā 1:500.
- Zemes vienību robežas ir attēlotas atbilstoši zemes kadastrālās uzmērīšanas un vietējā ģeodēziskā tīkla precizitātei un var nesakrist ar situāciju plānā.
- Topogrāfiskie apzīmējumi attēloti atbilstoši MK noteikumu N.281 (1.pielikuma).
- Ielu sarkanās līnijas attēlotas atbilstoši pašvaldības teritorijas plānojumam.
- 2021.gada 20.oktobrī Valsts zemes dienesta izsniegtās Kadastra informācijas sistēmas datne (3489370.doc)

Uzmanību!
Plāns sastādīts Latvijas normālo augstumu sistēmā epochā 2000,5 (LAS-2000,5).

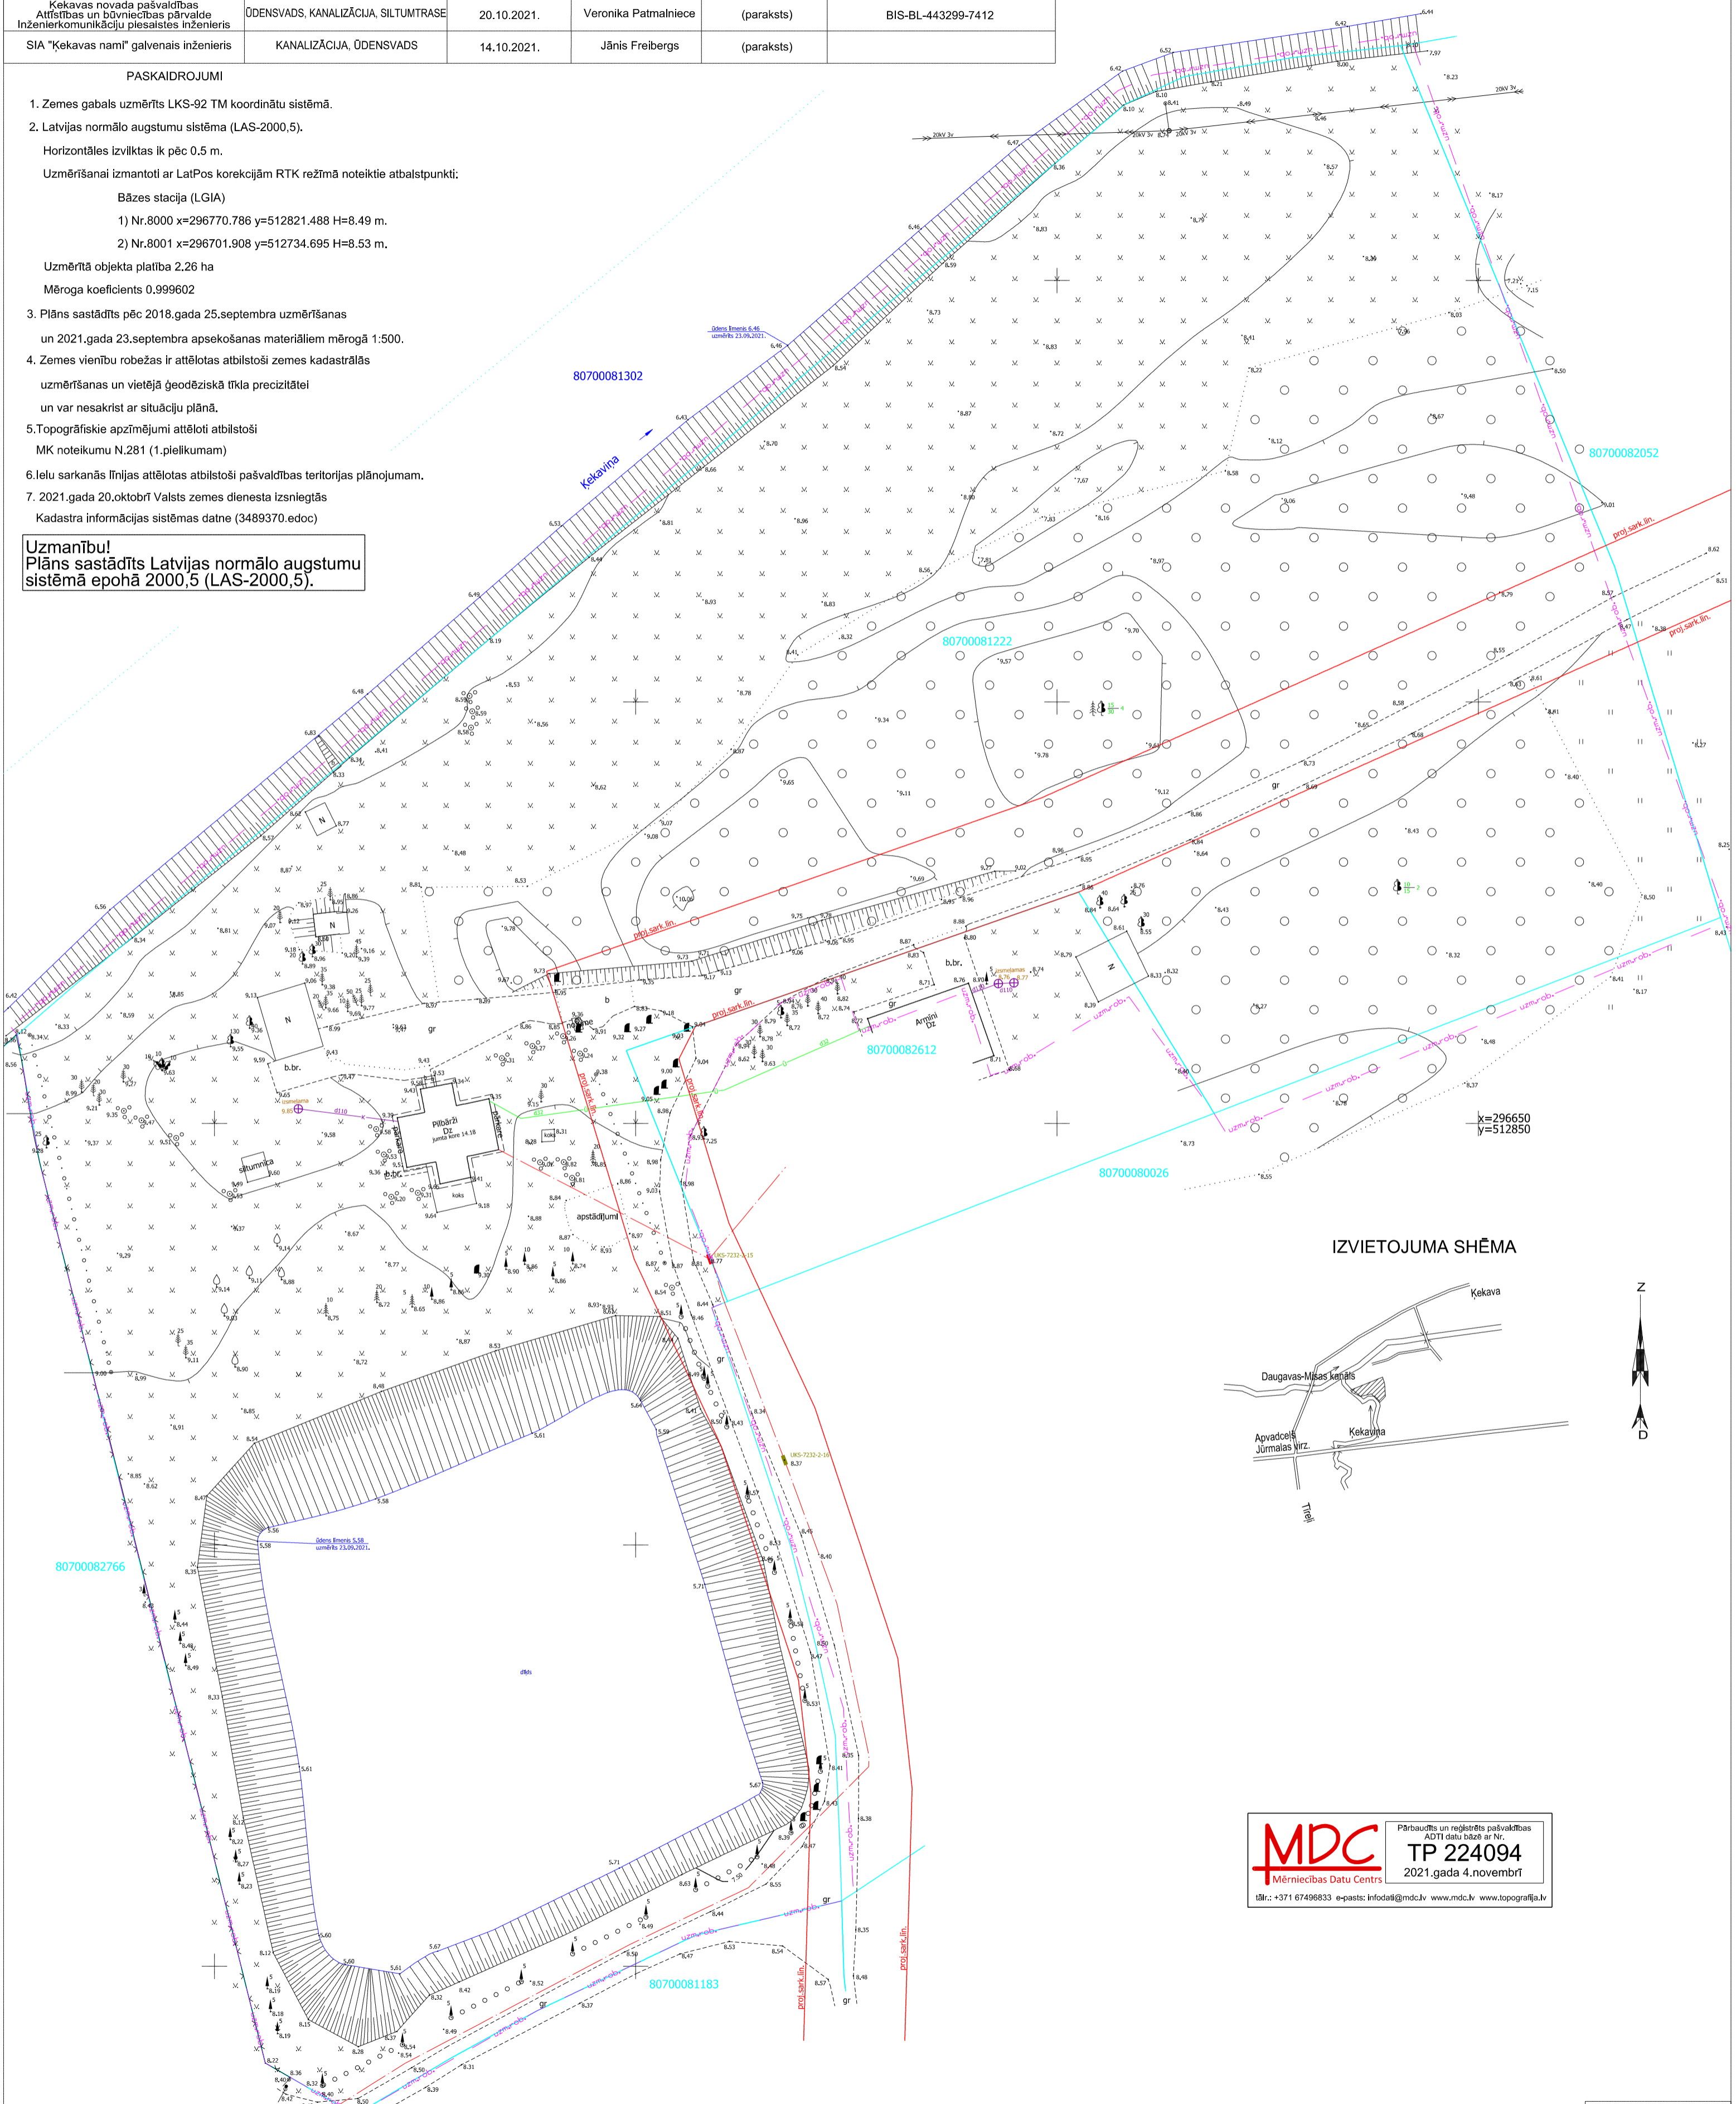

IZVIETOJUMA SHĒMA



MDC Mērcības Datu Centrs
Pārbaudīts un reģistrēts pašvaldības ADI datu bāzē nr. TP 224094
2021.gada 4.novembrī
tālr.: +371 67496833 e-pasts: infodati@mcd.lv www.mdc.lv www.topografi.lv

Pasūtījums Nr.7814

<p>SIA "G-BERGS" reģ. Nr. 43603020112 mob.tel.26525799; e-pasts: g-bergs@inbox.lv</p>		<p>Topogrāfiskais plāns Mērogs 1 : 500</p>						
		<p>Pasūtītājs:</p> <table border="1"> <tr> <td>proj. stad.</td> <td>lapa</td> <td>lapas</td> </tr> <tr> <td>TP</td> <td>1</td> <td>1</td> </tr> </table>			proj. stad.	lapa	lapas	TP
proj. stad.	lapa	lapas						
TP	1	1						
<p>SIA "G-BERGS" direktors</p>	<p>Juris Grandsbergs</p>	<p>20.10.2021.</p>	<p>Ķekavas novads Kekavas pagasts ĶEKAVA "Pīlbārži"</p>					
<p>mērnies (sert. Nr. CC0059)</p>	<p>Juris Grandsbergs</p>	<p>23.09.2021.</p>						