


x=303500
y=510600

ĶEKAVAS NOVADA EKSPLOATĒJOŠO ORGANIZĀCIJU APLIECINĀJUMS PAR PLĀNĀ
UZRĀDĪTO APAKŠEMJU KOMUNIKĀCIJU ATBILSTĪBU ŠO ORGANIZĀCIJU ARHĪVU MATERIĀLIEM

Organizācija	Komunikācija	Paraksts	Datums	Uzvārds	Piezīmes
AS "Sadales tīkls"	elektroapgādes tīkli	e-pasts	11.03.2019.	R.Štāmers	Nr.PS-76405
AS "Gaso"	gāzes apgādes tīkli	Paraksts	26.02.2019.	G.Graudiņš	Saskaņots
SIA "Lattelecom"	sakaru tīkli	e-pasts	05.03.2019.	R.Brakovkis - Valvods	Nr. PN-28697
VSIA "Zemkopības ministrijas nekustamie īpašumi"	meliorācijas tīkli	e-pasts	26.02.2019.	A.Ābele	Saskaņots
Ķekavas novada pašvaldība	ūdensapgādes un kanalizācijas tīkli	Paraksts	26.02.2019.	V.Visockis	Saskaņots
SIA "Ķekavas nami"	ūdensapgādes un kanalizācijas tīkli	Paraksts	26.02.2019.	J.Freibergs	Saskaņots

MDC SIA "Mēriniecības Datu Centrs" Limbažu iela 9-486, Rīga, LV-1005
Tālr.: +371 67496833 Fakss: +371 67387483 e-pasts: infodata@mcdc.lv www.mcdc.lv www.topografija.lv

Dati ievadīti pašvaldības ADTI datu bāzē.
Uzmērījums reģistrēts ar Nr. **8070 TP 185016**
2019.gada 18.martā

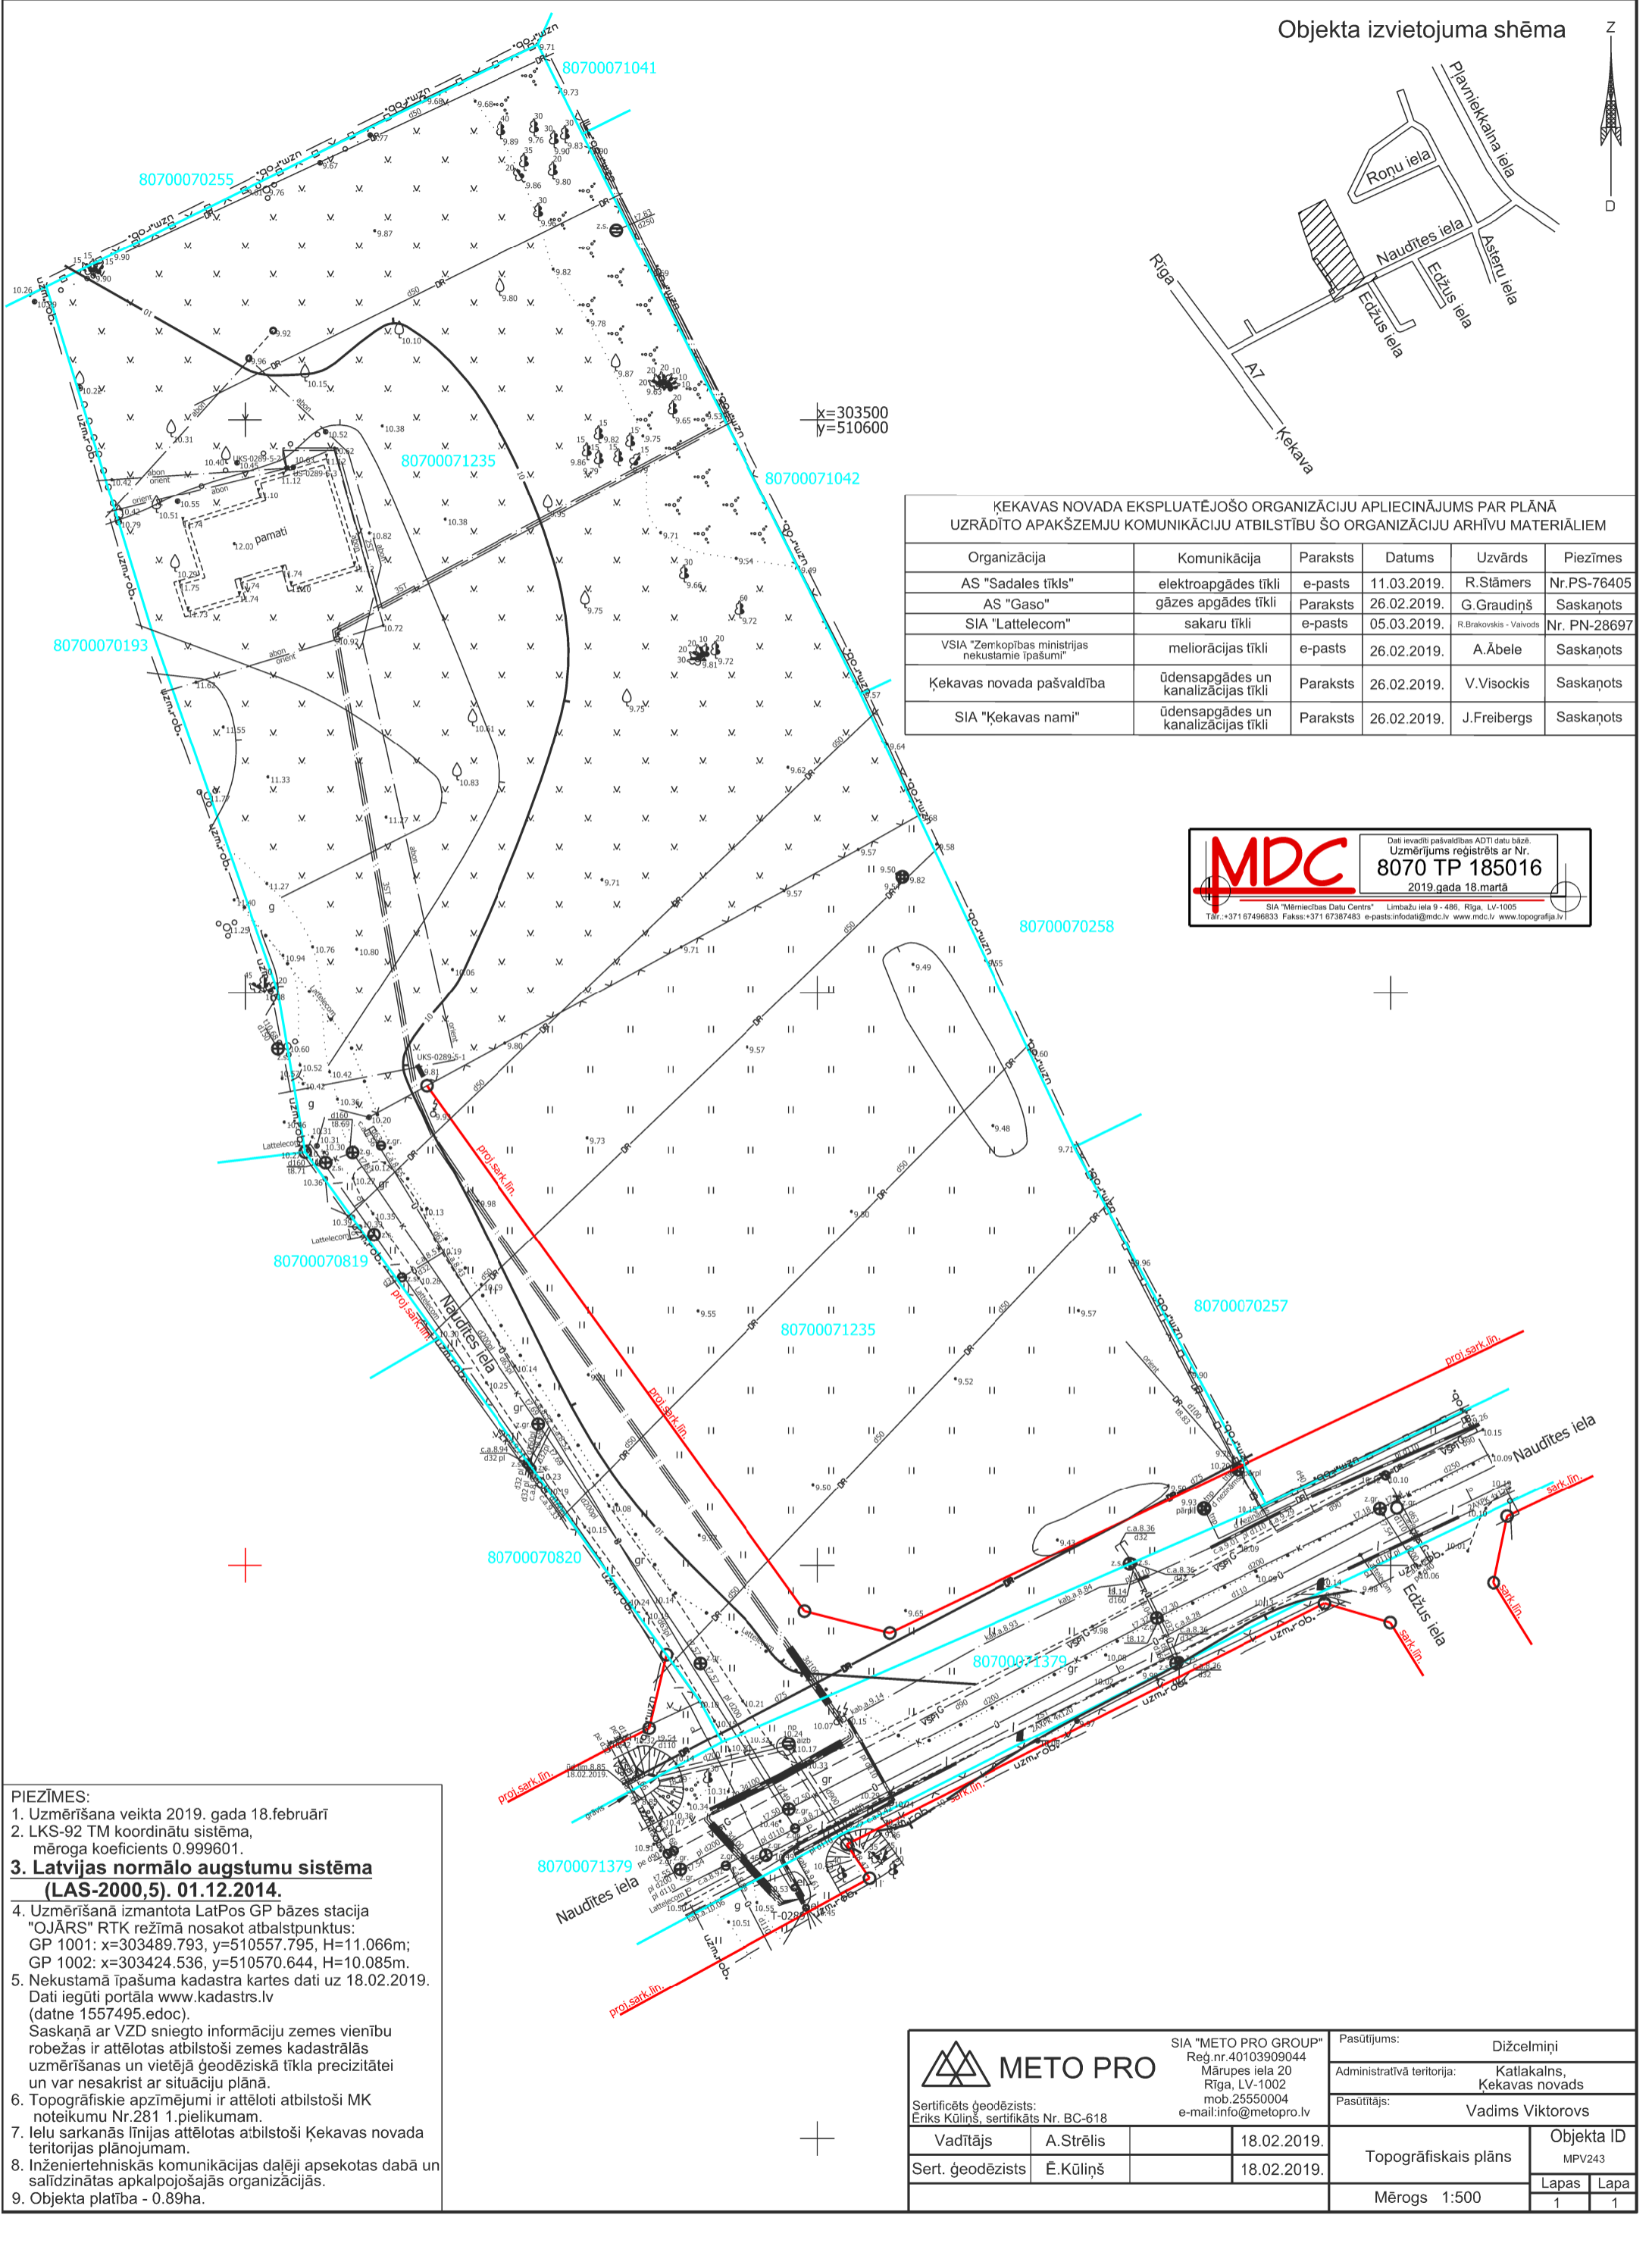

- PIEZĪMES:**
1. Uzmērīšana veikta 2019. gada 18.februārī
 2. LKS-92 TM koordinātu sistēma, mēroga koeficients 0.999601.
 - 3. Latvijas normālo augstumu sistēma (LAS-2000,5). 01.12.2014.**
 4. Uzmērīšanā izmantota LatPos GP bāzes stacija "OJĀRS" RTK režīmā nosakot atbalstpunktus:
GP 1001: x=303489.793, y=510557.795, H=11.066m;
GP 1002: x=303424.536, y=510570.644, H=10.085m.
 5. Nekustamā īpašuma kadastra kartes dati uz 18.02.2019. Dati iegūti portāla www.kadastrs.lv (datne 1557495.edoc). Saskaņā ar VZD sniegto informāciju zemes vienību robežas ir attēlotas atbilstoši zemes kadastrālās uzmērīšanas un vietējā ģeodēziskā tīkla precizitātei un var nesakrist ar situāciju plānā.
 6. Topogrāfiskie apzīmējumi ir attēloti atbilstoši MK noteikumu Nr.281 1.pielikumam.
 7. Ielu sarkanās līnijas attēlotas atbilstoši Ķekavas novada teritorijas plānojumam.
 8. Inženiertehniskās komunikācijas daļēji apsektas dabā un salīdzinātas apkalpojošajās organizācijās.
 9. Objekta platība - 0.89ha.

<p>METO PRO SIA "METO PRO GROUP" Reģ.nr.40103909044 Mārupes iela 20 Rīga, LV-1002 mob.25550004 e-mail:info@metopro.lv</p>		Pasūtītājs: Dižcelmīņi	
		Administratīvā teritorija: Katlakalns, Ķekavas novads	
Sertificēts ģeodēzists: Ēriks Kūliņš, sertifikāts Nr. BC-618		Pasūtītājs: Vadims Viktorovs	
Vadītājs	A.Strēlis	18.02.2019.	Objekta ID MPV243
Sert. ģeodēzists	Ē.Kūliņš	18.02.2019.	
Mērogs 1:500			Lapas 1
			Lapa 1