


DETĀLPLĀNOJUMS NEKUSTAMAJAM ĪPAŠUMAM
"LĀCĒNI", ĶEKAVA, ĶEKAVAS PAG., ĶEKAVAS NOV.
kadastra apzīmējums 8070 008 0672

TRANSPORTA KUSTĪBAS SHĒMA
UN ADRESĀCIJAS PRIEKŠLIKUMS

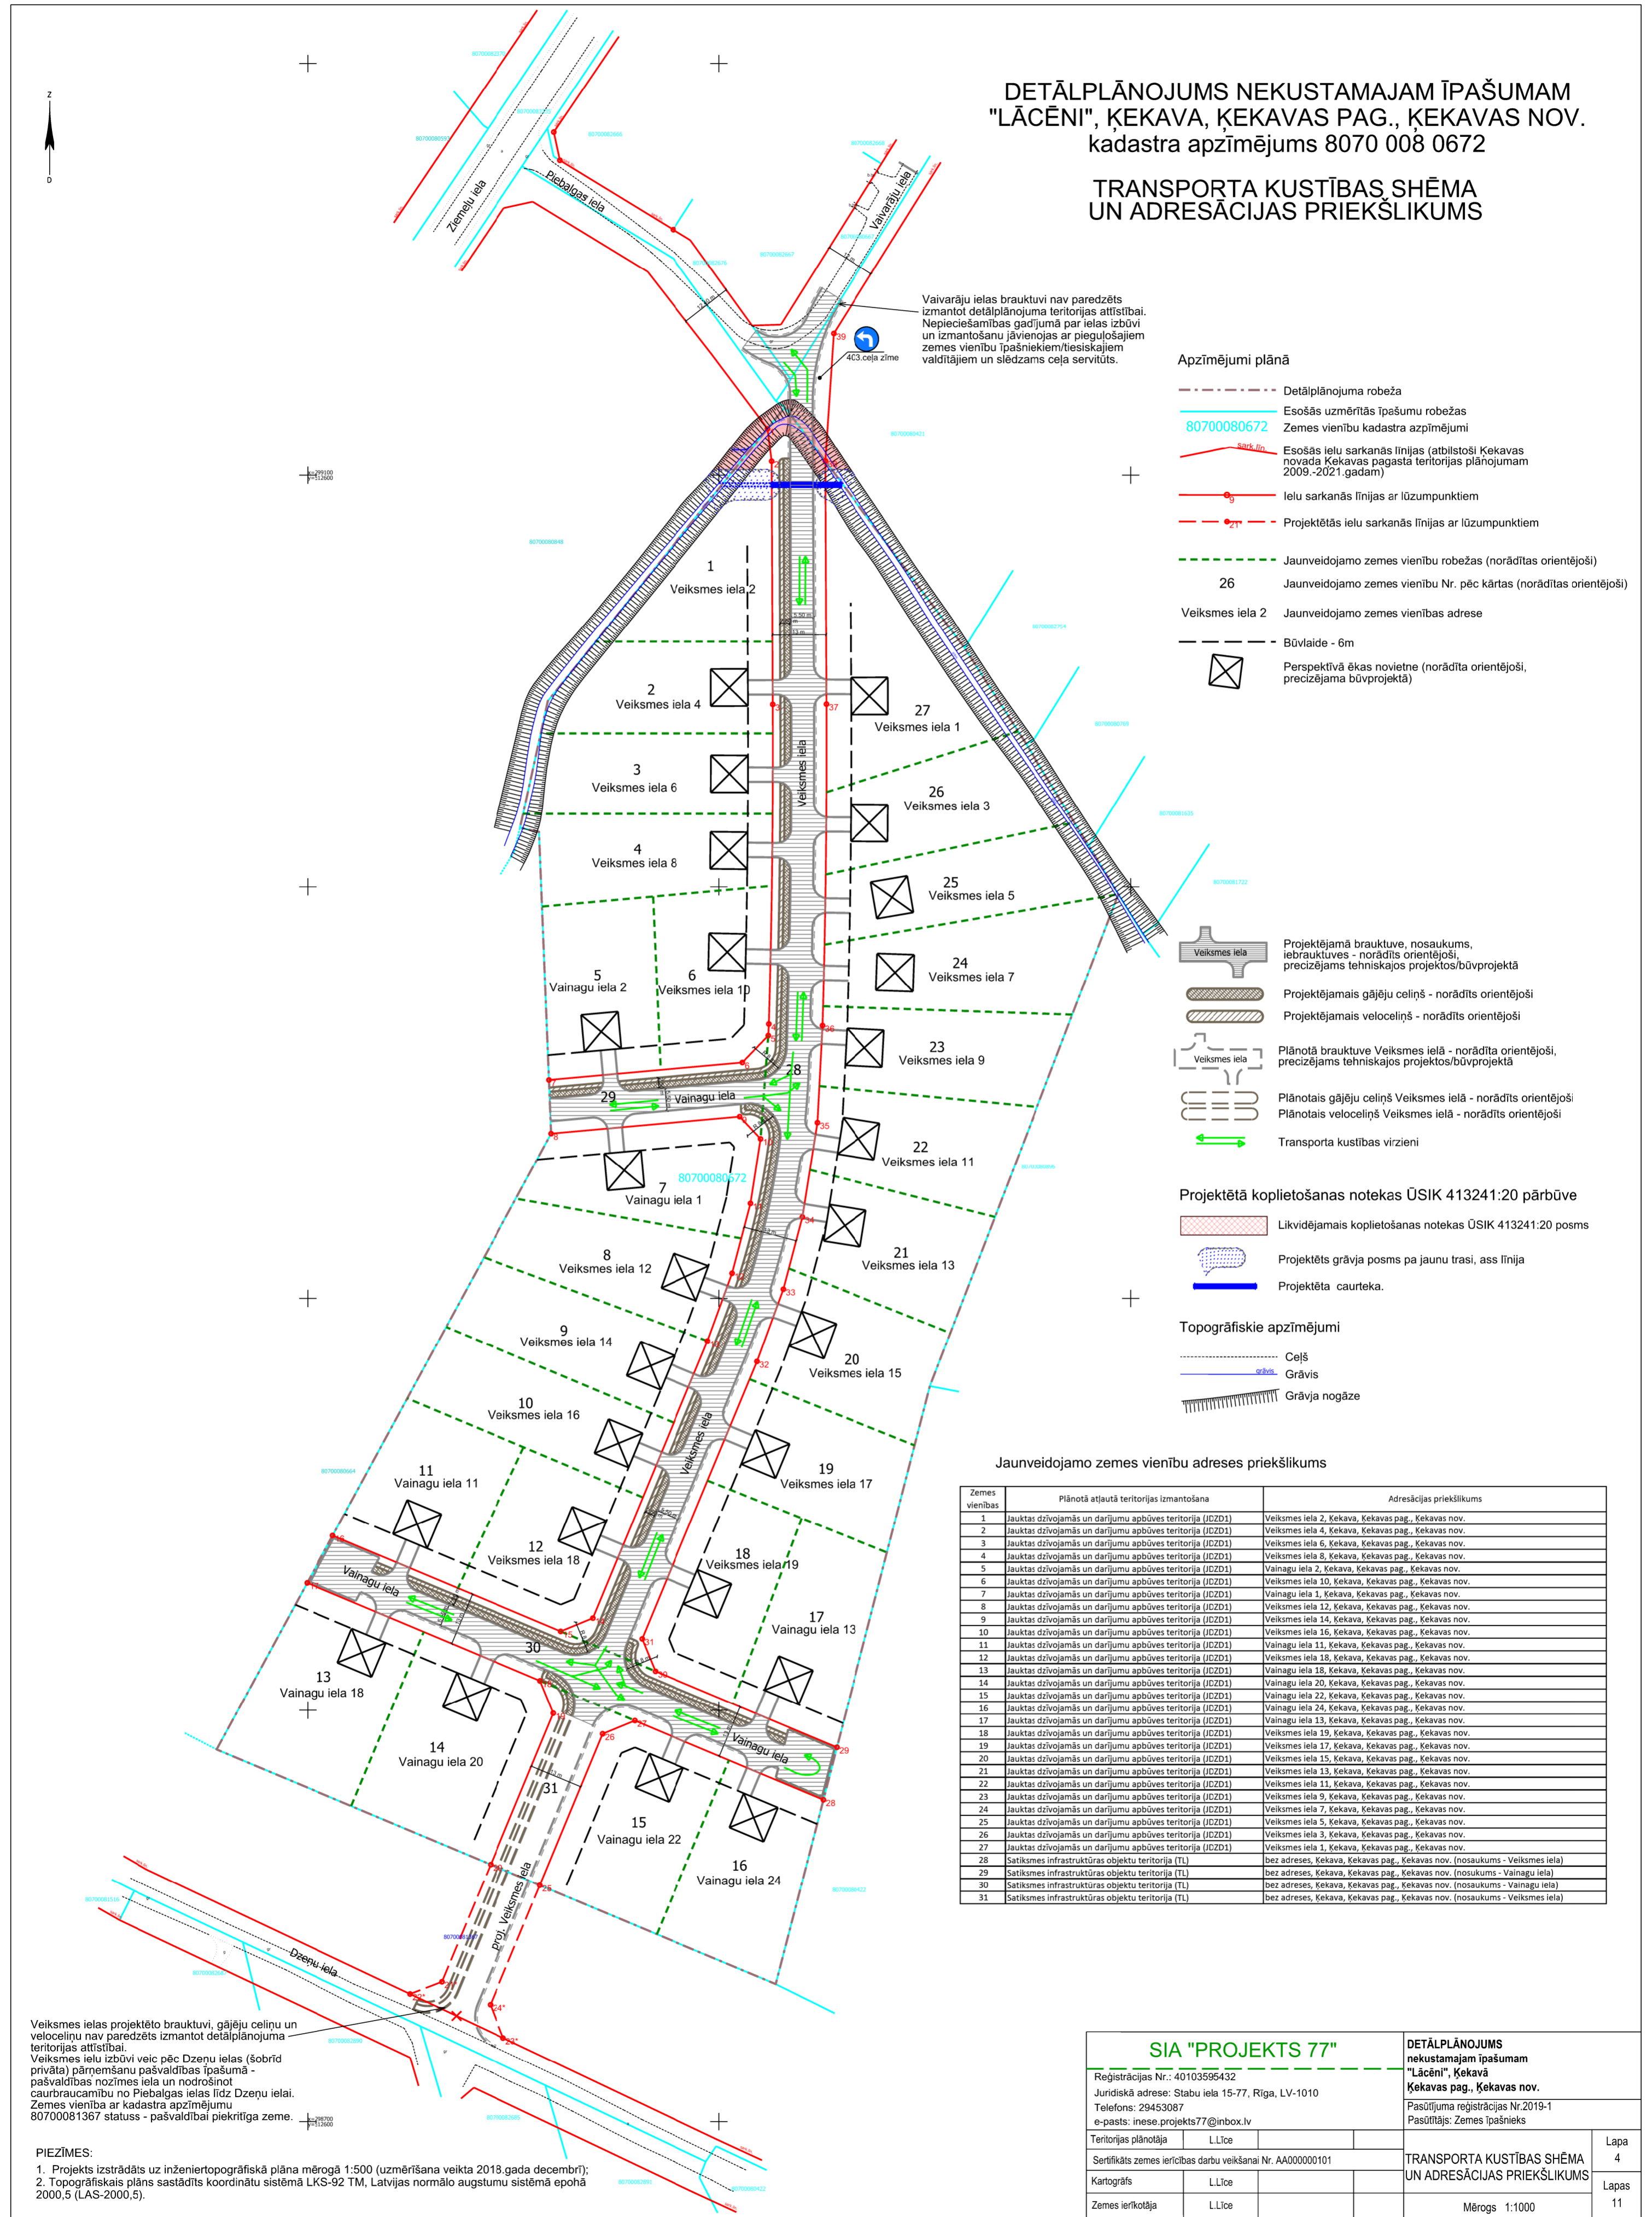

Vaivarāju ielas brauktuvi nav paredzēts izmantot detālplānojuma teritorijas attīstībai. Nepieciešamības gadījumā par ielas izbūvi un izmantošanu jāvienojas ar piegulošajiem zemes vienību īpašniekiem/tiesiskajiem valdītājiem un slēdzams ceļa servitūts.

Apzīmējumi plānā

- Detālplānojuma robeža
- Esošās uzmērītās īpašumu robežas
- Zemes vienību kadastra apzīmējumi
- Esošās ielu sarkanās līnijas (atbilstoši Ķekavas novada Ķekavas pagasta teritorijas plānojumam 2009.-2021.gadam)
- Ielu sarkanās līnijas ar lūzumpunktiem
- Projektētās ielu sarkanās līnijas ar lūzumpunktiem
- Jaunveidojamo zemes vienību robežas (norādītas orientējoši)
- Jaunveidojamo zemes vienību Nr. pēc kārtas (norādītas orientējoši)
- Jaunveidojamo zemes vienības adrese
- Būvlaide - 6m
- Perspektīvā ēkas novietne (norādīta orientējoši, precizējama būvprojektā)

- Projektējamā brauktuve, nosaukums, iebrauktuves - norādīts orientējoši, precizējams tehniskajos projektos/būvprojektā
- Projektējamais gājēju ceļiņš - norādīts orientējoši
- Projektējamais velosceļiņš - norādīts orientējoši
- Plānotā brauktuve Veiksmes ielā - norādīts orientējoši, precizējams tehniskajos projektos/būvprojektā
- Plānotais gājēju ceļiņš Veiksmes ielā - norādīts orientējoši
- Plānotais velosceļiņš Veiksmes ielā - norādīts orientējoši
- Transporta kustības virzieni

- Projektētā koplietošanas notekas ŪSIK 413241:20 pārbūve
- Likvidējama koplietošanas notekas ŪSIK 413241:20 posms
 - Projektēts grāvja posms pa jaunu trasi, ass līnija
 - Projektēta caurteka.

- Topogrāfiskie apzīmējumi
- Ceļš
 - Grāvis
 - Grāvja nogāze

Jaunveidojamo zemes vienību adreses priekšlikums

Zemes vienības	Plānotā atjaunā teritorijas izmantošana	Adresācijas priekšlikums
1	Jauktas dzīvojamās un darījumu apbūves teritorija (JZDZ1)	Veiksmes iela 2, Ķekava, Ķekavas pag., Ķekavas nov.
2	Jauktas dzīvojamās un darījumu apbūves teritorija (JZDZ1)	Veiksmes iela 4, Ķekava, Ķekavas pag., Ķekavas nov.
3	Jauktas dzīvojamās un darījumu apbūves teritorija (JZDZ1)	Veiksmes iela 6, Ķekava, Ķekavas pag., Ķekavas nov.
4	Jauktas dzīvojamās un darījumu apbūves teritorija (JZDZ1)	Veiksmes iela 8, Ķekava, Ķekavas pag., Ķekavas nov.
5	Jauktas dzīvojamās un darījumu apbūves teritorija (JZDZ1)	Vainagu iela 2, Ķekava, Ķekavas pag., Ķekavas nov.
6	Jauktas dzīvojamās un darījumu apbūves teritorija (JZDZ1)	Veiksmes iela 10, Ķekava, Ķekavas pag., Ķekavas nov.
7	Jauktas dzīvojamās un darījumu apbūves teritorija (JZDZ1)	Vainagu iela 1, Ķekava, Ķekavas pag., Ķekavas nov.
8	Jauktas dzīvojamās un darījumu apbūves teritorija (JZDZ1)	Veiksmes iela 12, Ķekava, Ķekavas pag., Ķekavas nov.
9	Jauktas dzīvojamās un darījumu apbūves teritorija (JZDZ1)	Veiksmes iela 14, Ķekava, Ķekavas pag., Ķekavas nov.
10	Jauktas dzīvojamās un darījumu apbūves teritorija (JZDZ1)	Veiksmes iela 16, Ķekava, Ķekavas pag., Ķekavas nov.
11	Jauktas dzīvojamās un darījumu apbūves teritorija (JZDZ1)	Vainagu iela 11, Ķekava, Ķekavas pag., Ķekavas nov.
12	Jauktas dzīvojamās un darījumu apbūves teritorija (JZDZ1)	Veiksmes iela 18, Ķekava, Ķekavas pag., Ķekavas nov.
13	Jauktas dzīvojamās un darījumu apbūves teritorija (JZDZ1)	Vainagu iela 18, Ķekava, Ķekavas pag., Ķekavas nov.
14	Jauktas dzīvojamās un darījumu apbūves teritorija (JZDZ1)	Vainagu iela 20, Ķekava, Ķekavas pag., Ķekavas nov.
15	Jauktas dzīvojamās un darījumu apbūves teritorija (JZDZ1)	Vainagu iela 22, Ķekava, Ķekavas pag., Ķekavas nov.
16	Jauktas dzīvojamās un darījumu apbūves teritorija (JZDZ1)	Vainagu iela 24, Ķekava, Ķekavas pag., Ķekavas nov.
17	Jauktas dzīvojamās un darījumu apbūves teritorija (JZDZ1)	Vainagu iela 13, Ķekava, Ķekavas pag., Ķekavas nov.
18	Jauktas dzīvojamās un darījumu apbūves teritorija (JZDZ1)	Veiksmes iela 19, Ķekava, Ķekavas pag., Ķekavas nov.
19	Jauktas dzīvojamās un darījumu apbūves teritorija (JZDZ1)	Veiksmes iela 17, Ķekava, Ķekavas pag., Ķekavas nov.
20	Jauktas dzīvojamās un darījumu apbūves teritorija (JZDZ1)	Veiksmes iela 15, Ķekava, Ķekavas pag., Ķekavas nov.
21	Jauktas dzīvojamās un darījumu apbūves teritorija (JZDZ1)	Veiksmes iela 13, Ķekava, Ķekavas pag., Ķekavas nov.
22	Jauktas dzīvojamās un darījumu apbūves teritorija (JZDZ1)	Veiksmes iela 11, Ķekava, Ķekavas pag., Ķekavas nov.
23	Jauktas dzīvojamās un darījumu apbūves teritorija (JZDZ1)	Veiksmes iela 9, Ķekava, Ķekavas pag., Ķekavas nov.
24	Jauktas dzīvojamās un darījumu apbūves teritorija (JZDZ1)	Veiksmes iela 7, Ķekava, Ķekavas pag., Ķekavas nov.
25	Jauktas dzīvojamās un darījumu apbūves teritorija (JZDZ1)	Veiksmes iela 5, Ķekava, Ķekavas pag., Ķekavas nov.
26	Jauktas dzīvojamās un darījumu apbūves teritorija (JZDZ1)	Veiksmes iela 3, Ķekava, Ķekavas pag., Ķekavas nov.
27	Jauktas dzīvojamās un darījumu apbūves teritorija (JZDZ1)	Veiksmes iela 1, Ķekava, Ķekavas pag., Ķekavas nov.
28	Satiksmes infrastruktūras objektu teritorija (TL)	bez adreses, Ķekava, Ķekavas pag., Ķekavas nov. (nosaukums - Veiksmes iela)
29	Satiksmes infrastruktūras objektu teritorija (TL)	bez adreses, Ķekava, Ķekavas pag., Ķekavas nov. (nosaukums - Vainagu iela)
30	Satiksmes infrastruktūras objektu teritorija (TL)	bez adreses, Ķekava, Ķekavas pag., Ķekavas nov. (nosaukums - Vainagu iela)
31	Satiksmes infrastruktūras objektu teritorija (TL)	bez adreses, Ķekava, Ķekavas pag., Ķekavas nov. (nosaukums - Veiksmes iela)

Veiksmes ielas projektēto brauktuvi, gājēju ceļiņu un velosceļiņu nav paredzēts izmantot detālplānojuma teritorijas attīstībai. Veiksmes ielu izbūvi veic pēc Dzeņu ielas (šobrīd privāta) pārņemšanu pašvaldības īpašumā - pašvaldības nozīmes iela un nodrošinot caurbraucamību no Piebalgas ielas līdz Dzeņu ielai. Zemes vienība ar kadastra apzīmējumu 80700081367 statuss - pašvaldībai piekritīga zeme.

PIEZĪMES:
1. Projekts izstrādāts uz inženiertopogrāfiskā plāna mērogā 1:500 (uzmērīšana veikta 2013.gada decembrī);
2. Topogrāfiskais plāns sastādīts koordinātu sistēmā LKS-92 TM, Latvijas normālo augstumu sistēmā epohā 2000,5 (LAS-2000,5).

SIA "PROJEKTS 77"		DETĀLPLĀNOJUMS nekustamajam īpašumam "LĀCĒNI", ĶEKAVĀ ĶEKAVAS PAG., ĶEKAVAS NOV.	
Reģistrācijas Nr.: 40103595432		Pasūtījuma reģistrācijas Nr.2019-1	
Juridiskā adrese: Stabu iela 15-77, Rīga, LV-1010		Pasūtītājs: Zemes īpašnieks	
Telefons: 29453087			
e-pasts: inese.projekts77@inbox.lv			
Teritorijas plānotāja	LLIce	TRANSPORTA KUSTĪBAS SHĒMA UN ADRESĀCIJAS PRIEKŠLIKUMS	Lapa 4
Sertifikāts zemes ierīcības darbu veikšanai Nr. AA00000101			Lapas 11
Kartogrāfs	LLIce		
Zemes ierīkotāja	LLIce		Mērogs 1:1000