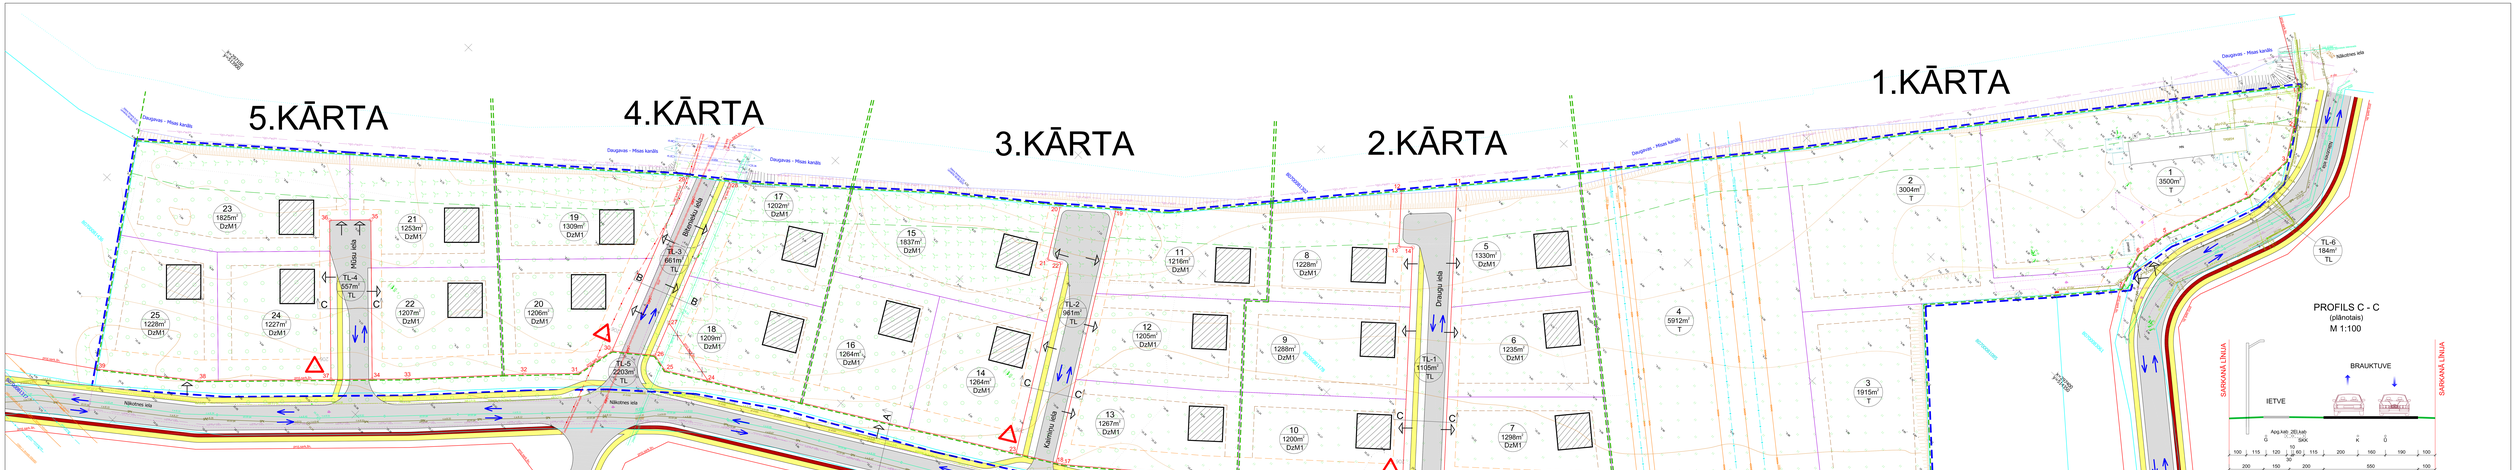

PASKAIDROJUMI

1. Zemes gabals uzmērīts LKS-92 TM koordinātu sistēmā.
2. Latvijas normālo augstumu sistēma (LAS-2000,5).
   Horizontāles izvilkas ik pēc 0,5 m.
   Uzmērīšanai izmantoti ar Leitfha korekcijām RTK režīmā notelelde atbalstpunkti:
   Bāzes stacija (IOJAR)
   1) Nr.707 x=232232.232 y=515515.515 H=21.810 m.
   2) Nr.707 x=232232.232 y=515515.515 H=21.810 m.
   Uzmērītā objekta platība 5,60 ha
   Mēroga koeficients 0.999603
3. Plāns sastādīts pēc 2019.gada 6.augusta uzmērīšanas materiāliem mērogā 1:500.
4. Zemes vienību robežas ir atzīmētas atbilstoši zemes kadastrālās uzmērīšanas un vietējā ģeodēziskā tīkla precizētās un var nesaskrist ar situāciju plānā.
5. Topogrāfiskie apzīmējumi atbilst atbilstoši MK noteikumu N.281 (1.pielikumam)
6. Mēru sarkanās līnijas atbilstoši atbilstoši palvadītības teritorijas plānojumam.
7. 2018.gada 13.septembrī Valsts zemes dienesta izvietojās Kadastra informācijas sistēmas datne (2170016.edoc)

MDC
Dati ievadīti valsts vienotajā ģeodēzisko datu bāzē.
Uzmērījuma reģistrācija ar Nr.
8070 TP 192759
2019.gada 14.oktobrī
SIA "Mērniecības Datu Centrs" Izmalasielā 6, rēķ. Rīga, LV-1050
Tālr. +371 67408820 Fakss +371 67387483 e-pasts:info@mdc.lv www.mdc.lv www.kunpilsta.lv

Uzmanībai!
Plāns sastādīts Latvijas normālo augstumu sistēmā epohā 2000,5 (LAS-2000,5).

KEKAVAS PAGASTĀ ESOŠO APAKŠZEMES KOMUNIKĀCIJU EKSPLUATĒJOŠO ORGANIZĀCIJU APLIECINĀJUMS

ORGANIZĀCIJA	KOMUNIKĀCIJA	DATUMS	UZVĀRDS	APLIECINĀJUMS	PIEZĪMES
SIA "TET"	TELEFONA KABEļU un LINIJAS	03.10.2019.	Rolands Brakovska-Valavols	(parakstīts)	PK-54580
A/s "Gaso"	GĀZES VADS	19.09.2019.	Gatis Graudiņš	(parakstīts)	
AS "Sadales tīkls" Centrālais reģions	EL. KABEļU un LINIJAS	16.09.2019.	Andris Liaņčenkovs	(parakstīts)	(P-5119)
Valsts SIA "Ģeotelpiskās informācijas rekvizītu balsts"	MELIORĀCIJA	16.09.2019.	Aivars Āķele	(parakstīts)	
Sabiedrība ar ierobežotu atbildību "Latvijas mobilais telefons"	ODENSKABEļI, KANALIZĀCIJA, SILTUMTRASE	18.09.2019.	Juris Krūzanovskis	(parakstīts)	
SIA "Kekavas namu" galvenais inženieris	KANALIZĀCIJA, ŪDENSVADS	19.09.2019.	Jānis Freibergs	(parakstīts)	
AUGSTSPRIEGUMA TĪKLS	AUGSTSPRIEGUMA TĪKLI	27.09.2019.	Gints Melderis	(parakstīts)	Nr.TOP-2019/494
VAS "LATVENERGO" filiāle "Latvenergo tekošo remontdarbiņi"	KABEļI	19.09.2019.	J.Grabis	(parakstīts)	Nr.1715
SIA „Rīgas ūdens"	ŪDENSVADS	11.10.2019.	Liene Savčenko	(parakstīts)	2019/A-1502

APZĪMĒJUMI

- esošā zemes vienības robeža
- projektētā zemes vienības robeža
- sarkanā līnija
- likvidējamā sarkanā līnija
- detālplānojuma robeža
- detālplānojuma kārtu robeža
- ūdensteces aizsargjosla (10m)
- būvlaide
- apbūves izvietojuma līnija (nosacīta)
- 9 / 1288m² / DzM1 — zemes vienības nummurs, zemes vienības platība, zemes izmantošanas veids
- rekomendētais apbūves izvietojums
- celja brauktuve un laukumi ar cieto segumu
- gājēju ietve / velociēlņš
- plānotā piekļūšana apbūvei (orientējoši)
- transporta kustības virziens

PROFILS C - C
(plānotais)
M 1:100

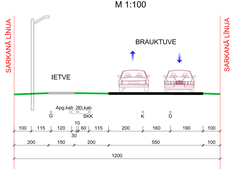

Piezīme: visi izmēri doti centimetros.

PIEZĪME: CELIU PROFILUS A – A UN B – B SKATĪT PIELIKUMĀ LAPĀ 4A.

SIA "G-BERGS"

reģ. Nr. 43603020112
mob.tel.26525799; e-pasts: g-berga@inbox.lv

SIA "G-BERGS" direktors	Juris Grandsbergs	12.09.2019.
mērnieks (Sertifikāta Nr. BC-60)	Juris Grandsbergs	06.08.2019.

Pasūtījums Nr.7088

Topogrāfiskais plāns
Mērogs 1 : 500

Pasūtītājs:

pnq. stad.	lapa	lapas
TP	1	1

Kekavas novada Kekavas pagasts
KĒKAVA
Nākotnes iela 29

Pasūtītāja			
Izstrādātāja	SIA "ARHITEKTA EDGARA BĒRZIŅA BIROJS"		
Detālplānojuma nosaukums	DETĀLPLĀNOJUMS NEKUSTAMAJAM ĪPAŠUMAM "ŠĶĒKAI", KEKAVĀ, KEKAVAS PAGASTĀ, KEKAVAS NOVADĀ.		
Lapas nosaukums	PLĀNOTĀS APBŪVES UN SATIKSMES INFRASTRUKTŪRAS SHĒMA		
Mērogs 1:500	Lapa 4		2021.gads
	Vārds, uzvārds	Paraksts	Datums
Projekta vad.	Edgars Bērziņš		16.09.2021
DP izstrādātāja	Edgars Bērziņš		16.09.2021
Tehn. izstrādātāja	Edgars Bērziņš		16.09.2021