



ĶEKAVAS PAGASTĀ ESOŠO APAKŠZEMES KOMUNIKĀCIJU EKSPLOATĒJOŠO ORGANIZĀCIJU APLIECINĀJUMS					
ORGANIZĀCIJA	KOMUNIKĀCIJA	DATUMS	UZVĀRDS	APLIECINĀJUMS	PIEZĪMES
SIA "LATTELECOM"	TELEFONA KABELI un LĪNIJAS	10.12.2015.	A.Bebriš	(paraksts)	Nr.2859
A/s "LATVIJAS GĀZE" Rīgas iecirknis	GĀZES VADS	10.12.2015.	G.Graudiņš	(paraksts)	
AS "Sadales tīkls" Centrālais reģions	EL. KABELI un LĪNIJAS	10.12.2015.	A.Segrums	(paraksts)	
Vāleis SIA "Zemkopības ministrijas nekustamie īpašumi"	MELIORĀCIJA	11.12.2015.	A.Ābele	(paraksts)	Saskaņots Nr.3048/A15
Ķekavas novada pašvaldības būvvaldes inženierkomunikāciju speciālists	ŪDENSVADS, KANALIZĀCIJA, SILTUMTRASE	10.12.2015.	J.Sņepsts	(paraksts)	
SIA "Rīgas ūdens" būvzinženiere	ŪDENSVADS	07.01.2016.	D.Ūrtāne	(paraksts)	
A/s "LATVIJAS GĀZE" ekspl. iec. "Gāzes transporti"	GĀZES VADS	28.12.2015.	N.Moroza	(paraksts)	Nr.834-TP
AUGSTSPRIEGUMA TĪKLS	AUGSTSPRIEGUMA TĪKLI	08.01.2016.	Ģ.Melderis	(paraksts)	
VAS "LATVENERGO" filiāle "Latvenergo telekomunikācijas"	KABELI	14.01.2016.	H.Pavāre	(paraksts)	

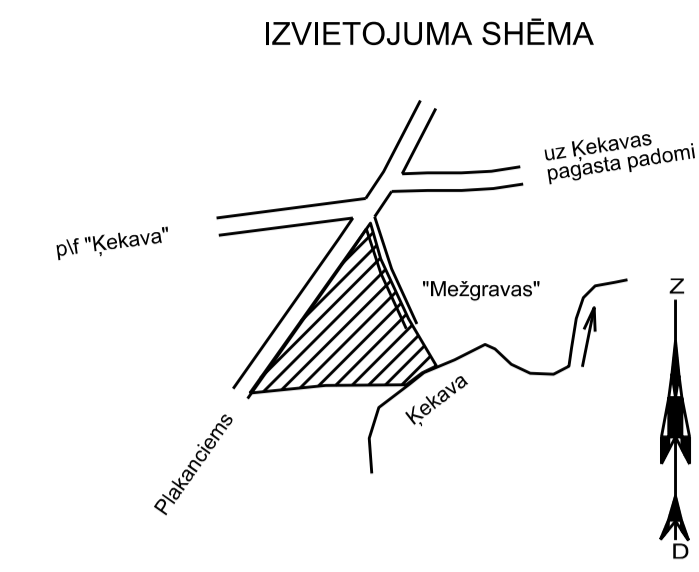

- PASKAIDROJUMI**
- Zemes gabals uzņemts LKS-92 TM koordinātu sistēmā.
  - Latvijas normālo augstumu sistēma (LAS-2000,5). Horizontālais izvērtas ik pēc 0.5 m. Uzņēmīšanai izmantoti ar LatPos korekcijām RTK režīmā noteiktie atbalstpunkti:  
Bāzes stacija (OJAR)  
1) Nr.707 x=232232.232 y=515515.515 H=21.810 m.  
2) Nr.707 x=232232.232 y=515515.515 H=21.810 m.  
Uzņēmītā objekta platība 3.13 ha  
Mēroga koeficients 0.999602
  - Plāns sastādīts pēc 2013.gada 14.marta uzņēmīšanas un 2015.gada 8.decembra apsekošanas materiāliem mērogā 1:500.
  - Zemes vienību robežas ir attēlotas atbilstoši zemes kadastrālās uzņēmīšanas un vietējā ģeodēziskā tīkla precizitātei un var nesakrist ar situāciju plānā.
  - Topogrāfiskie apzīmējumi attēloti atbilstoši MK noteikumu N.281 (1.pielikumam)
  - Ielu sarkanās līnijas attēlotas atbilstoši pašvaldības teritorijas plānojumam.
  - 2016.gada 13.janvārī Valsts zemes dienesta izsniegtās Kadastra informācijas sistēmas datne (259865.edoc)

**Uzmanību!**  
Plāns sastādīts Latvijas normālo augstumu sistēmā epochā 2000,5 (LAS-2000,5).

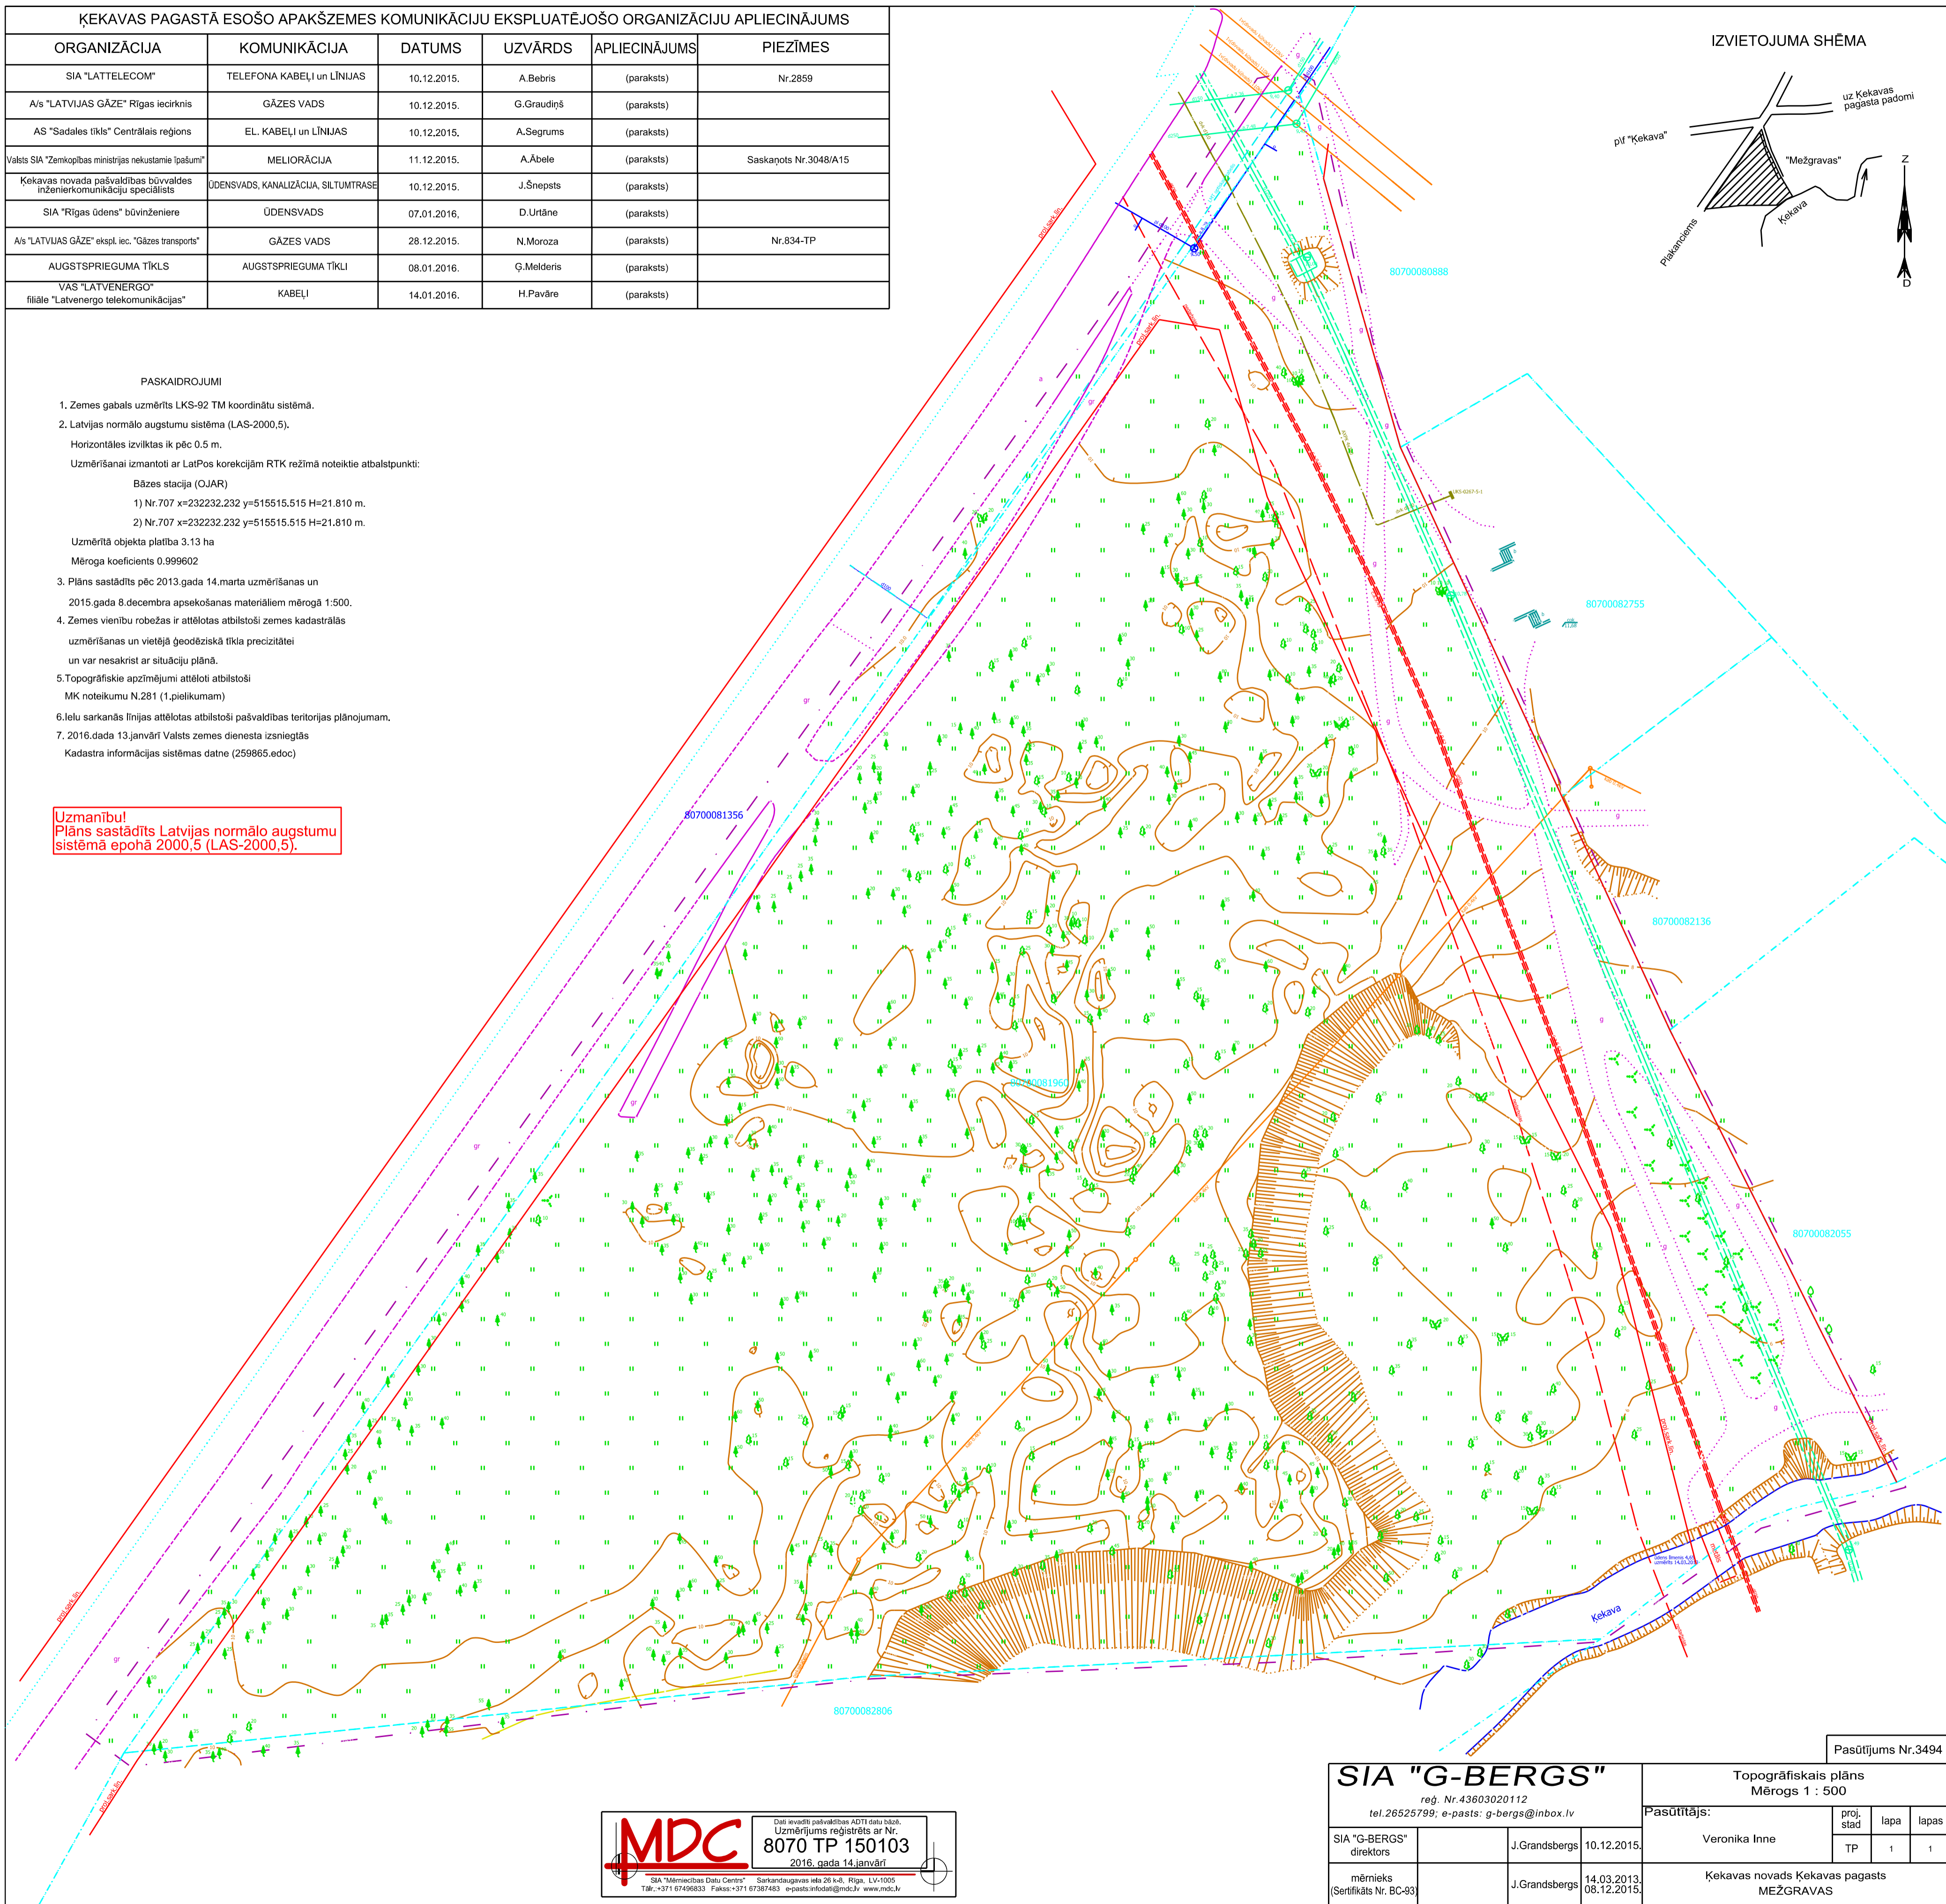

**MDC**  
Dati ievadīti par elektroniskās ADT1 datu bāzi.  
Uzņēmējuma reģistrācija ar Nr.  
**8070 TP 150103**  
2016. gada 14. janvārī



<b>SIA "G-BERGS"</b> reģ. Nr. 43603020112 tel. 26525799; e-pasts: g-bergs@inbox.lv		Topogrāfiskais plāns Mērogs 1 : 500		
Pasūtītājs: Veronika Inne		proj. štads	lapa	lapas
SIA "G-BERGS" direktors	J.Grandsbergs	TP	1	1
mērķmēks (Sertifikāts Nr. BC-93)	J.Grandsbergs	14.03.2013 08.12.2015.	Ķekavas novads Ķekavas pagasts MEŽGRAVAS	

Pasūtījums Nr.3494



**DETALPLĀNOJUMS NEKUSTAMAJAM ĪPAŠUMAM "MEŽGRAVAS",  
 Ķekavā, Ķekavas pagastā, Ķekavas novadā, kad.apz. 8070 008 1960  
 PAŠREIZĒJĀS IZMANTOŠANAS PLĀNS**

IZVIETOJUMA SHĒMA

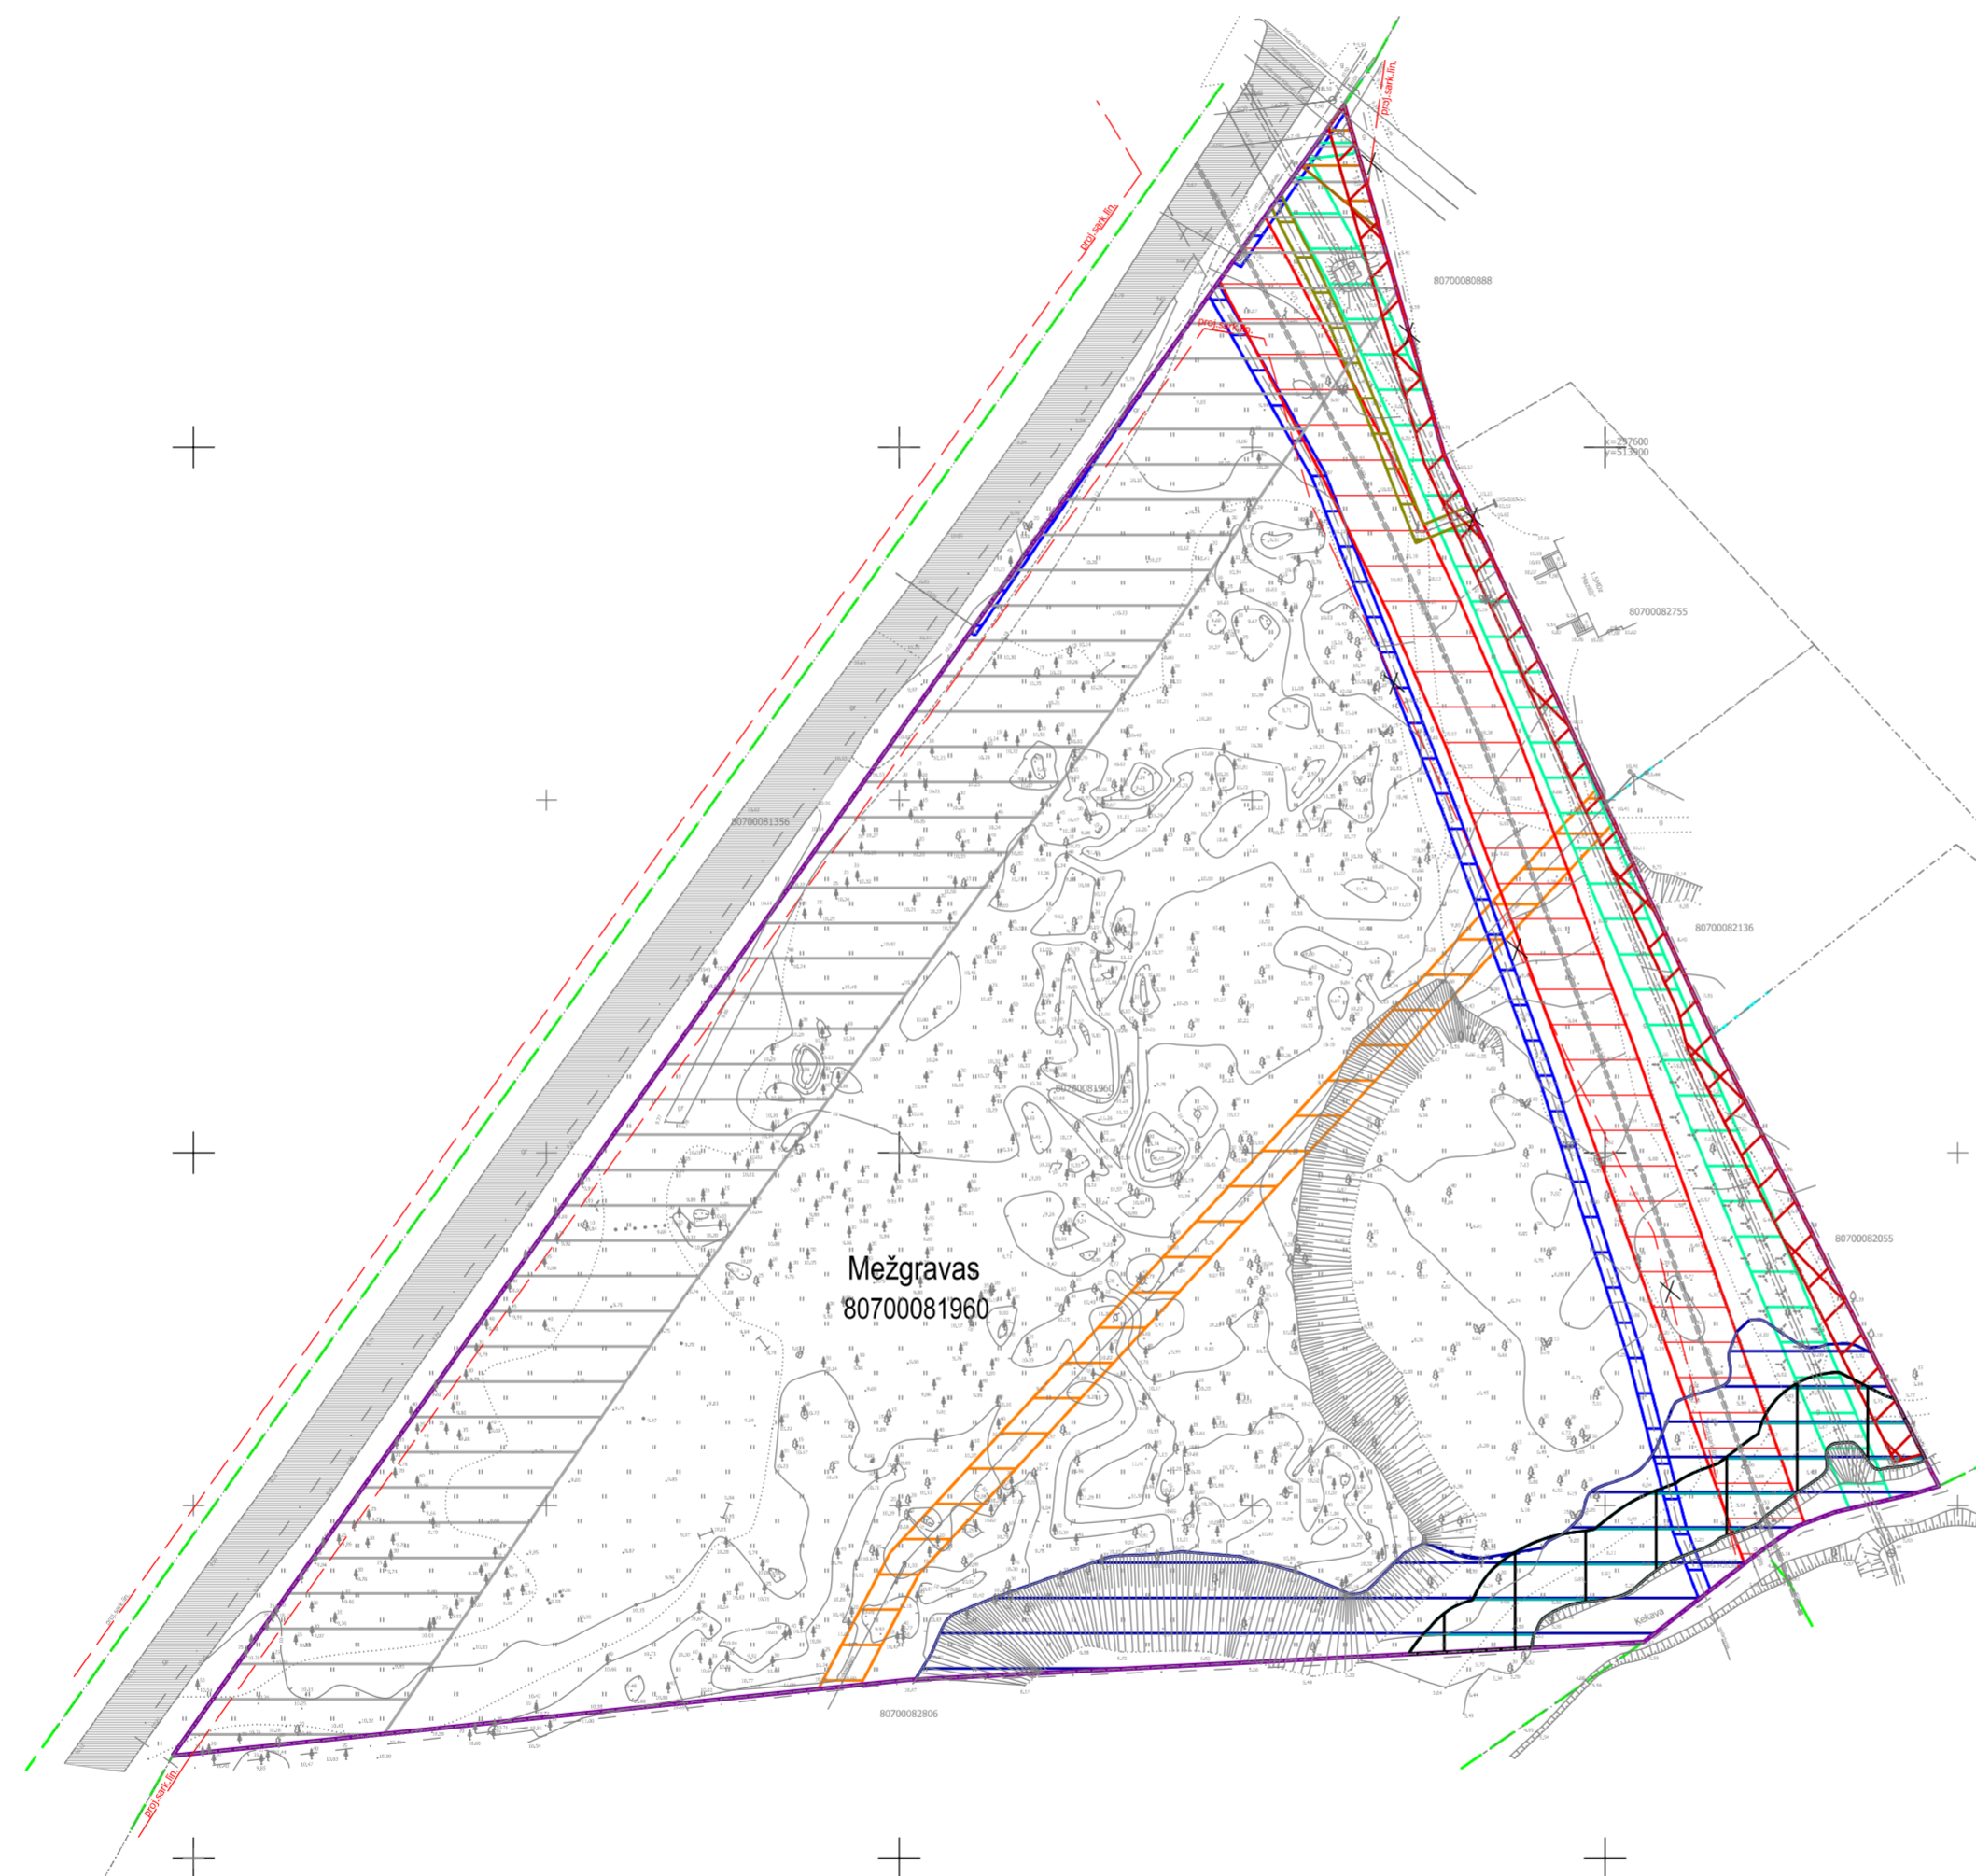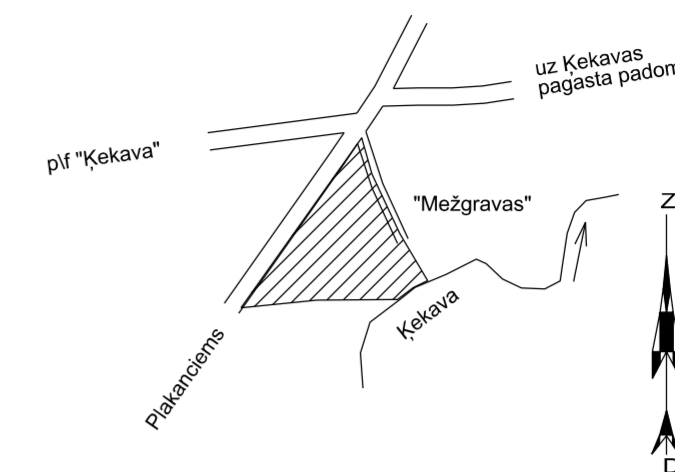

APZĪMĒJUMS	APRAKSTS
80700081960	zemes vienības kadastra apzīmējums
<b>Mežgravas</b>	nekustamā īpašuma nosaukums
	uzmērīta zemes vienības robežlīnija
	uzmērīta robežlīnija pa dabas elementiem
	detālplānojuma robeža
	Ķekavas upes aizsargjosla
	10 % applūstošā teritorija
	aizsargjoslas teritorija gar ūdensvadu, kas atrodas līdz 2 m dziļumam
	aizsargjoslas teritorija gar valsts vietējo autoceļu V6 Ķekava - Plakanciems
	aizsargjoslas teritorija gar elektrisko tīklu kabeļu līniju
	aizsargjoslas teritorija gar pazemes elektronisko sakaru tīklu līniju un kabeļu kanalizāciju
	Ķekavas upes tauvas josla
	aizsargjoslas teritorija ap elektrisko tīklu gaisvadu līniju pilsētās un ciemos ar spriegumu līdz 110 kV
	aizsargjoslas teritorija ap elektrisko tīklu gaisvadu līniju pilsētās un ciemos ar nominālo spriegumu līdz 20 kV
	aizsargjoslas teritorija gar gāzesvadu ar spiedienu no 0,4 mP līdz 1,6 mP
	ceļa servitūta teritorija
	valsts vietējais autoceļš Ķekava - Plakanciems


- AIZSARGJOSLU KODI:**
1. Ķekavas upes aizsargjosla (ūdenstecās aizsargjoslas teritorija pilsētās un ciemos) - 7311020105
  2. Virszemes ūdens objektu aizsargjoslas - Applūstošā (10% applūstošā varbūtība) teritorija - 7311020400
  3. Aizsargjoslas teritorija gar valsts vietējo autoceļu V6 Ķekava - Plakanciems - 7312030303
  4. Aizsargjoslas teritorija gar pazemes elektronisko sakaru tīklu līniju un kabeļu kanalizāciju - 7312040100
  5. Ķekavas upes tauvas josla - 7311050200
  6. Aizsargjoslas teritorija gar ūdensvadu, kas atrodas līdz 2 m dziļumam - 7312010101
  7. Aizsargjoslas teritorija gar elektrisko tīklu kabeļu līniju - 7312050201
  8. Aizsargjoslas teritorija ap elektrisko tīklu gaisvadu līniju pilsētās un ciemos ar nominālo spriegumu līdz 110 kilovoltiem - 7312050602
  9. Aizsargjoslas teritorija ap elektrisko tīklu gaisvadu līniju pilsētās un ciemos ar nominālo spriegumu līdz 20 kilovoltiem - 7312050601
  10. Aizsargjoslas teritorija gar gāzesvadu ar spiedienu no 0,4 mP līdz 1,6 mP - 7312080102
  11. Ceļa servitūta teritorija - 7315030100

- PIEZĪMES:**
1. Projekts izstrādāts uz inženiertopogrāfiskā plāna mērogā 1:500 (uzmērīšana veikta 2013.gada martā un 2015.gada decembrī)
  2. Topogrāfiskais plāns sastādīts koordinātu sistēmā LKS-92 TM, normālo augstumu sistēmā LAS-2000,5

		<b>DETĀLPLĀNOJUMS</b> nekustamajam īpašumam "Mežgravas", Ķekava, Ķekavas pagasts, Ķekavas novads, kad.apz. 8070 008 1960	
SIA "Latvijasmernieks.lv", reģ.nr.40003783960, Eduarda Smiļņa iela 2A, Rīga, LV-1048 Rīgas reģiona birojs, Eduarda Smiļņa iela 2A, Rīga, LV-1048; tāl.67038500, fakss 67038500		Pasūtījuma reģistrācijas Nr. 67480 Pasūtītājs: Arvis Mukāns, Veronika Inne	
Teritorijas plānotāja	I.Jankava	07.2016.	<b>PAŠREIZĒJĀS IZMANTOŠANAS                  PLĀNS</b>
Sertifikāts zemes ierīcības darbu veikšanai Nr. AA000000098			
Kartogrāfs	I.Jankava	07.2016.	
Zemes ierīkotāja	I.Jankava	07.2016.	Mērogs 1:1000
			Lapa 2
			Lapas 10



**DETALPLĀNOJUMS NEKUSTAMAJAM ĪPAŠUMAM "MEŽGRAVAS",  
Ķekavā, Ķekavas pagastā, Ķekavas novadā, kad.apz. 8070 008 1960**  
PLĀNOTĀS (ATĻAUTĀS) IZMANTOŠANAS PLĀNS

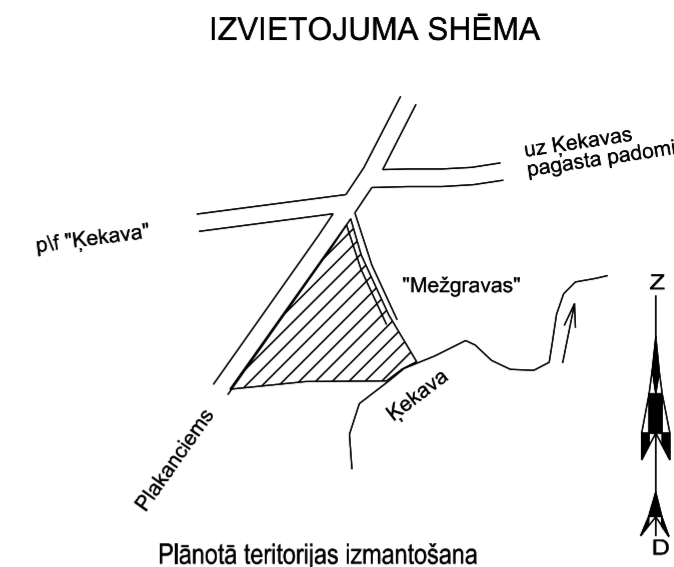


Nr.	Zemes vienības platība (kv.m.)	Plānotā (atļautā) izmantošana	NĪLM	MDz platība (kv.m)	ZA2 platība (kv.m)	TL platība (kv.m)	Apbūves iespējama laukums (kv.m)
1	3132	MDz	0601	3132	-	-	704
2	2853	MDz	0601	2853	-	-	1068
3	2854	MDz	0601	2854	-	-	1134
4	2855	MDz	0601	2855	-	-	1019
5	5597	MDz, ZA2	0601	5149	448	-	374
6	3117	MDz, ZA2	0601	1821	1296	-	599
7	680	TL	1101	-	-	680	-
8	2015	TL	1101	-	-	2015	-
9	3178	TL	1101	-	-	3178	-
10	608	TL	1101	-	-	608	-
Kopā	26889			19247	1744	6481	4898

**MDC**

Dati ievadīti pašvaldības ADTI datu bāzē.  
Uzmērījums reģistrēts ar Nr. **8070 DP 154974**  
2016. gada 15.jūlijā

SIA "Mērniecības Datu Centrs" Sarkandaugavas iela 26 k-8, Rīga, LV-1005  
Tālr.: +371 67496833 Fakss: +371 67387483 e-pasts: infodati@mdc.lv www.mdc.lv

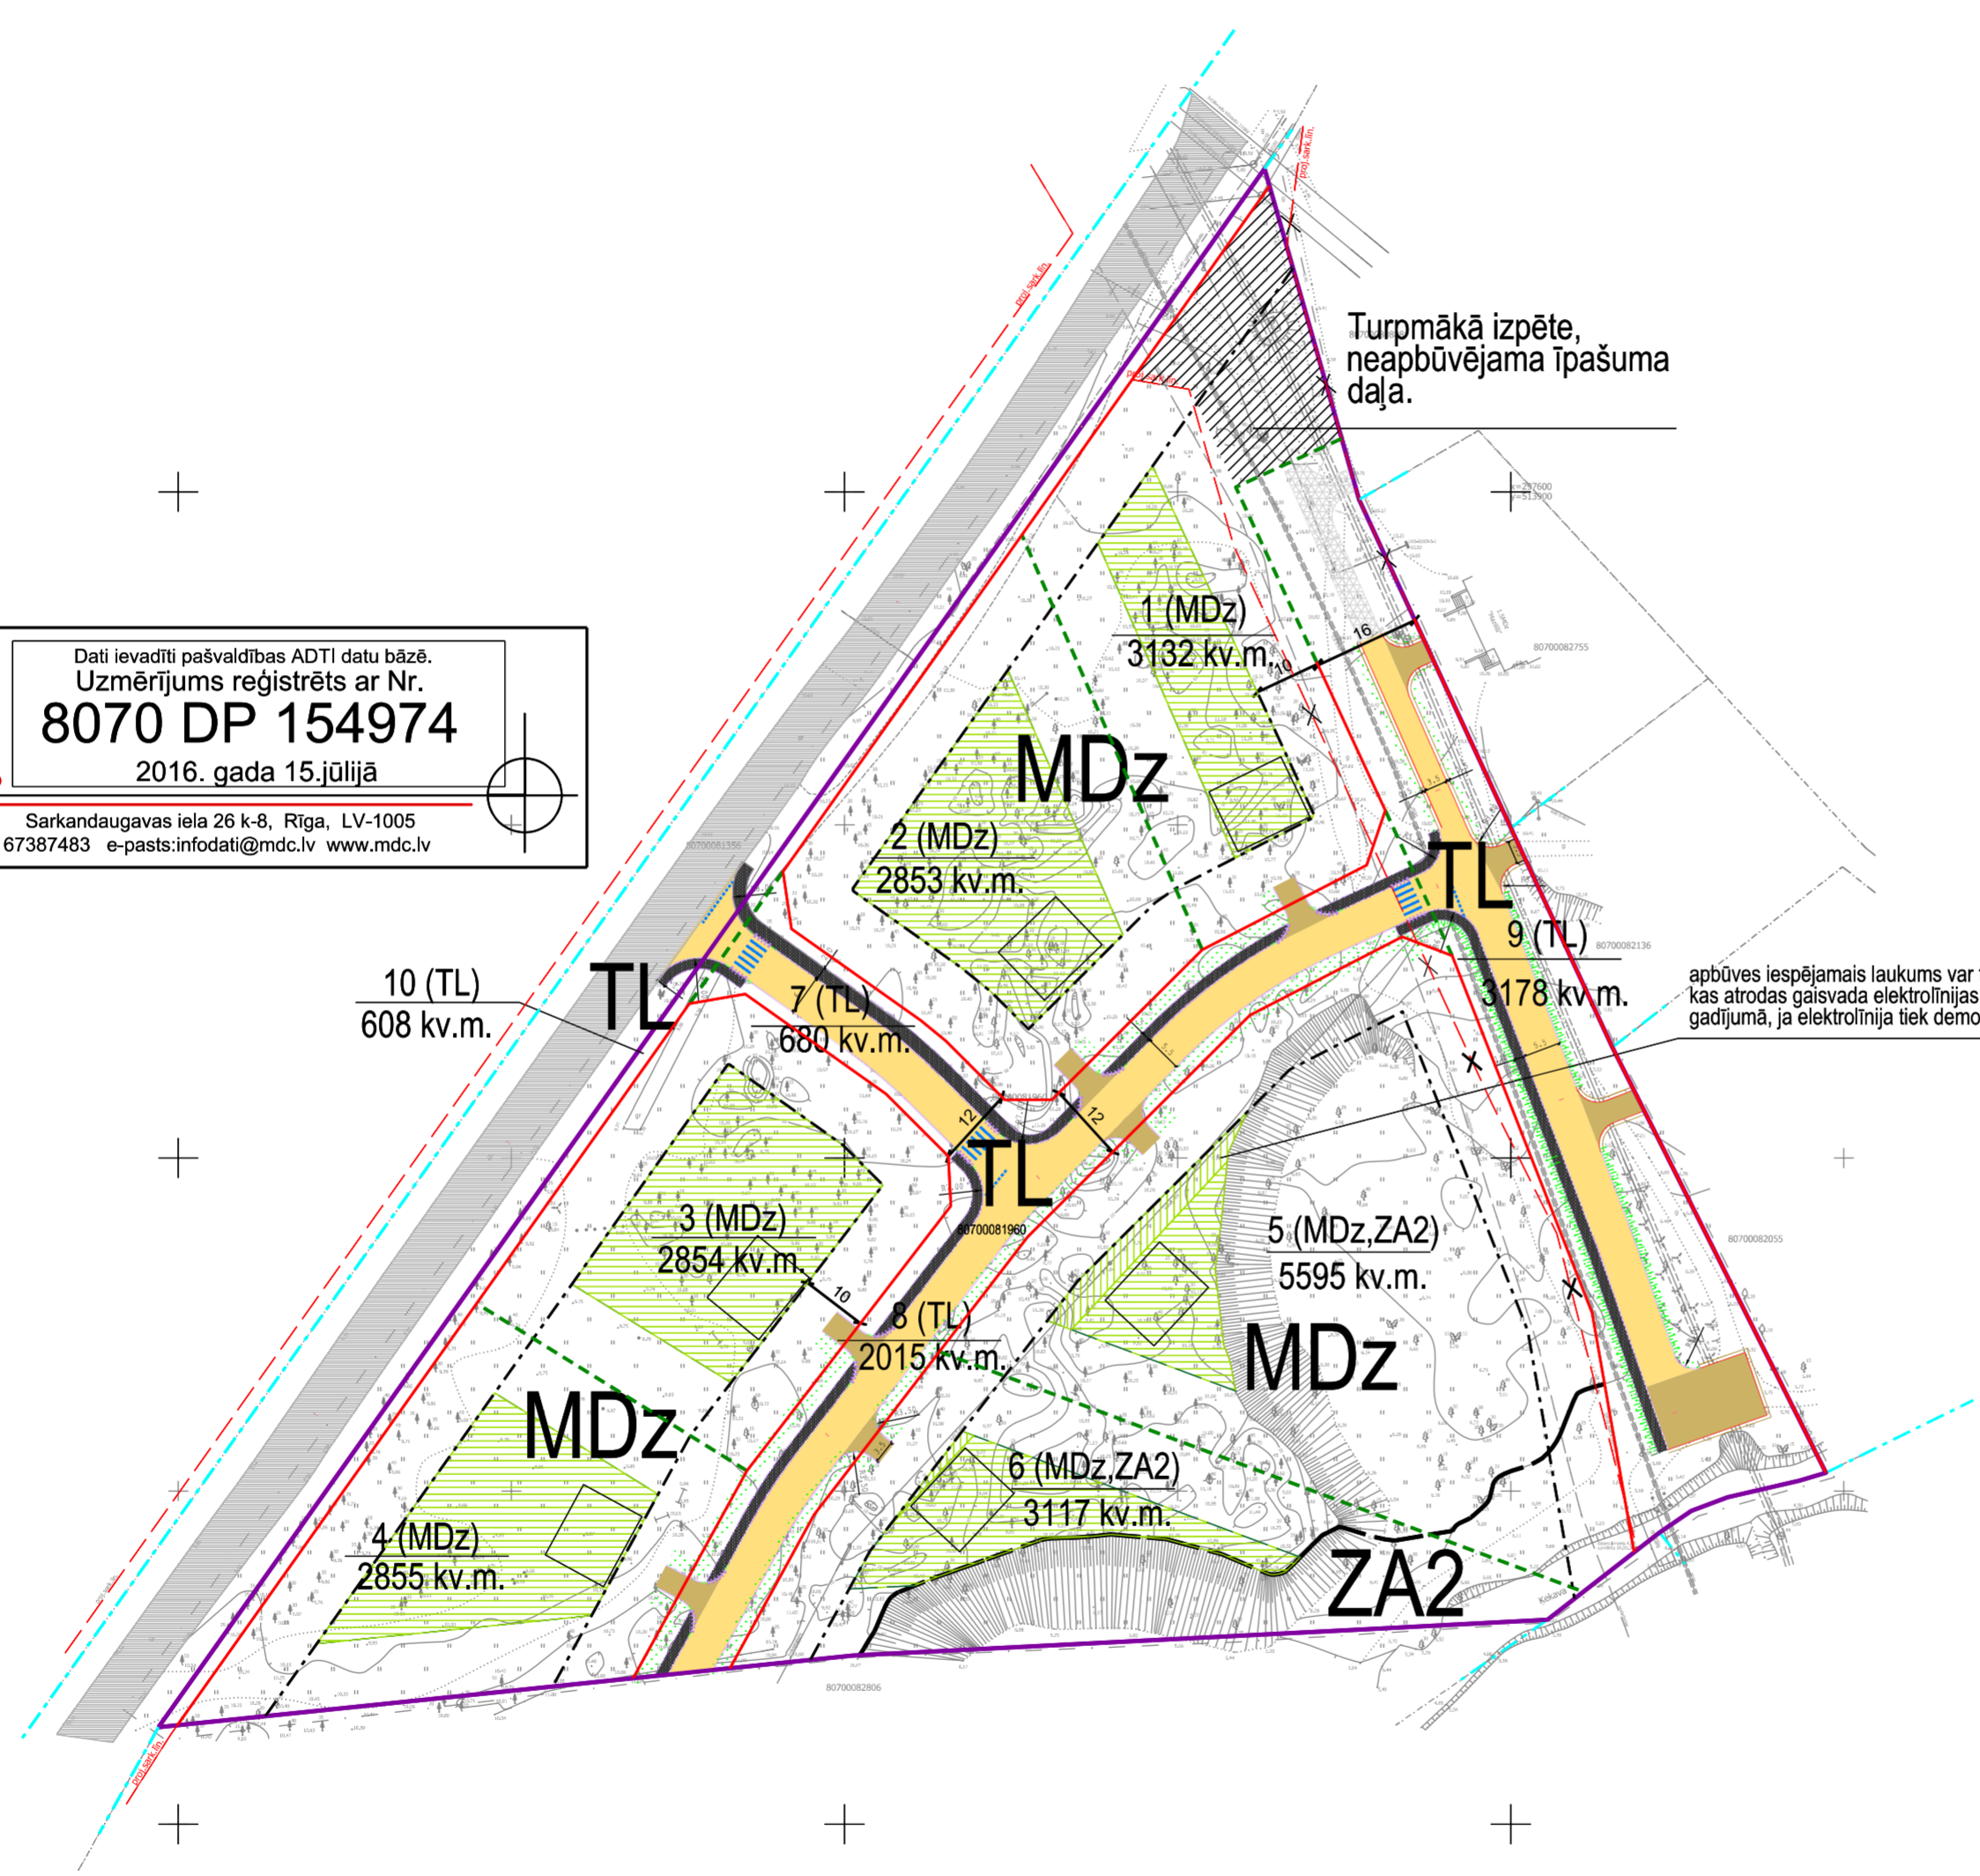

APZĪMĒJUMS	APRAKSTS
80700081960	zemes vienības kadastra apzīmējums
---	uzmērīta zemes vienības robežlīnija
---	plānotās zemes vienības robežas
---	detālplānojuma robeža
---	valsts vietējais autoceļš V6 Ķekava - Plakanciems
---	projektējamā brauktuve
---	projektējamās nobrauktuves
---	plānotie apstādījumi
---	gājēju, velosipēdistu celiņš
---	perspektīvā iespējamais ceļa turpinājums
---	apbūves iespējamais laukums
---	apbūves iespējamais laukums pēc gaisvada elektroliņijas demontēšanas
---	plānotās zemes vienības numurs, izmantošanas veids un platība
---	apbūves līnija
---	būvlaide
---	sarkanās līnijas
<b>MDz</b>	mežaparka apbūves teritorijas
<b>ZA2</b>	parku un rekreācijas teritorijas
<b>TL</b>	satiksmes infrastruktūras objektu teritorijas (TL)
---	sadalošā līnija, kas atdala MDz un ZA2 plānotās izmantošanas mērķus viena īpašuma ietvaros
---	iespējamā ēkas atrašanās vieta

**PIEZĪMES:**

1. Projekts izstrādāts uz inženiertopogrāfiskā plāna mērogā 1:500 (uzmērīšana veikta 2013.gada martā un 2015.gada decembrī)
2. Topogrāfiskais plāns sastādīts koordinātu sistēmā LKS-92 TM, normālo augstumu sistēmā LAS-2000.5.
3. Izmēri doti metros, visi izmēri precizējami dabā, nospraužot ceļu trases un projektēto zemes gabalu robežas.
4. Projektēto zemes gabalu platības, ēku novietojums un izmērs dots orientējoši.
5. Projektējamās nobrauktuves norādītas orientējoši.


	<b>LATVIJAS MERNIEKS.LV</b>	<b>DETĀLPLĀNOJUMS</b> nekustamajam īpašumam "Mežgravas", Ķekava, Ķekavas pagasts, Ķekavas novads, kad.apz. 8070 008 1960
SIA "Latvijasmernieks.lv", reģ.nr.40003783960, Eduarda Smiļģa iela 2A, Rīga, LV-1048 Rīgas reģiona birojs, Eduarda Smiļģa iela 2A, Rīga, LV-1048; tāl: 67038500, fakss 67821959		Pasūtījuma reģistrācijas Nr. 67480 Pasūtītājs: Arvis Mukāns, Veronika Inne
Teritorijas plānotāja	I.Jankava	07.2016.
Sertifikāts zemes ierīcības darbu veikšanai Nr. AA000000098		
Kartogrāfs	I.Jankava	07.2016.
Zemes ierīkotāja	I.Jankava	07.2016.
<b>PLĀNOTĀS (ATĻAUTĀS) IZMANTOŠANAS PLĀNS</b>		
Mērogs 1:1000		
Lapa 3		Lapas 10



# DETALPLĀNOJUMS NEKUSTAMAJAM ĪPAŠUMAM "MEŽGRAVAS", Ķekavā, Ķekavas pagastā, Ķekavas novadā, kad.apz. 8070 008 1960

## PLĀNOTĀS AIZSARGJOSLAS

IZVIETOJUMA SHĒMA

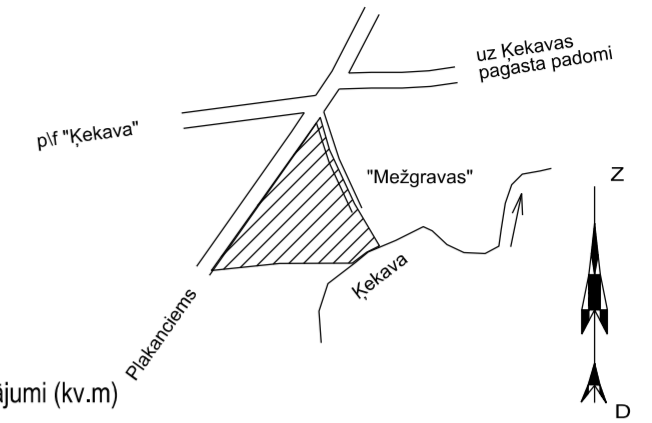


Plānotā teritorijas izmantošana un aprūtinājumi (kv.m)

Nr.	Zemes vienības platība (kv.m.)	Plānotā (aiļautā) izmantošana	NĪLM	Ķekavas upes aizsargjosla (kv.m.)	Applūstošā (10% applūduma varbūtība) teritorija (kv.m.)	Ķekavas upes tauvas josla (kv.m.)	Zemes vienības platība sarkano līniju robežās (kv.m.)	Aizsargjoslas teritorija gar pazemes elektronisko sakaru tīklu līniju un kabeļu kanalizāciju (kv.m.)	Aizsargjoslas teritorija ap elektrisko tīklu gaisvadu līniju pilsētās un ciemos ar nominālo spriegumu līdz 20 kV (kv.m.)	Aizsargjoslas teritorija gar gāzesvadu ar spiedienu no 0,4 mP līdz 1,6 mP (kv.m.)	Ceļa servitūta teritorija	Aizsargjoslas teritorija gar ūdensvadu, kas atrodas līdz 2 m dziļumam	Aizsargjoslas teritorija ap elektrisko tīklu gaisvadu līniju pilsētās un ciemos ar nominālo spriegumu līdz 110 kV (kv.m.)	Aizsargjoslas teritorija gar elektrisko tīklu kabeļu līniju	Aizsargjoslas teritorija gar kanalizācijas vadu
1	3132	MDz	0601	-	-	-	-	216	-	317	116	246	55	192	170
2	2853	MDz	0601	-	-	-	-	-	-	-	-	-	-	-	-
3	2854	MDz	0601	-	-	-	-	-	-	-	-	-	-	-	-
4	2855	MDz	0601	-	-	-	-	-	-	-	-	-	-	-	-
5	5597	MDz.ZA2	0601	243	3659	78	-	201	445	272	-	-	-	-	-
6	3117	MDz.ZA2	0601	311	1337	70	-	-	272	-	-	-	-	-	-
7	680	TL	1101	-	-	-	680	-	-	-	-	-	-	-	-
8	2015	TL	1101	-	-	-	2015	-	-	-	-	-	-	-	-
9	3178	TL	1101	323	-	141	3178	58	-	267	567	196	-	174	175
10	608	TL	1101	-	-	-	608	-	-	-	8	-	-	-	-
Kopā	26889			877	4996	289	6481	475	717	856	691	442	55	366	355

**MDC**  
 Dati ievadīti pašvaldības ADTI datu bāzē.  
 Uzmērījums reģistrēts ar Nr. **8070 DP 154974**  
 2016. gada 15. jūlijā

SIA "Mērniecības Datu Centrs" Sarkandaugavas iela 26 k-8, Rīga, LV-1005  
 Tālr.: +371 67496833 Fakss: +371 67387483 e-pasts: infodati@mdc.lv www.mdc.lv

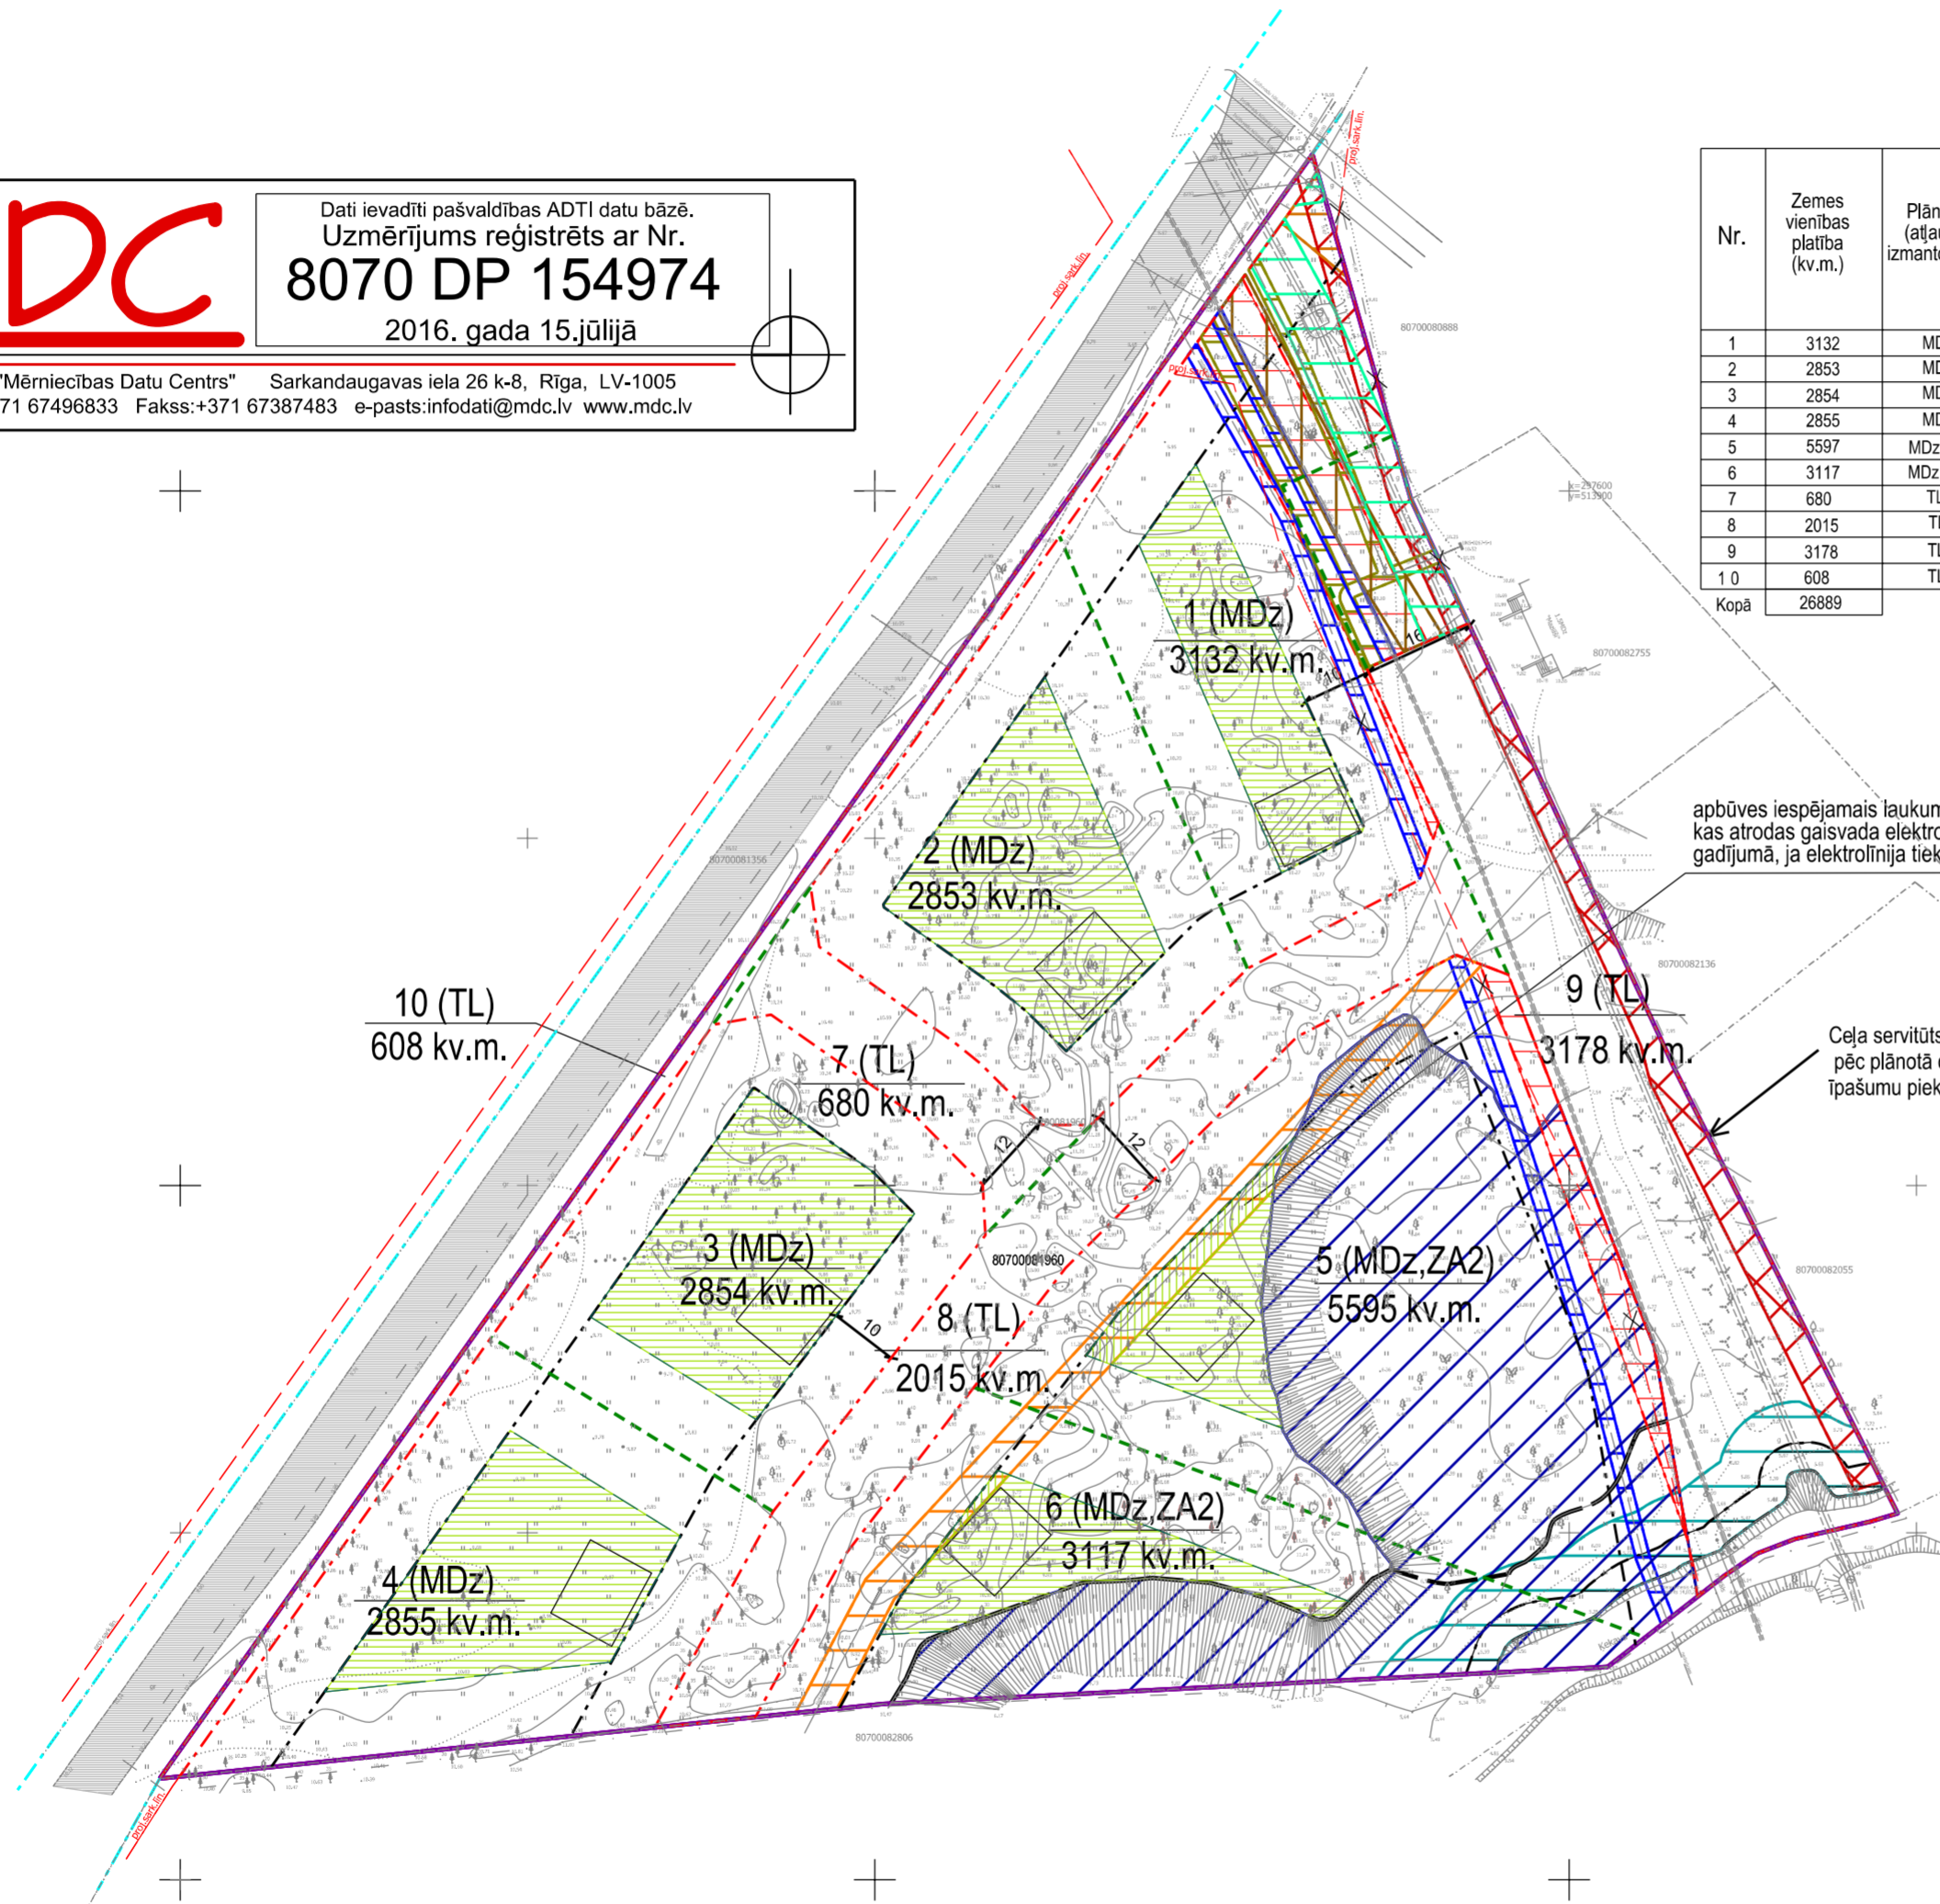

APZĪMĒJUMS	APRAKSTS
80700081960	zemes vienības kadastra apzīmējums
---	uzmērīta zemes vienības robežlīnija
---	plānotās zemes vienības robežas
---	detālplānojuma robeža
---	valsts vietējais autoceļš V6 Ķekava - Plakanciems
---	apbūves iespējama laukums
---	apbūves iespējama laukums pēc gaisvada elektrolīnijas demontēšanas
---	plānotās zemes vienības numurs, izmantošanas veids un platība
---	apbūves līnija
---	būvlaide
---	teritorija sarkano līniju robežās
---	Ķekavas upes aizsargjosla
---	10 % applūstošā teritorija
---	aizsargjoslas teritorija gar valsts vietējo autoceļu Ķekava - Plakanciems
---	aizsargjoslas teritorija gar pazemes elektronisko sakaru tīklu līniju un kabeļu kanalizāciju
---	Ķekavas upes tauvas josla
---	aizsargjoslas teritorija ap elektrisko tīklu gaisvadu līniju pilsētās un ciemos ar nominālo spriegumu līdz 20 kV
---	aizsargjoslas teritorija gar gāzesvadu ar spiedienu no 0,4 mP līdz 1,6 mP
---	aizsargjoslas teritorija ap elektrisko tīklu gaisvadu līniju pilsētās un ciemos ar spriegumu līdz 110 kV
---	aizsargjoslas teritorija gar ūdensvadu, kas atrodas līdz 2 m dziļumam
---	aizsargjoslas teritorija gar elektrisko tīklu kabeļu līniju
---	ceļa servitūta teritorija
---	aizsargjoslas teritorija ap kanalizācijas vadu
---	atbilstoši biotopu eksperta atzinumam bioloģiski vecās priedes, kuras vēlams saglabāt

- AIZSARGJOSLU KODI:**
- Ķekavas upes aizsargjosla (ūdensteces aizsargjoslas teritorija pilsētās un ciemos) - 7311020105
  - Virszemes ūdens objektu aizsargjoslas - Applūstošā (10% applūduma varbūtība) teritorija - 7311020400
  - Aizsargjoslas teritorija gar pazemes elektronisko sakaru tīklu līniju un kabeļu kanalizāciju - 7312040100
  - Ķekavas upes tauvas josla - 7311050200
  - Aizsargjoslas teritorija gar ūdensvadu, kas atrodas līdz 2 m dziļumam - 7312010101
  - Aizsargjoslas teritorija gar elektrisko tīklu kabeļu līniju - 7312050201
  - Aizsargjoslas teritorija ap elektrisko tīklu gaisvadu līniju pilsētās un ciemos ar nominālo spriegumu līdz 20 kilovoltiem - 7312050602
  - Aizsargjoslas teritorija ap elektrisko tīklu gaisvadu līniju pilsētās un ciemos ar nominālo spriegumu līdz 20 kilovoltiem - 7312050601
  - Aizsargjoslas teritorija gar gāzesvadu ar spiedienu no 0,4 mP līdz 1,6 mP - 7312080102
  - Aizsargjoslas teritorija gar kanalizācijas vadu līdz 2 m dziļumam - 7312010201
  - Ceļa servitūta teritorija - 7315030100
  - Eksploatacijas aizsargjoslas teritorija gar ielu vai ceļu - sarkanā līnija - 7312030100
- PIEZĪMES:**
- Projekts izstrādāts uz inženiertopogrāfiskā plāna mērogā 1:500 (uzmērīšana veikta 2013.gada martā un 2015.gada decembrī)
  - Topogrāfiskais plāns sastādīts koordinātu sistēmā LKS-92 TM, normālo augstumu sistēmā LAS-2000.5.
  - Izmēri doti metros, visi izmēri precizējami dabā, nospraužot ceļu trases un projektēto zemes gabalu robežas.
  - Projektēto zemes gabalu platības, ēku novietojums un izmēri doti orientējoši.
  - Projektējamās nobrauktuves norādītas orientējoši.

**LATVIJAS MERNIEKS.LV**

SIA "Latvijasmernieks.lv", reģ.nr.40003783960, Eduarda Smiļģa iela 2A, Rīga, LV-1048  
 Rīgas reģiona birojs, Eduarda Smiļģa iela 2A, Rīga, LV-1048; tālr.67038500, fakss 67821958

**DETĀLPLĀNOJUMS**  
 nekustamajam īpašumam "Mežgravas",  
 Ķekava, Ķekavas pagasts, Ķekavas novads,  
 kad.apz. 8070 008 1960


Pasūtījuma reģistrācijas Nr. 67480  
 Pasūtītājs: Arvis Mukāns, Veronika Inne

Teritorijas plānotāja	I.Jankava	07.2016.	PLĀNOTĀS AIZSARGJOSLAS	Lapa	4
Sertifikāts zemes ierīcības darbu veikšanai Nr. AA000000098				Lapas	10
Kartogrāfs	I.Jankava	07.2016.			
Zemes ierīkotāja	I.Jankava	07.2016.	Mērogs 1:1000		



# DETALPLĀNOJUMS NEKUSTAMAJAM ĪPAŠUMAM "MEŽGRAVAS", Ķekavā, Ķekavas pagastā, Ķekavas novadā, kad.apz. 8070 008 1960 INŽENIERKOMUNIKĀCIJU PLĀNS





## IZVIETOJUMA SHĒMA

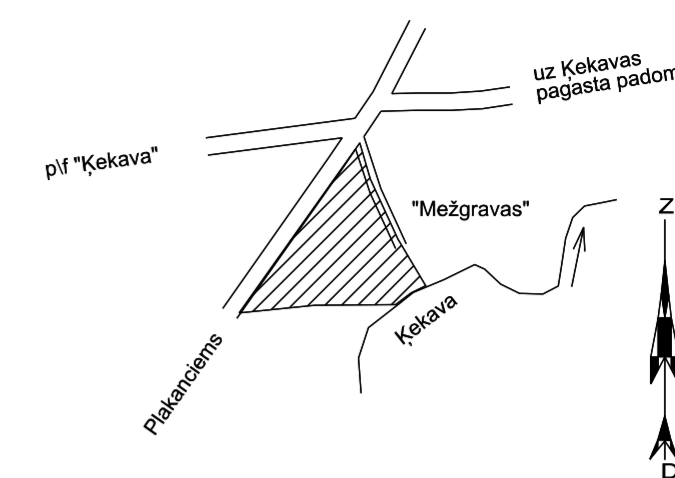

- PIEZĪMES:**
1. Projekts izstrādāts uz inženiertopogrāfiskā plāna mērogā 1:500 (uzmērīšana veikta 2013.gada martā un 2015.gada decembrī)
  2. Topogrāfiskais plāns sastādīts koordinātu sistēmā LKS-92 TM, normālo augstumu sistēmā LAS-2000.5.
  3. Izmēri doti metros, visi izmēri precizējami dabā, nospraužot ceļu trases un projektēto zemes gabalu robežas.
  4. Projektēto zemes gabalu platības, ēku novietojums dots orientējoši.
  5. Projektējamās nobrauktuves norādītas orientējoši.




APZĪMĒJUMS	APRAKSTS	APZĪMĒJUMS	APRAKSTS
80700081960	zemes vienības kadastra apzīmējums		proj. 20 kv elektrības kabelis
	uzmērīta zemes vienības robežlīnija		proj. 0.4 kv elektrības kabelis
	plānotās zemes vienības robežas		proj. ūdensvads
	detālplānojuma robeža		proj. pašteces kanalizācija
	apbūves līnija		proj. lietus kanalizācija
	būvlaide		proj. telefonkabeļu kanalizācija
	sarkanās līnijas		proj. gāzes vads
	valsts vietējais autoceļš V6 Ķekava - Plakanciems		proj. apgaismojuma kabelis
	plānotais ceļš (divvirzienu)		perspektīvais gāzes spiediena regulēšanas punkts
	projektējamās nobrauktuves		perspektīvā transformatora apakstacijai vieta
	plānotie apstādījumi		proj. hidrants
	gājēju, velosipēdistu ceļiņš		apgaismes laternu iespējamā atrašanās vieta
	perspektīvā iespējamais ceļa turpinājums		0.4 kv kabeļu un komercuzskaites sadalīne
	apbūves iespējamais laukums		apbūves iespējamais laukums pēc gaisvada elektrolīnijas demontēšanas

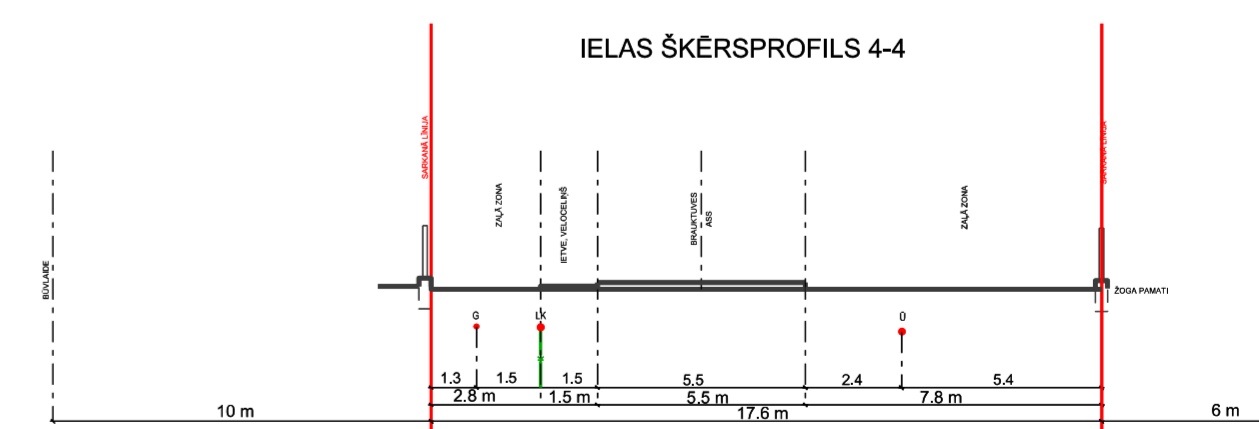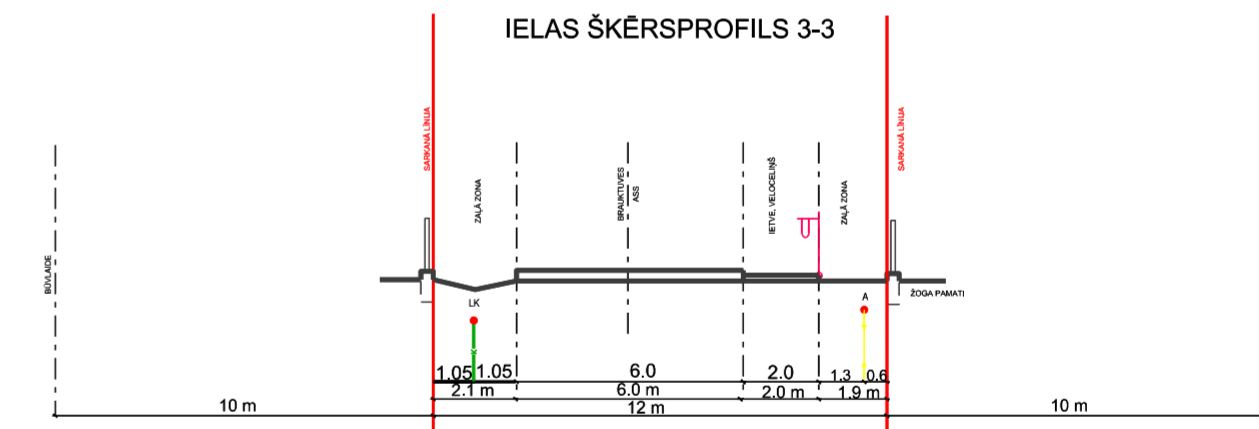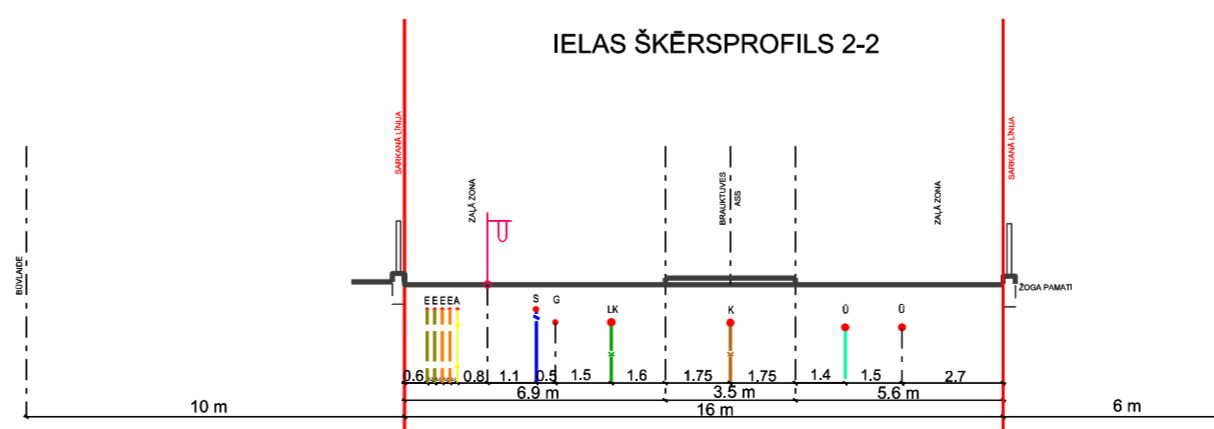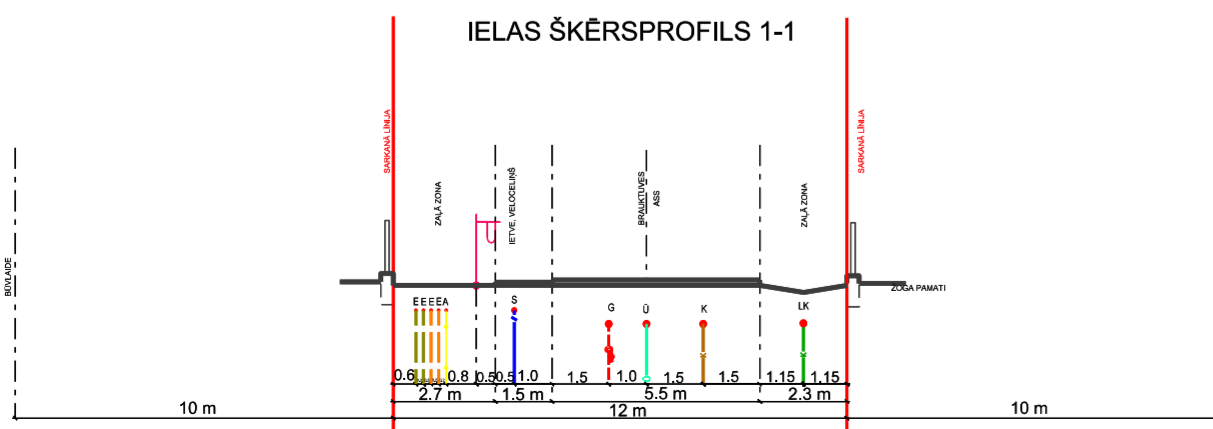

		<b>DETĀLPLĀNOJUMS</b> nekustamajam īpašumam "Mežgravas", Ķekava, Ķekavas pagasts, Ķekavas novads, kad.apz. 8070 008 1960	
		Pasūtītāja reģistrācijas Nr. 67480 Pasūtītājs: Arvis Mukāns, Veronika Inne	
Teritorijas plānotāja	I.Jankava	07.2016.	<b>INŽENIERKOMUNIKĀCIJU PLĀNS</b> Mērogs 1:1000
Sertifikāts zemes ierīcības darbu veikšanai Nr. AA000000098			
Kartogrāfs	I.Jankava	07.2016.	
Zemes ierīkotāja	I.Jankava	07.2016.	



**DETALPLĀNOJUMS NEKUSTAMAJAM ĪPAŠUMAM "MEŽGRAVAS",  
 Ķekavā, Ķekavas pagastā, Ķekavas novadā, kad.apz. 8070 008 1960  
 VERTIKĀLAIS PLĀNOJUMS**

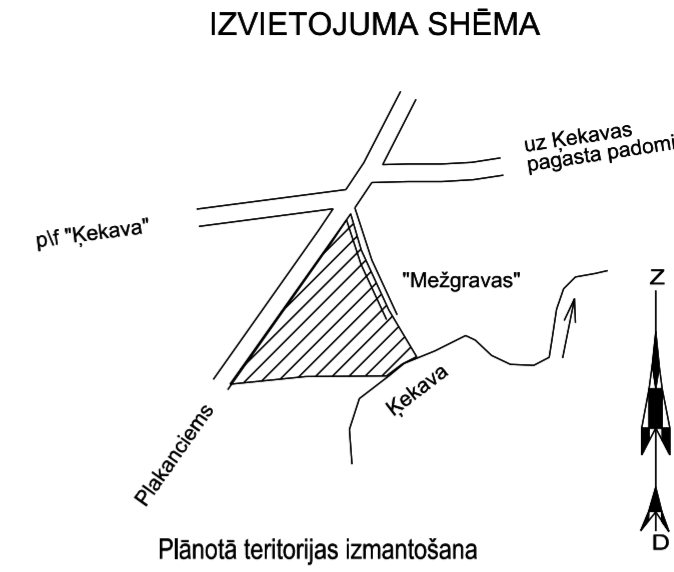

APZĪMĒJUMS	APRAKSTS
80700081960	zemes vienības kadastra apzīmējums
	uzmērīta zemes vienības robežlīnija
	plānotās zemes vienības robežas
	detālplānojuma robeža
	valsts vietējais autoceļš V6 Ķekava - Plakanciems
	projektējamā brauktuve
	projektējamās nobrauktuves
	plānotie apstādījumi
	gājēju, velosipēdistu ceļiņš
	perspektīvā iespējams ceļa turpinājums
	apbūves iespējams laukums
	apbūves iespējams laukums pēc gaisvada elektrolinijas demontēšanas
	plānotās zemes vienības numurs, izmantošanas veids un platība
	apbūves līnija
	būvlaide
	projektētās sarkanās līnijas
	esošā augstuma atzīme
	plānotā augstuma atzīme







- PIEZĪMES:**
1. Projekts izstrādāts uz inženiertopogrāfiskā plāna mērogā 1:500 (uzmērīšana veikta 2013.gada martā un 2015.gada decembrī)
  2. Topogrāfiskais plāns sastādīts koordinātu sistēmā LKS-92 TM, normālo augstumu sistēmā LAS-2000,5.
  3. Izmēri doti metros, visi izmēri precizējami dabā, nospraužot ceļu trases un projektēto zemes gabalu robežas.
  4. Projektēto zemes gabalu platības, ēku novietojums un izmērs dots orientējoši.
  5. Projektējamās nobrauktuves norādītas orientējoši.


	<b>LATVIJASMERNIKS.LV</b> SIA "Latvijasmernieks.lv", reģ.nr.40003783960, Eduarda Smiļģa iela 2A, Rīga, LV-1048 Rīgas reģiona birojs, Eduarda Smiļģa iela 2A, Rīga, LV-1048; tāl: 67038500, fakss 67821959	<b>DETĀLPLĀNOJUMS</b> nekustamajam īpašumam "Mežgravas", Ķekava, Ķekavas pagasts, Ķekavas novads, kad.apz. 8070 008 1960
Teritorijas plānotāja I.Jankava 03.2016.	Pasūtītāja: Arvis Mukāns, Veronika Inne	Pasūtījuma reģistrācijas Nr. 67480
Kartogrāfs I.Jankava 03.2016.	<b>VERTIKĀLAIS PLĀNOJUMS</b>	
Zemes ierīkotāja I.Jankava 03.2016.	Mērogs 1:1000	
	Lapa 6	Lapas 10




**DETALPLĀNOJUMS NEKUSTAMAJAM ĪPAŠUMAM "MEŽGRAVAS",  
Ķekavā, Ķekavas pagastā, Ķekavas novadā, kad.apz. 8070 008 1960**

**ADRESĀCIJAS PRIEKŠLIKUMA PLĀNS**

APZĪMĒJUMS	APRAKSTS
80700081960	zemes vienības kadastra apzīmējums
	uzmērīta zemes vienības robežlīnija
	plānotās zemes vienības robežas
Nr.1	plānotās zemes vienības numurs
	sarkanā līnija
	projektētā sarkanā līnija pēc teritorijas plānojuma
	projektētā sarkanā līnija pēc teritorijas plānojuma, ko plānots likvidēt
Mežgravu iela 1	adresācijas priekšlikums
	detālplānojuma robeža

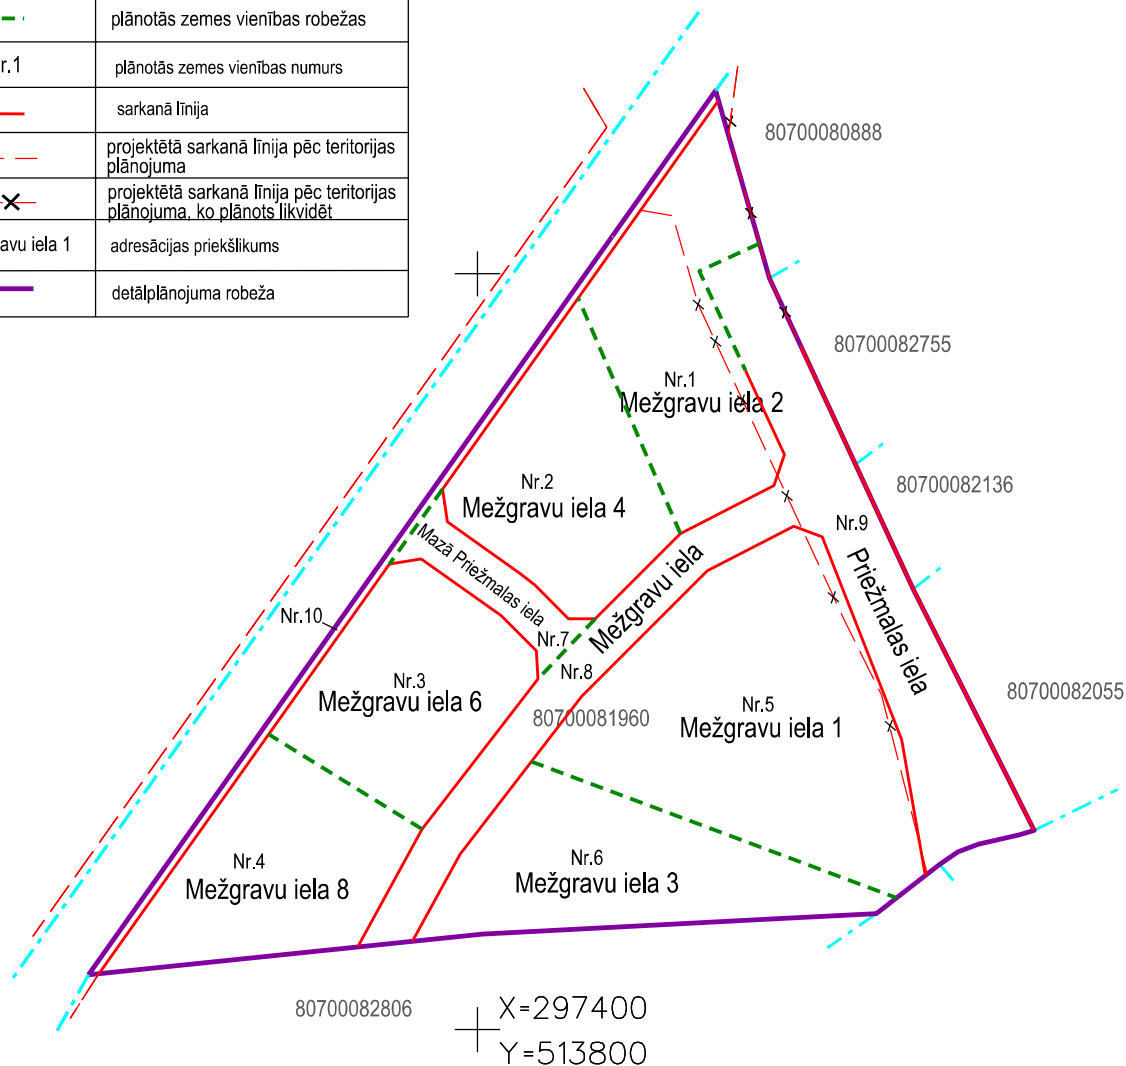

 <b>LATVIJAS MERNIEKS.LV</b>		<b>DETALPLĀNOJUMS</b> nekustamajam īpašumam "Mežgravas", Ķekava, Ķekavas pagasts, Ķekavas novads, kad.apz. 8070 008 1960	
SIA "Latvijasmernieks.lv", reģ.nr.40003783960, Eduarda Smiļģa iela 2A, Rīga, LV-1048 Rīgas reģiona birojs, Eduarda Smiļģa iela 2A, Rīga, LV-1048; tālr.67038500,fakss 67821958		Pasūtījuma reģistrācijas Nr. 67480 Pasūtītājs: Arvis Mukāns, Veronika Inne	
Teritorijas plānotāja	I.Jankava	07.2016.	<b>ADRESĀCIJAS PRIEKŠLIKUMA PLĀNS</b>
Sertifikāts zemes ierīcības darbu veikšanai Nr. AA000000098			
Kartogrāfs	I.Jankava	07.2016.	
Zemes ierīkotāja	I.Jankava	07.2016.	Mērogs 1:2000
			Lapas 7
			Lapa 10




**DETALPLĀNOJUMS NEKUSTAMAJAM ĪPAŠUMAM "MEŽGRAVAS",  
Ķekavā, Ķekavas pagastā, Ķekavas novadā, kad.apz. 8070 008 1960  
SARKANO LĪNIJU PLĀNS**

APZĪMĒJUMS	APRAKSTS
80700081960	zemes vienības kadastra apzīmējums
	uzmērīta zemes vienības robežlīnija
	plānotās zemes vienības robežas
Nr.1	plānotās zemes vienības numurs
	sarkanā līnija un tās lūzuma punkts
5	sarkanās līnijas lūzuma punkta numurs
	projektētā sarkanā līnija pēc teritorijas plānojuma
	projektētā sarkanā līnija pēc teritorijas plānojuma, ko plānots likvidēt

Sarkano līniju koordinātu saraksts

Sark.līn. punkta Nr.	X	Y
1	297580.95	513885.49
2	297516.60	513915.27
3	297452.77	513947.30
4	297440.80	513918.50
5	297476.76	513912.22
6	297530.37	513891.22
7	297533.21	513883.70
8	297521.42	513860.83
9	297488.14	513827.49
10	297446.45	513795.42
11	297423.42	513782.80
12	297421.93	513768.29
13	297453.03	513785.34
14	297492.82	513815.95
15	297500.25	513815.56
16	297509.61	513806.22
17	297524.60	513785.08
18	297523.17	513776.71
19	297414.86	513699.85
20	297574.50	513870.85
21	297552.16	513881.19
22	297543.97	513878.39
23	297531.24	513853.67
24	297508.72	513831.12
25	297508.73	513824.05
26	297517.58	513815.21
27	297520.61	513811.45
28	297534.39	513792.03
29	297542.99	513790.78
30	297645.87	513863.79

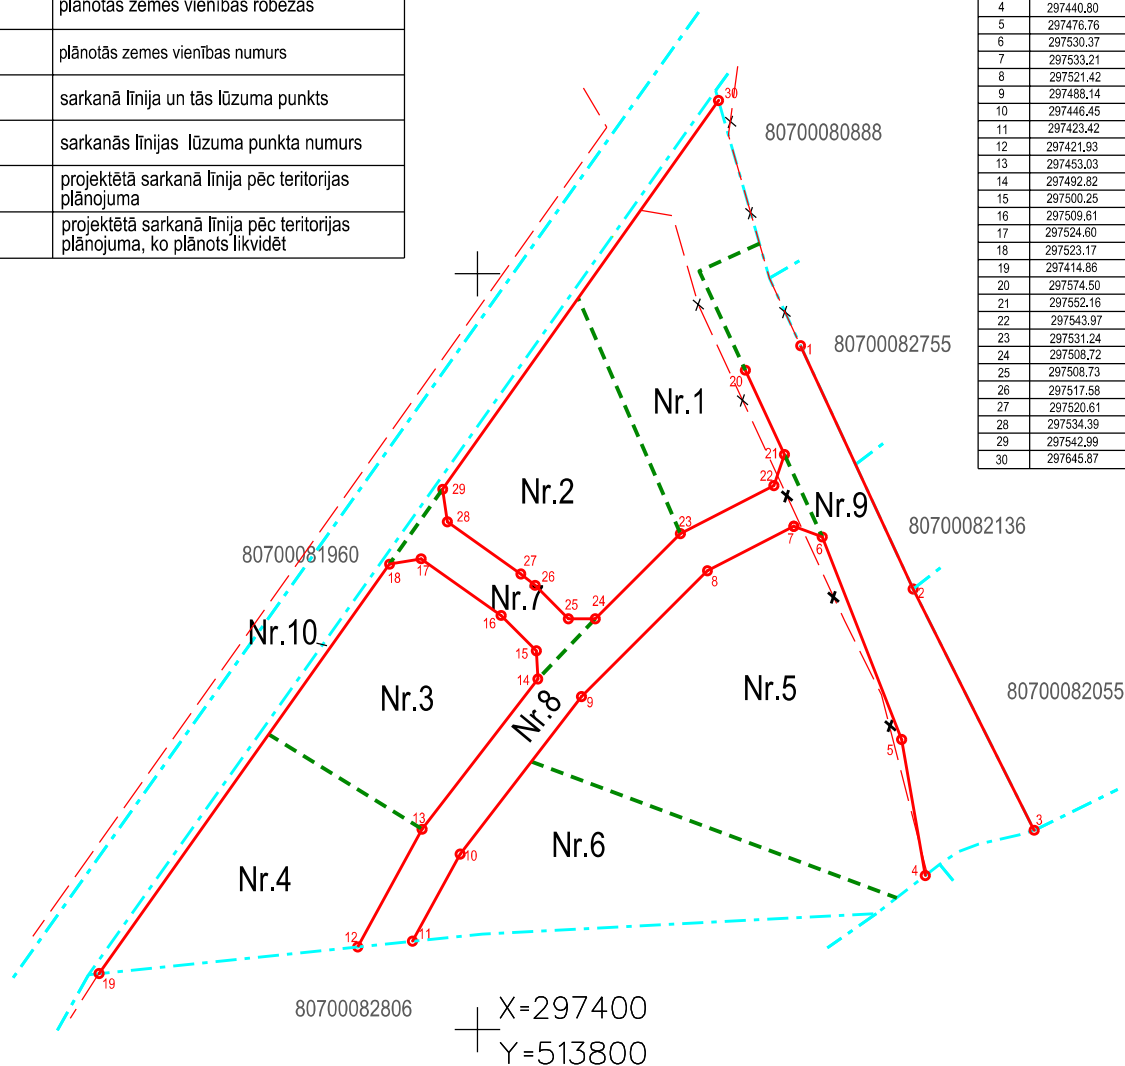




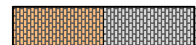
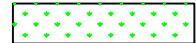







Dati ievadīti pašvaldības ADTI datu bāzē.  
Uzmērījums reģistrēts ar Nr.  
**8070 DP 154974**  
2016. gada 15.jūlijā



SIA "Mērniecības Datu Centrs"    Sarkandaugavas iela 26 k-8, Rīga, LV-1005  
Tālr.:+371 67496833    Fakss:+371 67387483    e-pasts:infodati@mdc.lv    www.mdc.lv

<b>LATVIJAS MERNIEKS.LV</b>			<b>DETALPLĀNOJUMS</b> nekustamajam īpašumam "Mežgravas", Ķekava, Ķekavas pagasts, Ķekavas novads, kad.apz. 8070 008 1960	
SIA "Latvijasmernieks.lv", reģ.nr.40003783960, Eduarda Smiļģa iela 2A, Rīga, LV-1048 Rīgas reģiona birojs, Eduarda Smiļģa iela 2A, Rīga, LV-1048; tālr.67038500,fakss 67821958			Pasūtījuma reģistrācijas Nr. 67480 Pasūtītājs: Arvis Mukāns, Veronika Inne	
Teritorijas plānotāja	I.Jankava	07.2016.	<b>SARKANO LĪNIJU PLĀNS</b>  Mērogs 1:2000	Lapa 8
Sertifikāts zemes ierīcības darbu veikšanai Nr. AA000000098				Lapas 10
Kartogrāfs	I.Jankava	07.2016		
Zemes ierīkotāja	I.Jankava	07.2016.		



### APZĪMĒJUMI



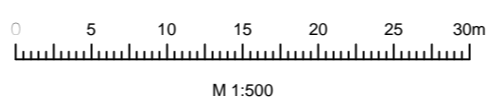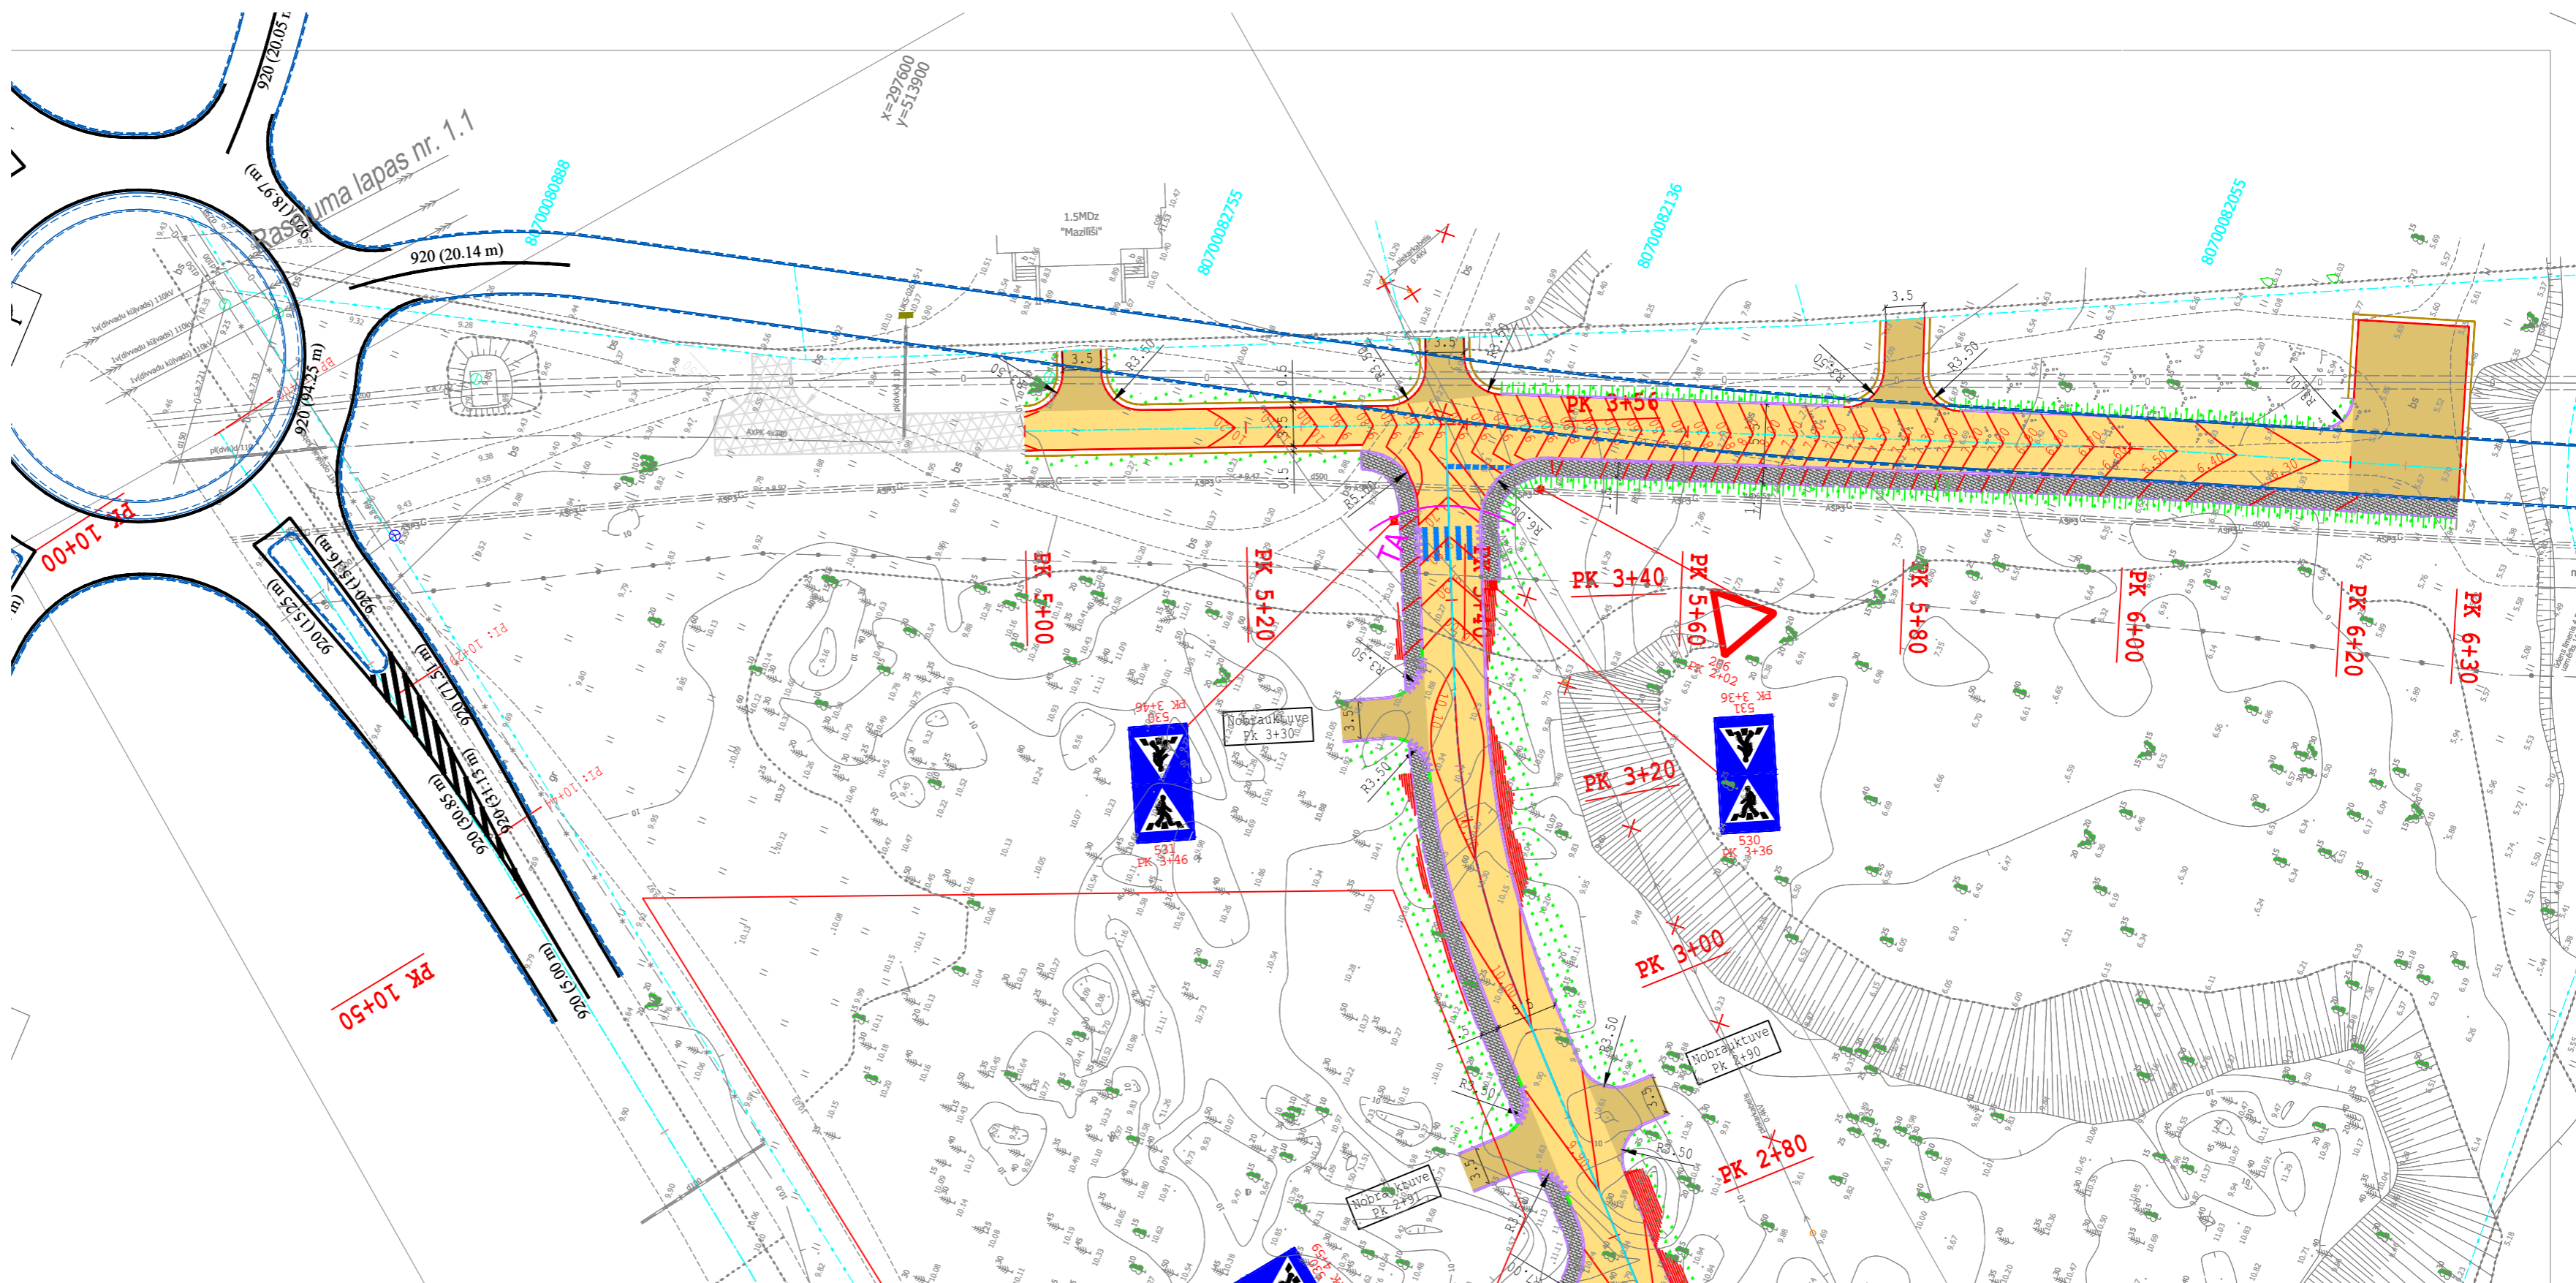









-  Projektētais A/B segums braukuvei
-  Projektētais A/B segums nobrauktuvēm
-  Projektētais grants segums
-  Projektētais betona bruģa segums ietvei/veloceliņam
-  Augu zeme apsēta ar daudzgadīga zālāja sēklām (h=10cm)
-  Betona apmale 15\*30cm h=15cm
-  Betona apmale 15\*30cm h=0cm
-  Betona apmale 8\*20cm h=0cm
-  Projektētās brauktuves mala
-  Projektētās brauktuves nomale
-  Projektētā ceļa zīme
-  Betona apmale - slīpā







UZŅEMĒJS: Reģ.nr. - 40003783960 Rīga, Eduarda Smiļņa iela 2		PASŪTĪTAJS: <b>Arvis Mukāns un Veronika Inne</b>	
LATVIJAS MERNIEKS.LV Tālrunis: +371 26130864		BUVPROJEKTS/ADRESE: <b>Detālpārplānojums "Mežgravas" Ķekavas pagasts, Ķekavas novads</b>	
SADARBĪBĀ AR Reģ.nr. - 10765904 Vilande, Tallinas iela 45 <b>Reaalprojekt</b>		Mežgravas, Ķekavas pagasts, Ķekavas novads, Kad. nr 80700081960	
Būv. reģ. nr. 11593	PROJ.	DATUMS	Rasējums
Būvprojekta vadītājs: <b>U. Audova</b>	PROJ.	DATUMS	<b>Infrastrukturās plāns, savietots ar Ķekavas nov. perspektīvā izbūvējamā rotācijas apli.</b>
Daļas vadītājs: <b>U. Audova</b>	PROJ.	DATUMS	Stadija <b>Skice</b>
Projektētāja: <b>J.Puriņš</b>	PROJ.	DATUMS Jūnijs 2016	Lapa <b>9. shēma</b>
		Mērogs M 1:500	Pasūtījuma numurs



**APZĪMĒJUMI**

-  Projektētais A/B segums brauktuvei
-  Projektētais A/B segums nobrauktuvēm
-  Projektētais grants segums
-  Projektētais betona bruģa segums ietvei/veloceliņam
-  Augu zeme apsēta ar daudzgadīga zālāja sēklām (h=10cm)
-  Betona apmale 15\*30cm h=15cm
-  Betona apmale 15\*30cm h=0cm
-  Betona apmale 8\*20cm h=0cm
-  Projektētās brauktuves mala
-  Projektētās brauktuves nomale
-  Projektētā ceļa zīme
-  Betona apmale - slīpā

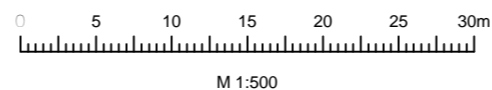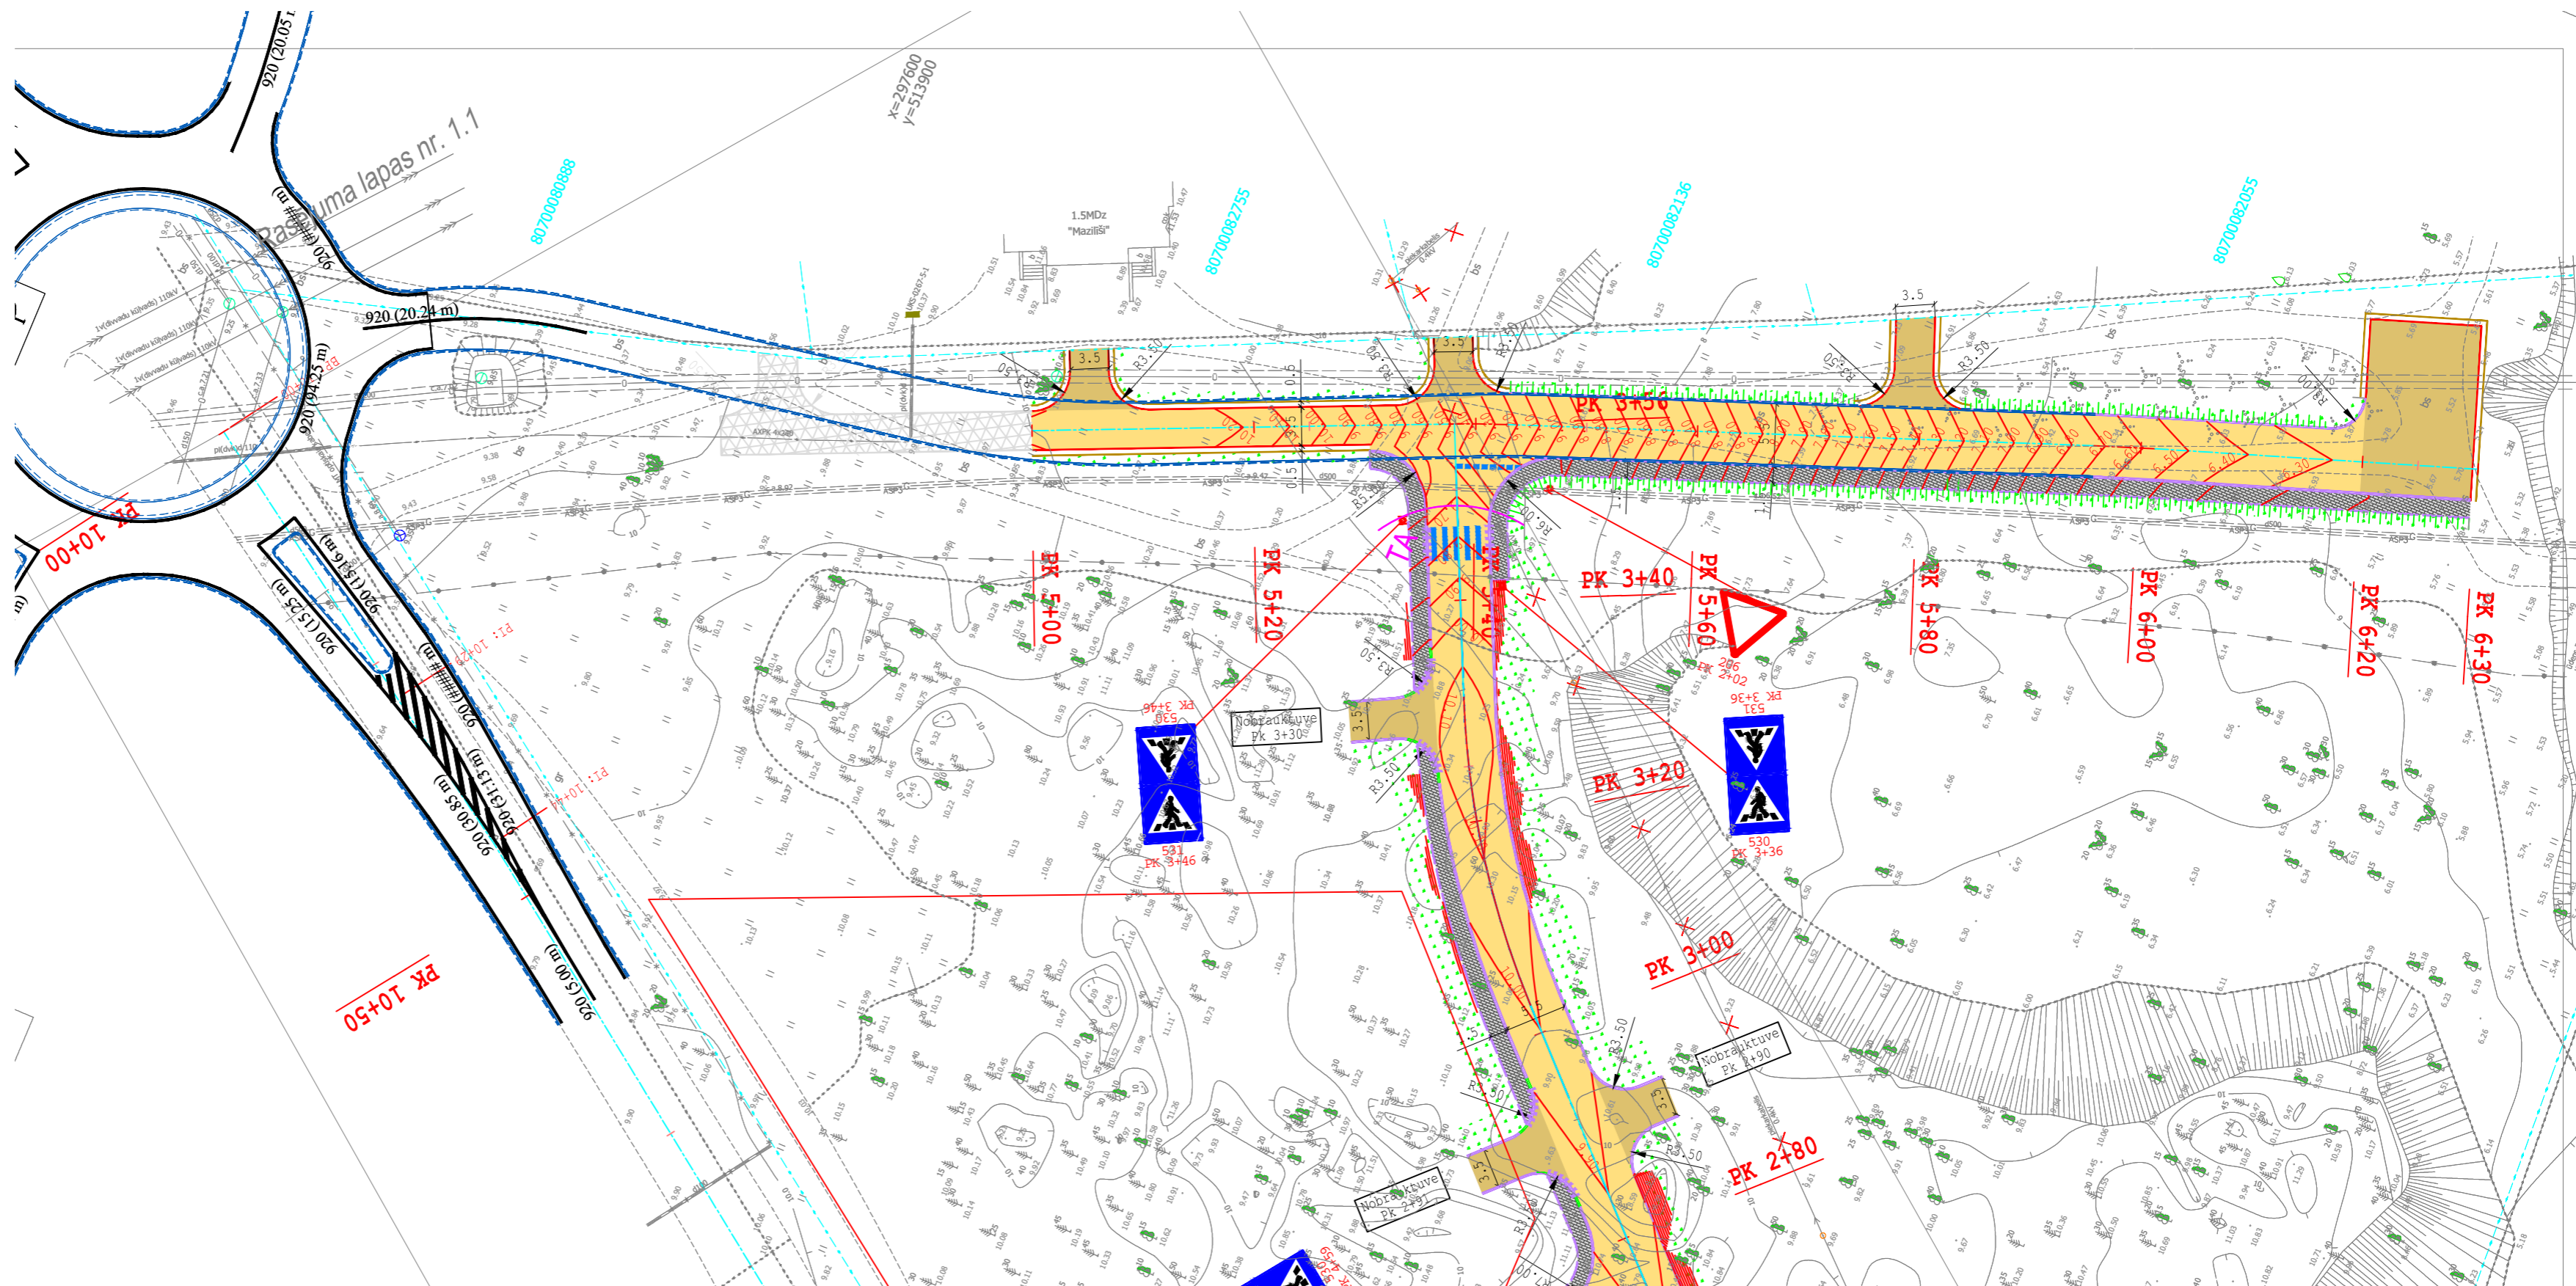

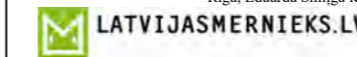UZŅĒMĒJS: <span style="float: right;">Reģ.nr. - 40003783960</span> Rīga, Eduarda Smiļģa iela 2 		PASŪTĪTAJS: <b>Arvis Mukāns un Veronika Inne</b>	
SADARBĪBĀ AR: <span style="float: right;">Tālr. +371 26130864</span> Reģ.nr. - 10765904 Viļande, Tallinas iela 45 		BŪVPROJEKTS/ADRESE: <b>Detālplānojums "Mežgravas" Ķekavas pagasts, Ķekavas novads</b> Mežgravas, Ķekavas pagasts, Ķekavas novads, Kad. nr 80700081960	
Būv. reģ. nr. 11593 Būvprojekta vadītājs: <b>U. Audova</b> Daļas vadītājs: <b>U. Audova</b> Projektēja: <b>J.Puriņš</b>	PROJ. PROJ. PROJ.	DATUMS DATUMS DATUMS	Rasējums <b>Piedāvātais perspektīvā izbūvējamā rotācijas apla variants</b> Mērogs <b>M 1:500</b> Reģistrācijas numurs: - Pasūtītāja numurs: -
		Skice	Lapa 10. shēma