



Satiksmes organizācijas shēma būvdarbu laikā

- Darba posms tiks slēgts ar ceļu zīmēm Nr. 302
- Darbu vietu aprīkot ar slēgšanas barjerām
- Nodrošināt vietējam, operatīvā un atkritumu savākšanas transporta piebraukšanu
- Darbus veikt pa posmiem 30 m.
- Darbi veicami pa etapiem, nākošo etapu var uzsākt tikai pēc iepriekšējā etapa pabeigšanas (atjaunojot ceļa segumu).
- Pēc veikšanas visu darbu, esošās c/z. paliek neaizīkatas
- Darbu veikšanas vietai jābūt aprīkotai saskaņā ar esošajām normām un prasībām (Pēc MK noteikumiem Nr.421; LVS 77-2; LVS-85)

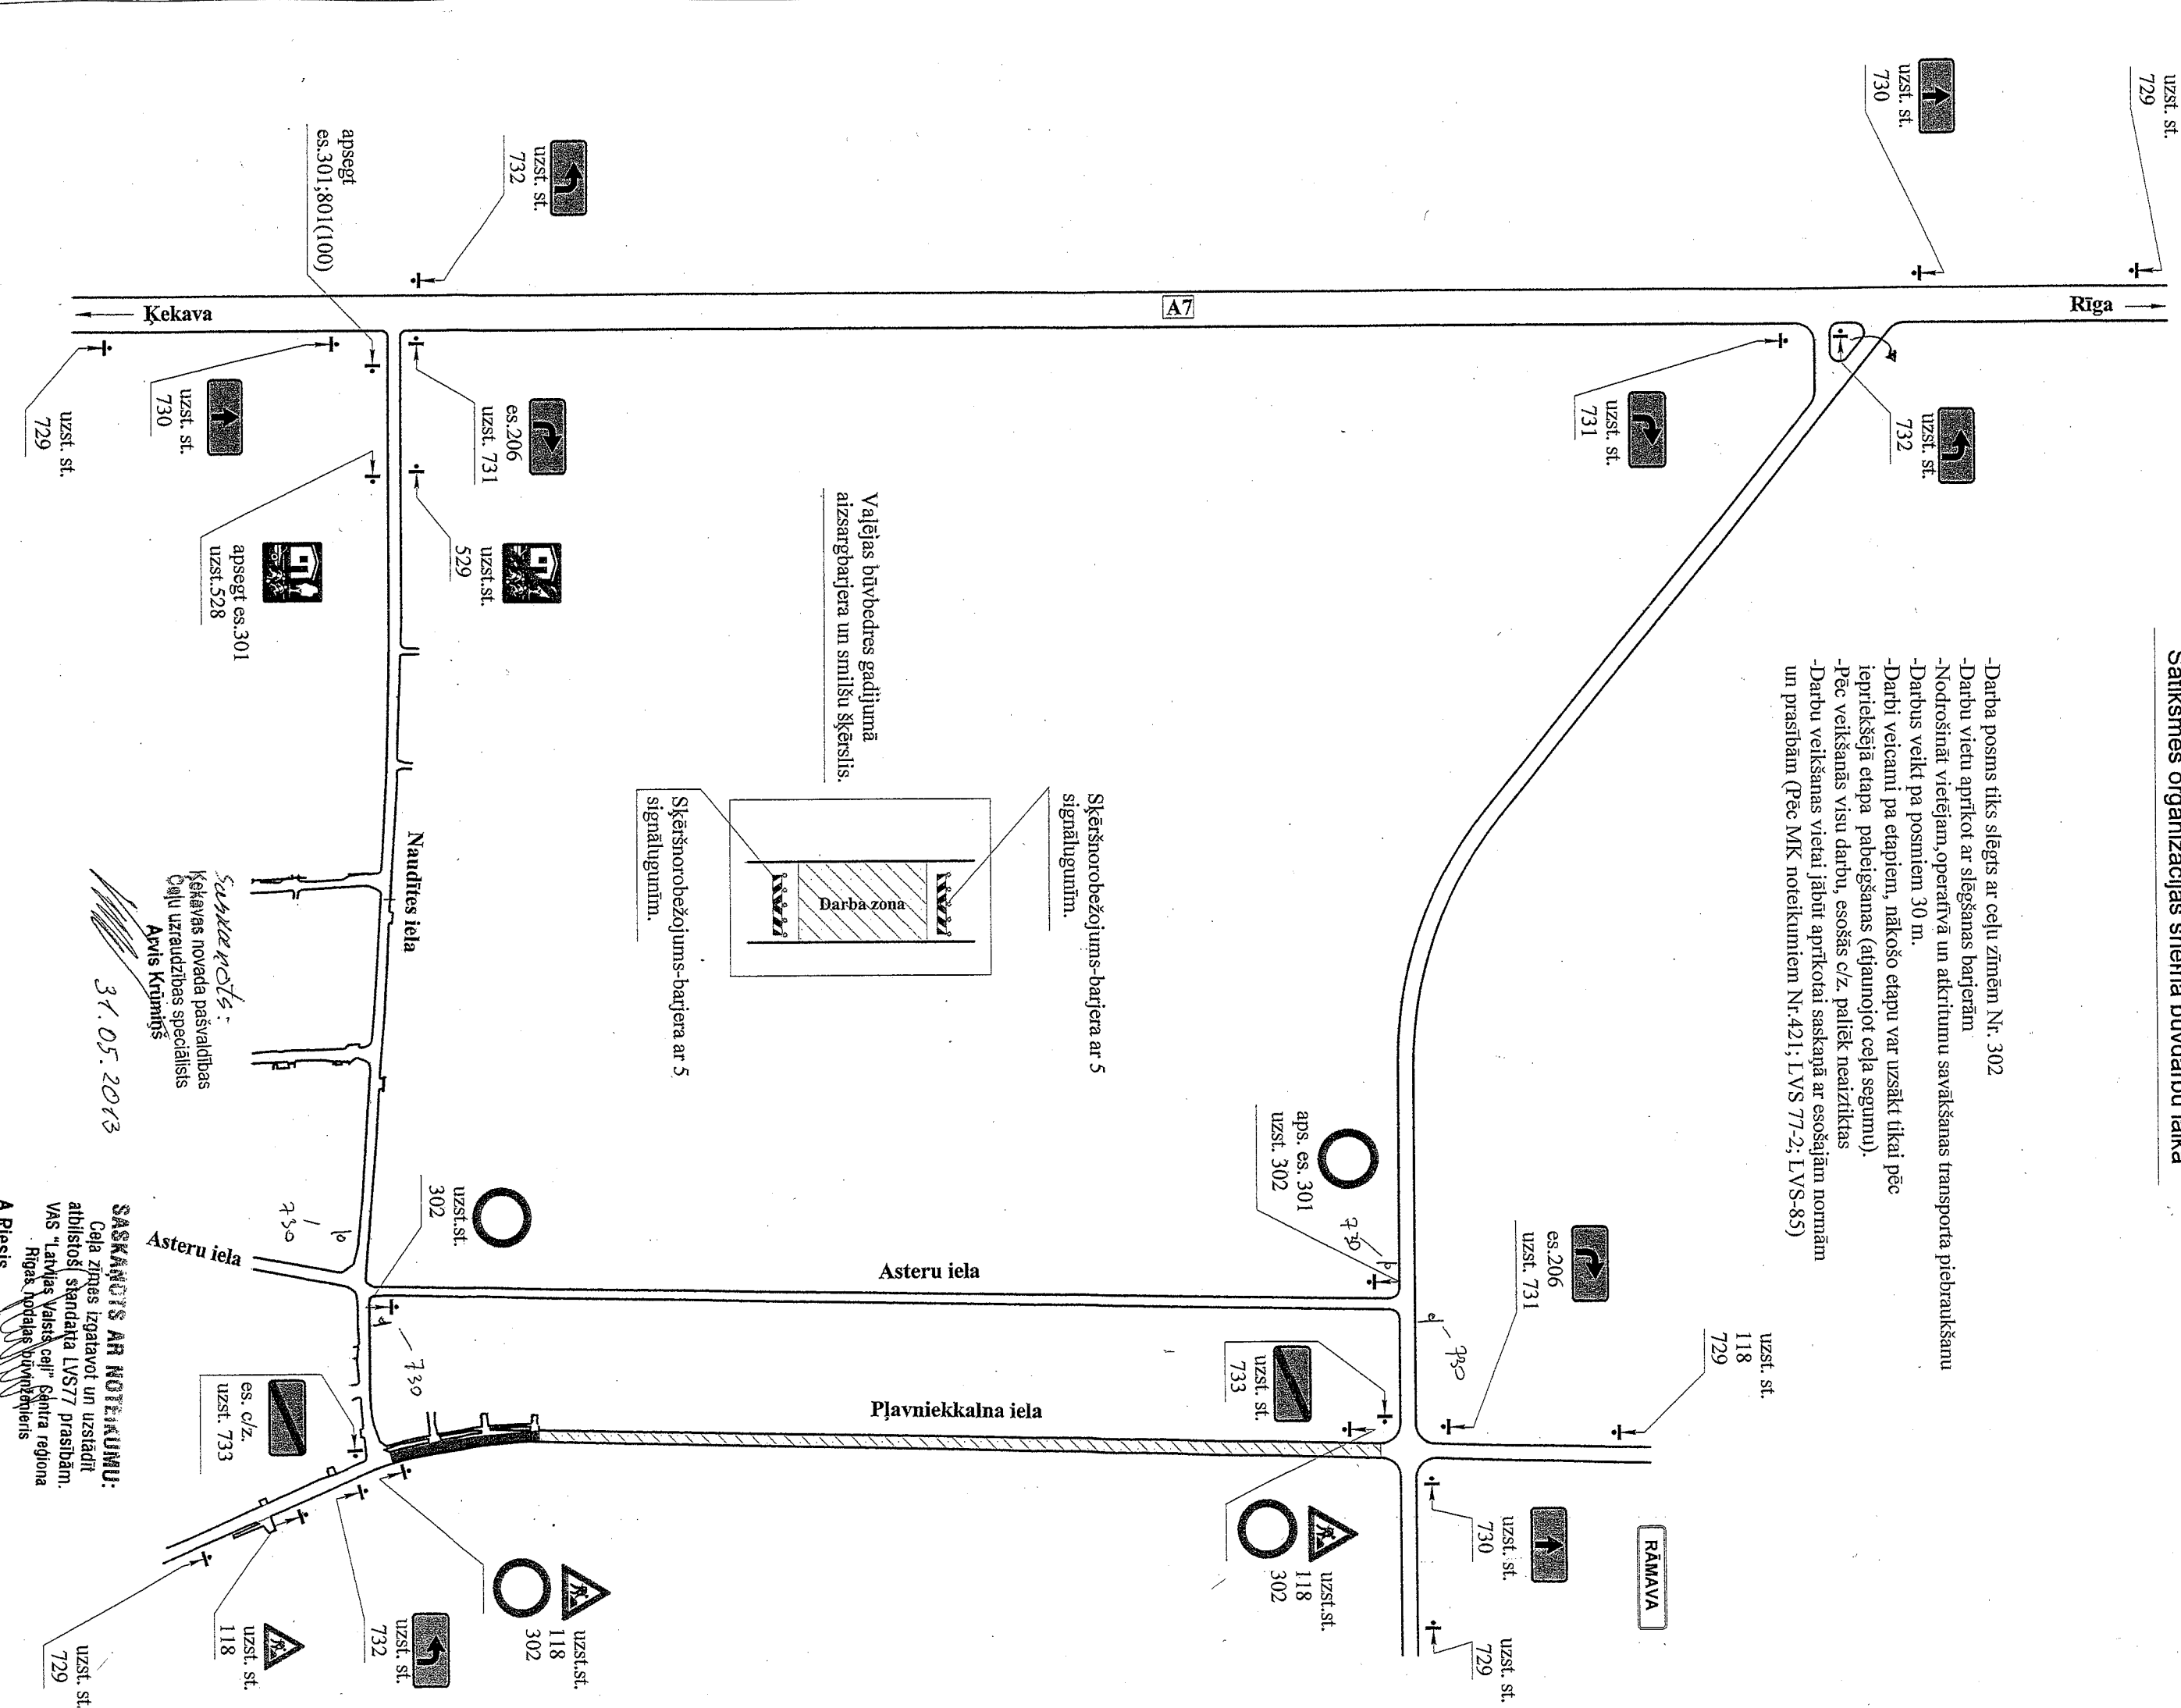

Valējas būvbedres gadījumā
aizsargbarjera un smilšu šķērslis.

Skēršņorožojums-barjera ar 5
signāllugunīm.

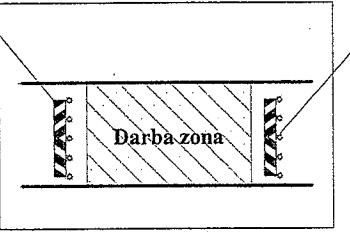

Saskaņots:
Ķekavas novada pašvaldības
Ceļu uzraudzības speciālists
Agris Krūmiņš

31.05.2013

SASKAŅOTS AR NOTEIKUMU:
Ceļa zīmes izgatavot un uzstādīt
atbilstoši standartā LVS77 prasībām.
VAS "Latvijas Valsts ceļi" Ģeotras reģiona
Rīgas nodalnes būvzinģenerieris
A. Pīšis

Pasūtītājorganizācija:	SIA "Siguldas Būvmeistars"	Atbildīgā persona:	Voldemārs Rižanovs	Mob.tel:29210739
Izstrādāja:	SIA "DĪKD"	Būvobjekta nosaukums:	Udens un Kanalizācijas izbūve Katlakalnā	
Izdotājs:	A.Kamunikovs	Darba izpildes vieta:	Plavniekkalna iela	

-Darba laiks: 10.31.05.2013 līdz 01.01.2014.